


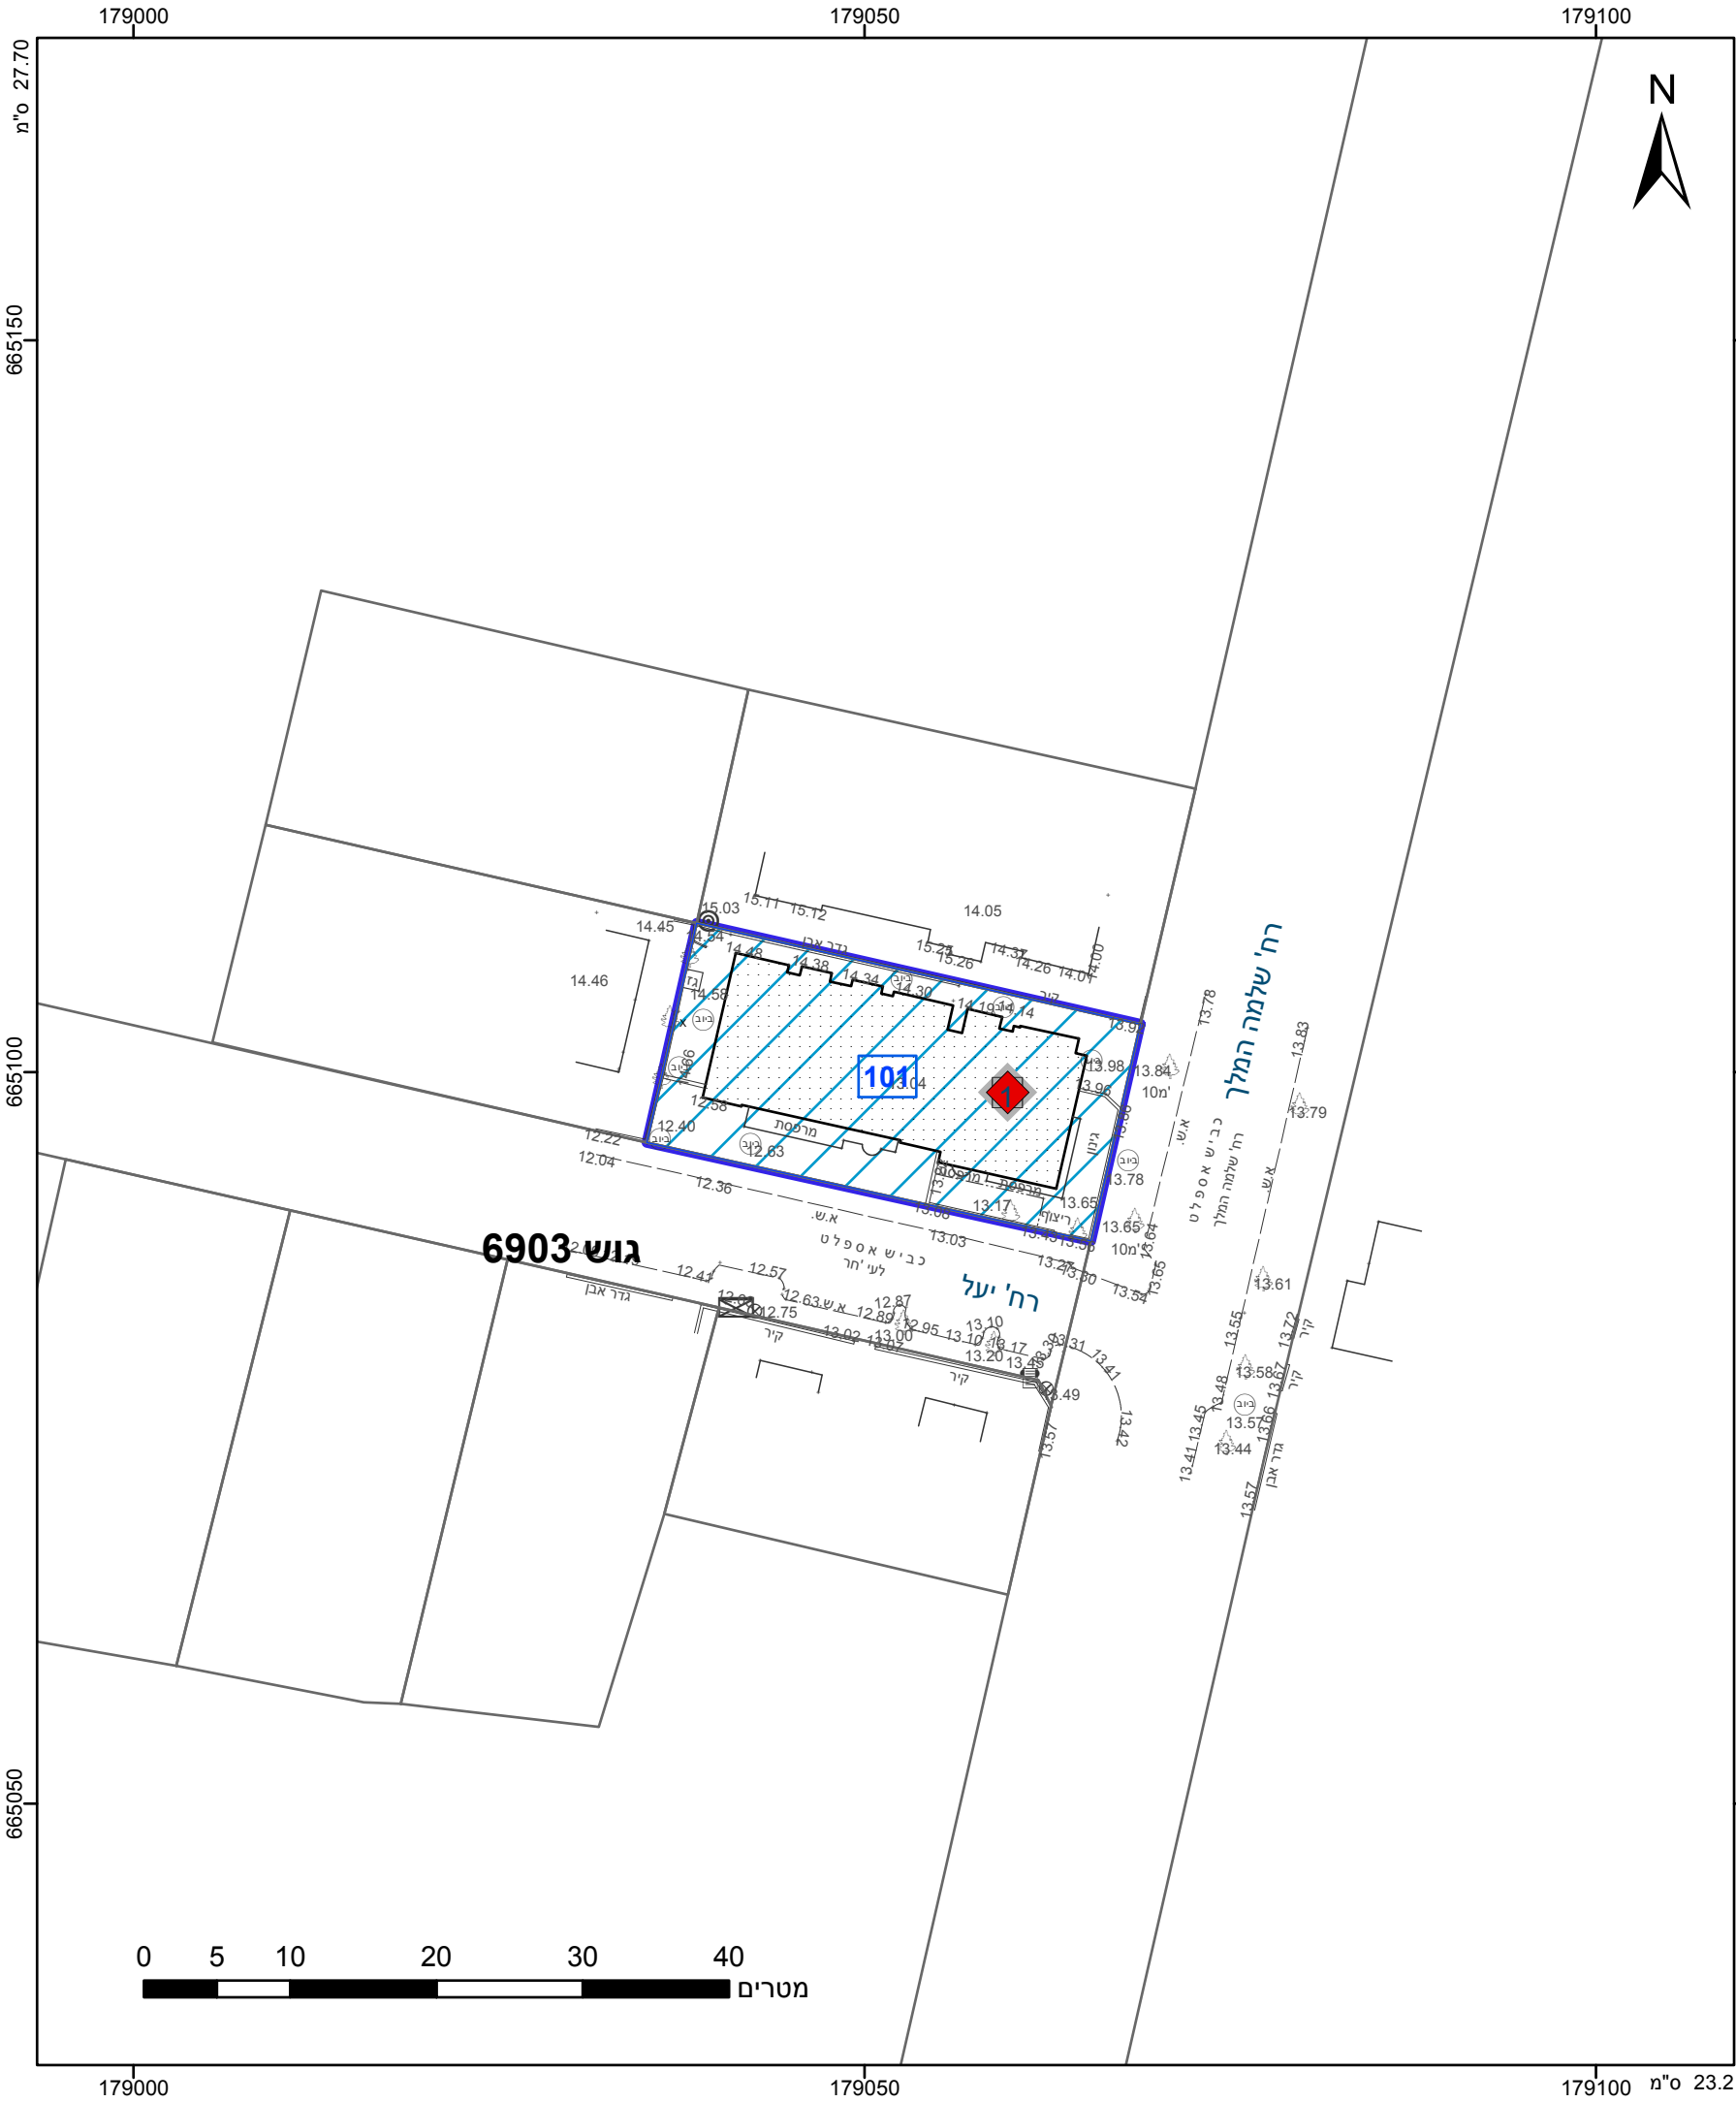

מקרא

גבול התכנית

גוש 1234

גבול גוש ומספרו

גבול חלקה ומספרה

תא שטח ומספרו

1

מספר הדרך

2

קווי בנין

3

רחוב הדרך

4

יעוד עפ"י תכנית מאושרת אחרת

מבנה לשימור

אישורים

הריני מצהיר בזאת כי המפה הטופוגרפית/המצבית המהווה רקע לתכנית זו, נערכה על ידי ביום 09/011/2016 והיא הוכנה לפי הוראות נוהל מבא"ת ובהתאם להוראות החוק ולתקנות המודדים שבתוקף. דיוק הקו הכחול והקדסטר: מדידה אנליטית מלאה ברמת תצ"ר

883

מספר רשיון

רמזי קעואר

שם המודד

תאריך

חתימה

חוק התכנון והבנייה, התשכ"ה - 1965 תכנית מפורטת	
מס' 507-0324103	
תא/מק/ניוד - 4571	
זכויות משלמה המלך 27	
לארתור רובינשטיין 12	
תשריט מצב מוצע	
מחוז	תל-אביב
מרחב תכנון מקומי	תל אביב-יפו
רשות מקומית	תל אביב-יפו
ישוב	תל אביב-יפו
תכנית בסמכות	מקומית
איחוד וחלוקה	איחוד ו/או חלוקה בהסכמת כל הבעלים בכל תחום התכנית/בחלק מתחום התכנית
היתרים או הרשאות	תכנית שמכוחה ניתן להוציא היתרים או הרשאות
מונה תדפיס התשריט	21
מועד הפקה	25/12/2017
שטח התכנית	4.834 דונם
קנה מידה	1:500
שמות*	
מגיש תכנית	משה חמי תאגיד:
עורך ראשי	יאיר דיק תאגיד: זיק אדריכלים
יזם	משה חמי תאגיד:

בעלים	משה חמי תאגיד:
-------	-------------------

טבלת גושים וחלקות*			
מספר גוש	חלק/כל הגוש	מספרי חלקות בשלמותן	מספרי חלקות בחלקיותן
6884	חלק	17	
6903	חלק	88	

* הרשימה המלאה מפורטת בהוראות התכנית / בהודעה שפורסמה בעיתונות וברשומות

שנת צילום אוויר: 2015
גרסת מערכת 12.2015