
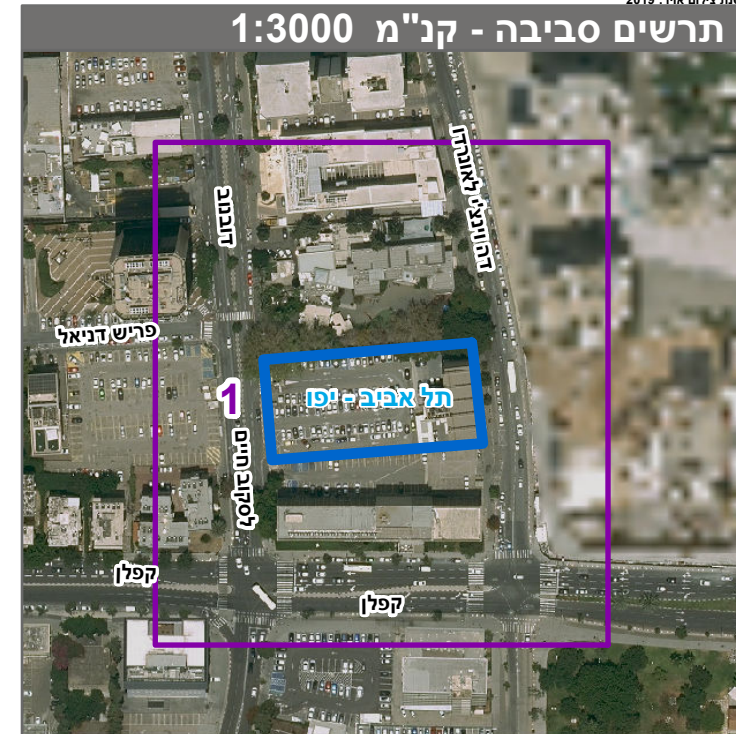
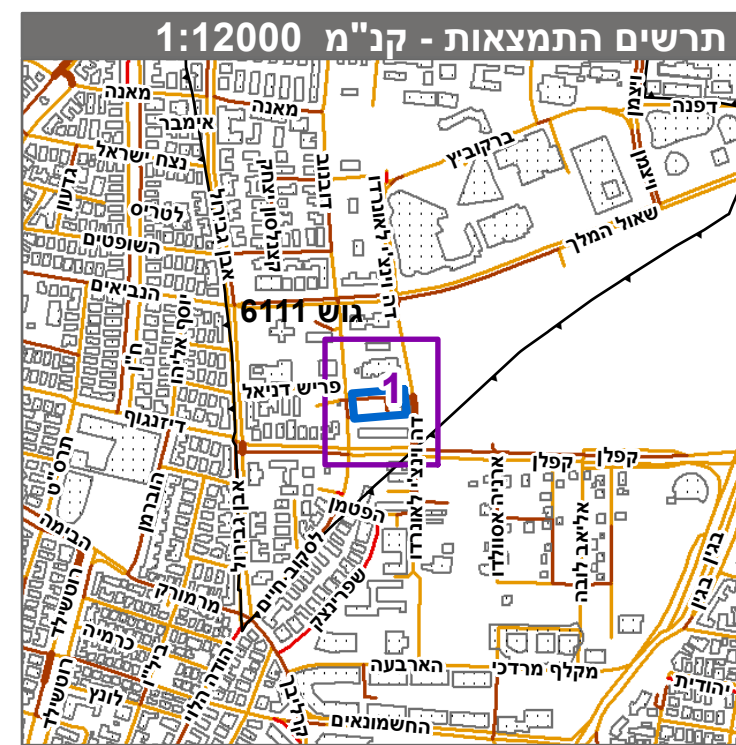
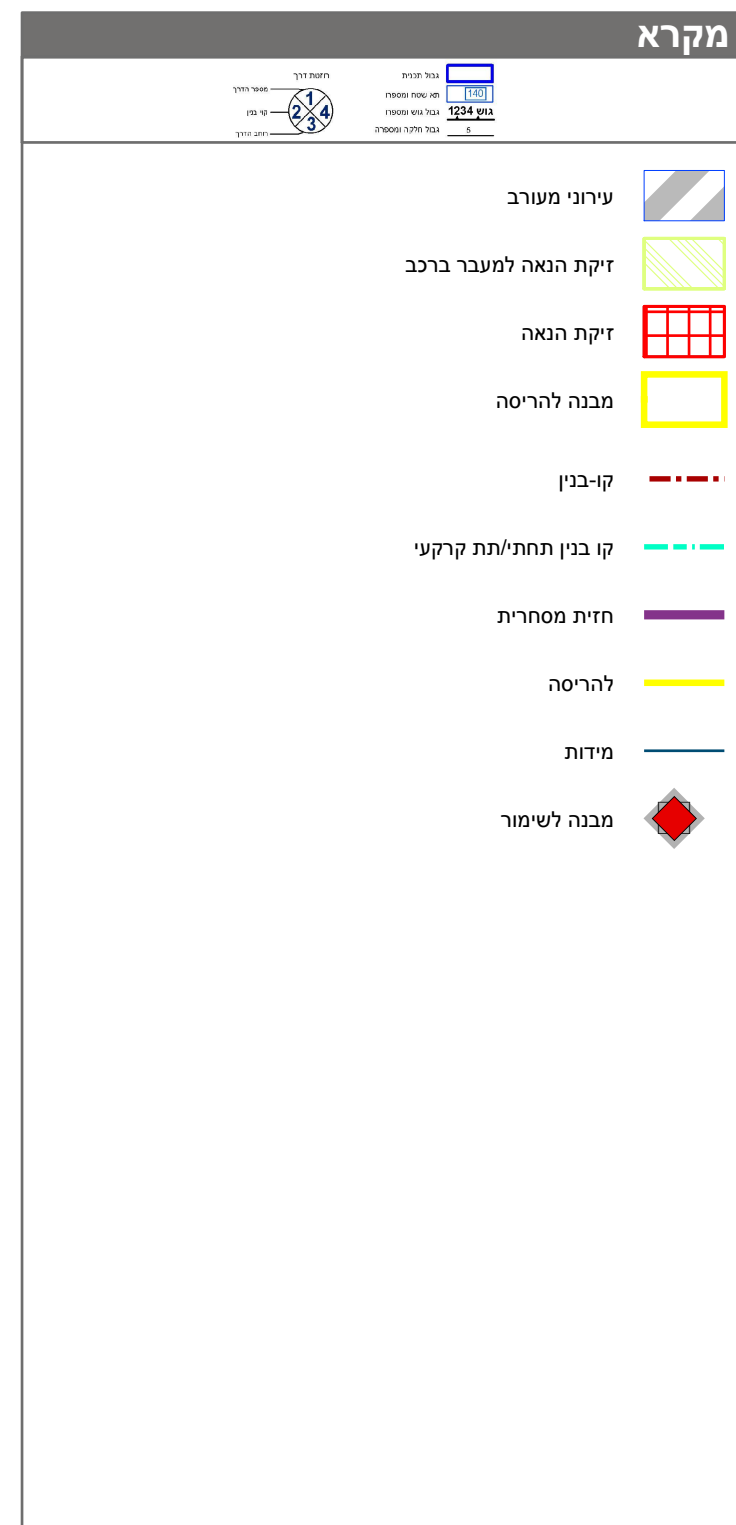


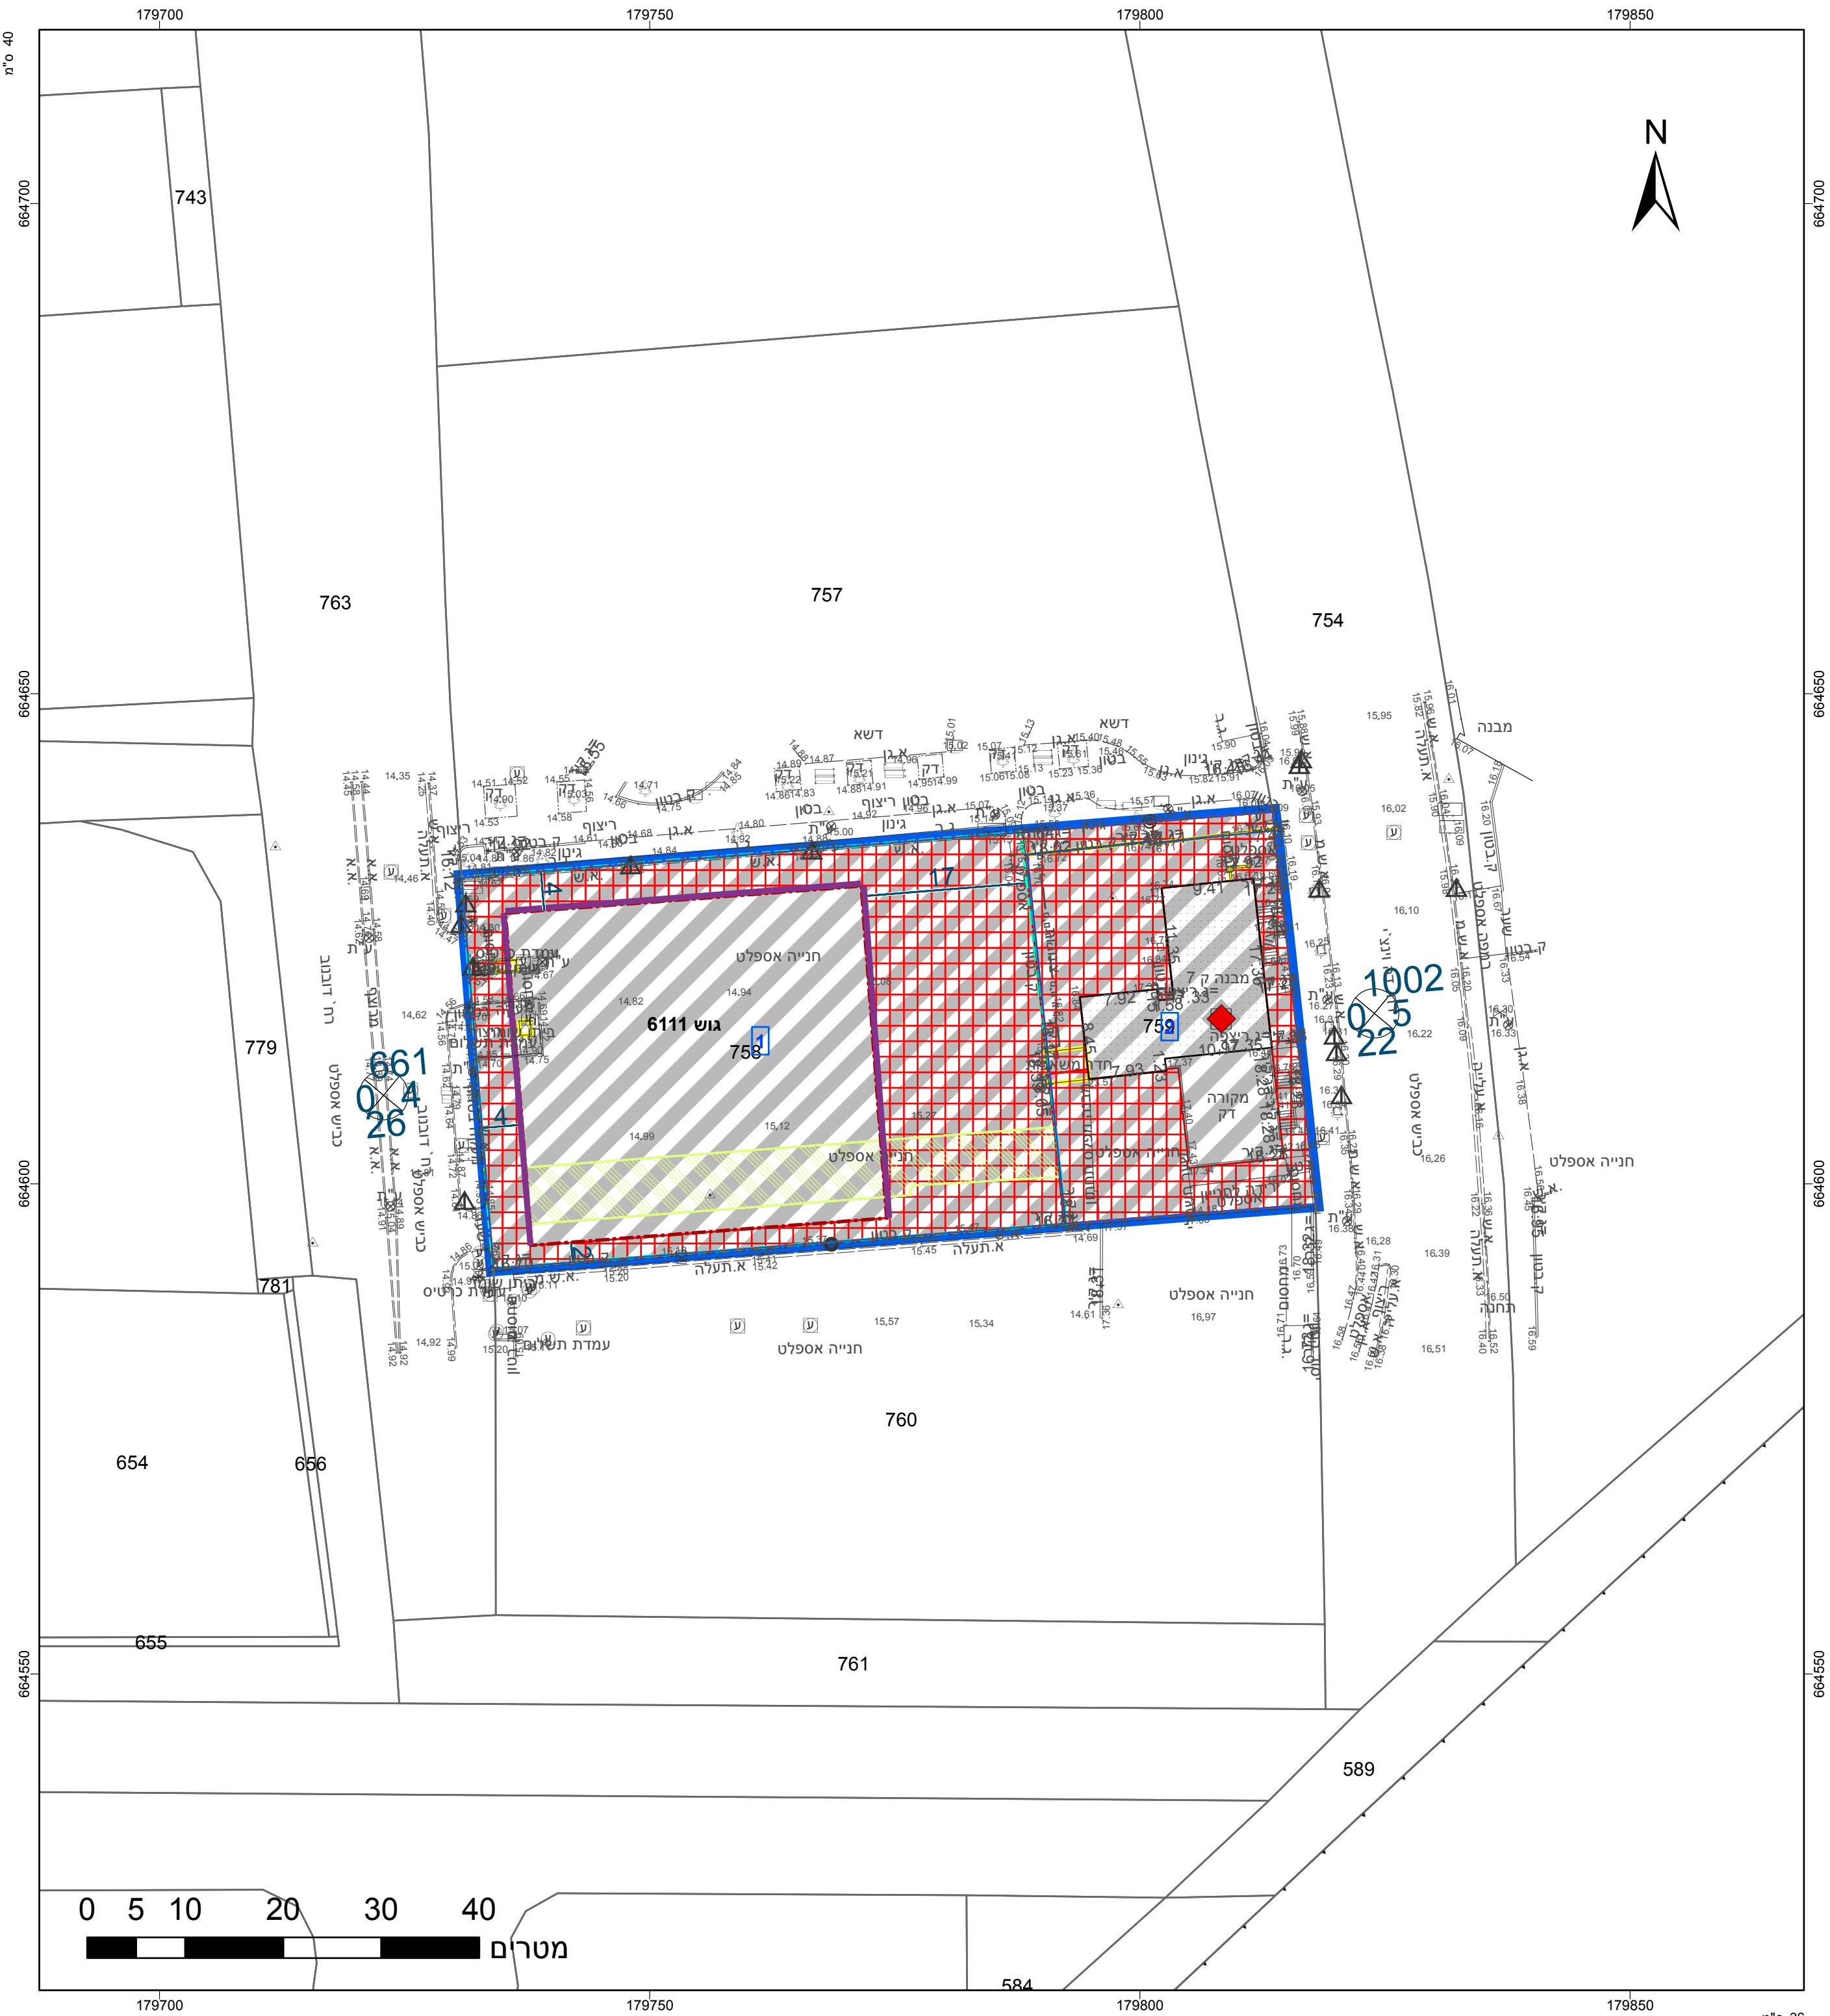

חוק התכנון והבניה, התשכ"ה - 1965		
תכנית מתאר מקומית		
מס' 0280933-507		
תא/4497 - דונוב 4-6 ת"א		
תשריט מצב מוצע		
גיליון 1 מתוך 1		
מחוז	תל-אביב	
מרחב תכנון מקומי	תל אביב-יפו	
רשות מקומית	תל אביב-יפו	
ישוב	תל אביב-יפו	
תכנית בסמכות	מחוזית	
איחוד וחלוקה	ללא איחוד וחלוקה	
היתרים או הרשאות	תכנית שמכוח ניתן להוציא היתרים או הרשאות	
מונה תדפיס התשריט	33	
מועד הפקה	14/03/2023	
שטח התכנית	3.352 דונם	
	קנה מידה	1:500

אישורים בתכנית מס' 507-0280933

שמות*	
רשות מקרקעי ישראל	מגיש התכנית
תאגיד: רשות מקרקעי ישראל	עורך ראשי
דיוק אליקים	יזם
תאגיד: אליקים אדריכלים בע"מ	
רשות מקרקעי ישראל	
תאגיד: רשות מקרקעי ישראל	

תאריך: 02/03/2023טבלת גושים וחלקות*

מספר גוש	כל חלק/ הגוש	מספרי חלקות בשלמות	מספרי חלקות בחלקיות
6111	חלק	758-759	

ה'רש"מ המלאה מפורטת בהוראות התכנית; בהודעה שפורסמה בעיתונות וב'רשומות' הריני מצהיר כי המפה הטופוגרפית/המצבית המהווה רקע לתכנית זו, נזכרה על ידי ביום 09.06.2020 והיא הונחה לידי הוראות מול מב"ת ובהתאם להוראות החוק ולתקנות המורדים שבתוקן. דיוק הקו הכחול והקוסטר:מדידה אנליטית מלאה ברמת תצ"ר

גטניו ברני מודד מוסמך	570		
שם המודד	מספר רשיון	חתימה	תאריך