


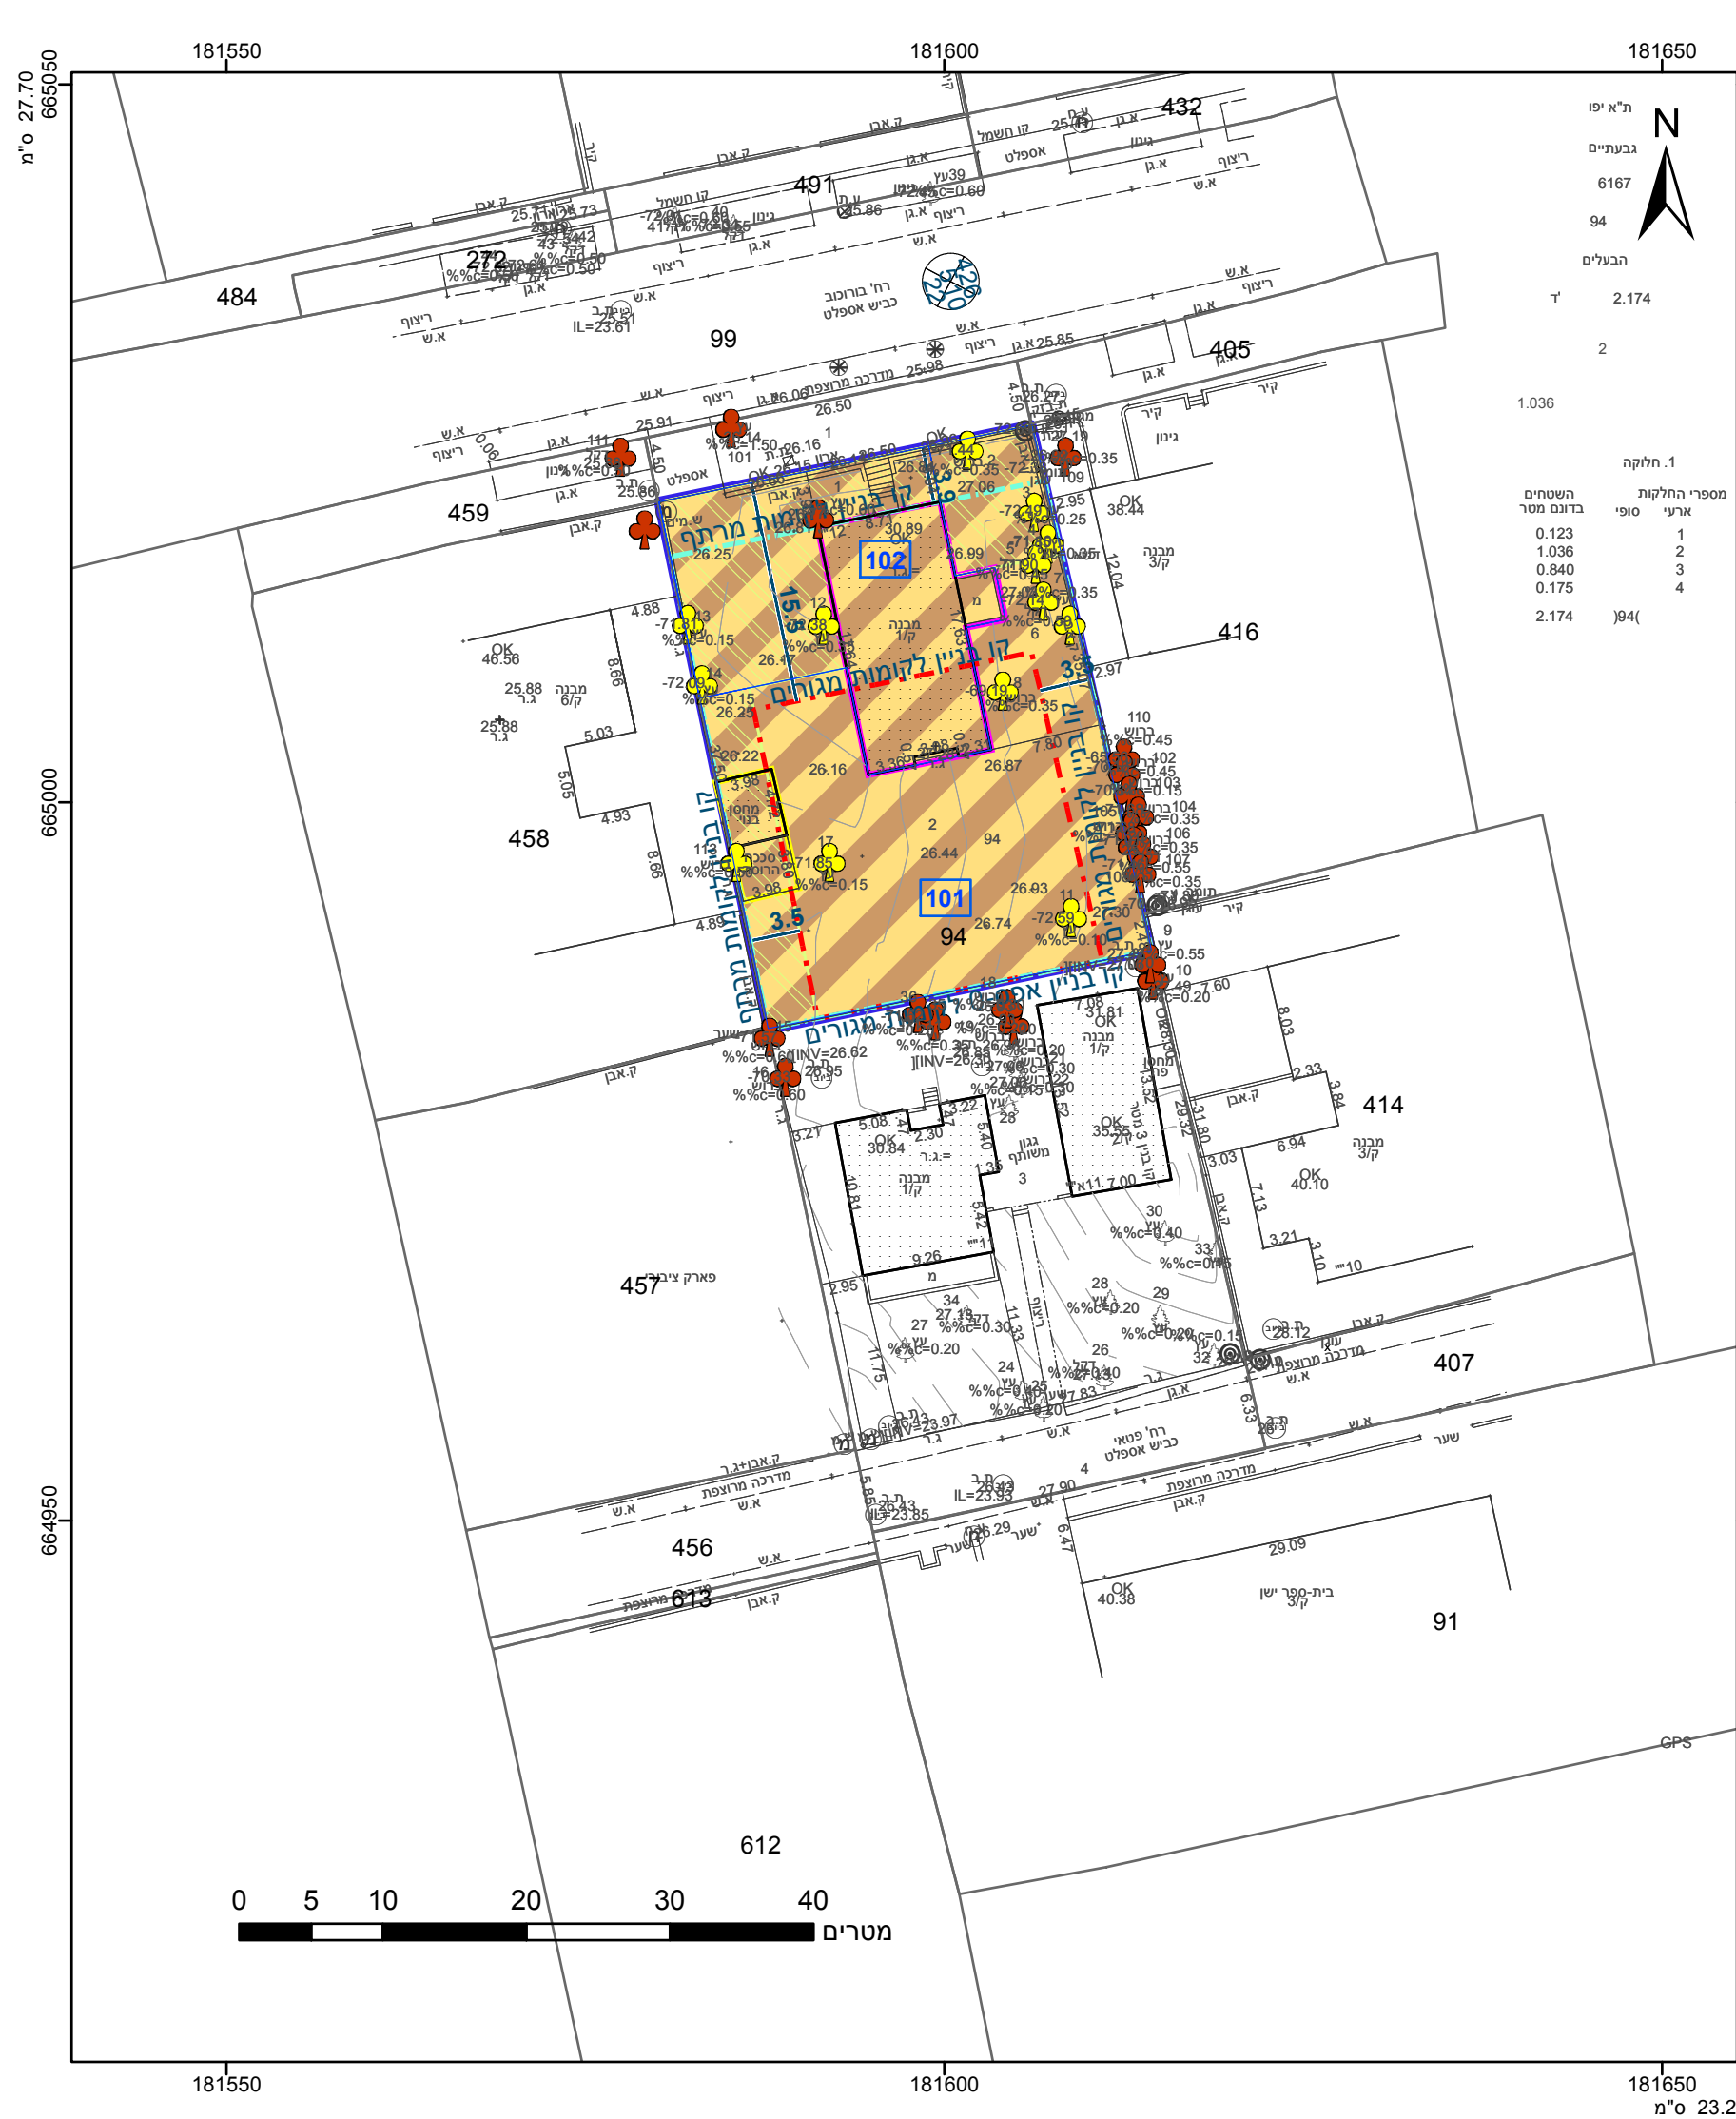

מקרא

גבול התכנית

גוש 1234

גוש ומספר

גבול חלקה

גבול חלקה ומספרה

תא שטח ומספרו

מספר הדרך

קווי בנין

רוחב הדרך

מספר הדרך

מגורים ומבנים ומוסדות ציבור

קו בנין

זיקת הנאה למעבר רגלי

מבנה לשימור

מבנה להריסה

מידות

קו בנין תחתית תת קרקעי

עץ/עצים לשימור

עץ/עצים לעקירה

1. חלוקה

מספרי החלקות

ארעי

שטחים

ברונם מטר

0.123

1.036

0.840

0.175

2.174

94)

אישורים בתכנית מס' 503-0147355

הריני מצהיר בזאת כי המפה הטופוגרפית/המצבית המהווה רקע לתכנית זו, נערכה על ידי ביום 07.05.2018 והיא הוכנה לפי הוראות נוהל מבא"ת ובהתאם להוראות החוק ולתקנות המודדים שבתוקף. דיוק הקו הכחול והקדסטר: קו כחול (בלבד) ברמה אנליטית

חוסאם מצארוה	894
שם המודד	מספר רשיון
חתימה	תאריך

חוק התכנון והבנייה, התשכ"ה - 1965

תכנית מפורטת

מס' 503-0147355

גב/597- בורוכוב 12, גבעתיים

תשריט מצב מוצע

גיליון 1

מתוך 1

מחוז

תל-אביב

מרחב תכנון מקומי

גבעתיים

רשות מקומית

גבעתיים

ישוב

גבעתיים

תכנית בסמכות

מחוזית

איחוד וחלוקה

ללא איחוד וחלוקה

היתרים או הרשאות

תכנית שמכוחה ניתן להוציא היתרים או הרשאות

מונה תדפיס התשריט

31

מועד הפקדה

30/04/2019

שטח התכנית

1.007 דונם

קנה מידה

1:500

שמות*

מגיש תכנית

ועדה מקומית ועדה מקומית גבעתיים

מגיש תכנית

נתנאל דרמן

עורך ראשי

מועלם אדריכלות והנדסת בנין בע"מ

יזם

נתנאל דרמן

תאגיד: נתנאל דרמן חברה לבנין ועבודות אזרחיות בע"מ

בעלי ענין בקרקע*

טבלת גושים וחלקות*			
מספר גוש	חלק/כל הגוש	מספרי חלקות בשלמותן	מספרי חלקות בחלקיותן
6167	חלק		94

* הרשימה המלאה מפורטת בהוראות התכנית / בהודעה שפורסמה בעיתונות וברשומות

תרשים התמצאות - קנ"מ 1:2500

שנת צילום אוויר: 2015
מספר תכנית: 503-0147355, מספר גירסת תשריט: 31