

חוק התכנון והבנייה, התשכ"ה - 1965

תכנית מפורטת

מס' 502-0374058

בי/664/2 - מתחם ציבורי ומסחרי ברח' בן גוריון ומגורים בפארק הים

תשריט מצב מוצע	גיליון 1 מתוך 2	
מחוז	תל-אביב	
מרחב תכנון מקומי	בת ים	
רשות מקומית	בת ים	
ישוב	בת ים	
תכנית בסמכות	מחוזית	
איחוד וחלוקה	ללא איחוד וחלוקה	
היתרים או הרשאות	תכנית שמכחה ניתן להוציא היתרים או הרשאות	
מונה תדפיס התשריט	38	
מועד הפקה	25/02/2019	10:32
שטח התכנית	30.661 דונם	קנה מידה 1:500
שמות*		
מגיש התכנית	ועדה מקומית ועדה מקומית תאגיד: הועדה המקומית לתכנון ובניה בת-ים	
עורך ראשי	אריאל תאגיד: הייצ' קו ארכיטקטים בע"מ	

בעלי ענין בקרקע*

אישורים בתכנית מס' 502-0374058

חוק התכנון והבניה, התשכ"ה - 1965
משרד האוצר - מחוז תל-אביב
הוועדה המחוזית החליטה ביום :
12/11/2018
לאשר את התוכנית
12/03/2019
תאריך יו"ר הוועדה המחוזית

טבלת גושים וחלקות*

מספר גוש	כל הגוש/חלק	מספרי חלקות בשלמותן	מספרי חלקות בחלקיתן
5027	חלק	373.378	72
7138	חלק		351-352,354,377,379

* הרשימה המלאה מפורטת בהוראות התכנית / בהודעה שפורסמה בעיתונות וברשומות

הריני מצהיר בזאת כי המפה הטופוגרפית/המצבית המהווה רקע לתכנית זו, נערכה על ידי ביום 20-11-2017 והיא הוכנה לפי הוראות נוהל מבא"ת ובהתאם להוראות החוק ולתקנות המודדים שבתוקף. דיוק הקו הכחול והקדסטר: קו כחול (בלבד) ברמה אנליטית


שם המודד	דוד בן נתן	594
מספר רשיון	חתימה	תאריך

מקרא



- מבנים ומוסדות ציבור
- שטח ציבורי פתוח
- כנר עירונית
- דרך מאושרת
- מבנים ומוסדות צבור ותירות
- מבנה לשימור
- קו בינו
- טיילת
- חזית מסחרית
- חזית עם הוראות מיוחדות
- קו החוף
- תחום חוף הים
- תחום הסביבה החופית
- ציר אופניים
- קו עזר
- מידות
- קו בין תחת/ תת קרקעי
- עלעצים לשימור
- עלעצים להעתקה
- עלעצים לעקירה
- מבנה לשימור

תרשים התמצאות - קנ"מ 1:12000

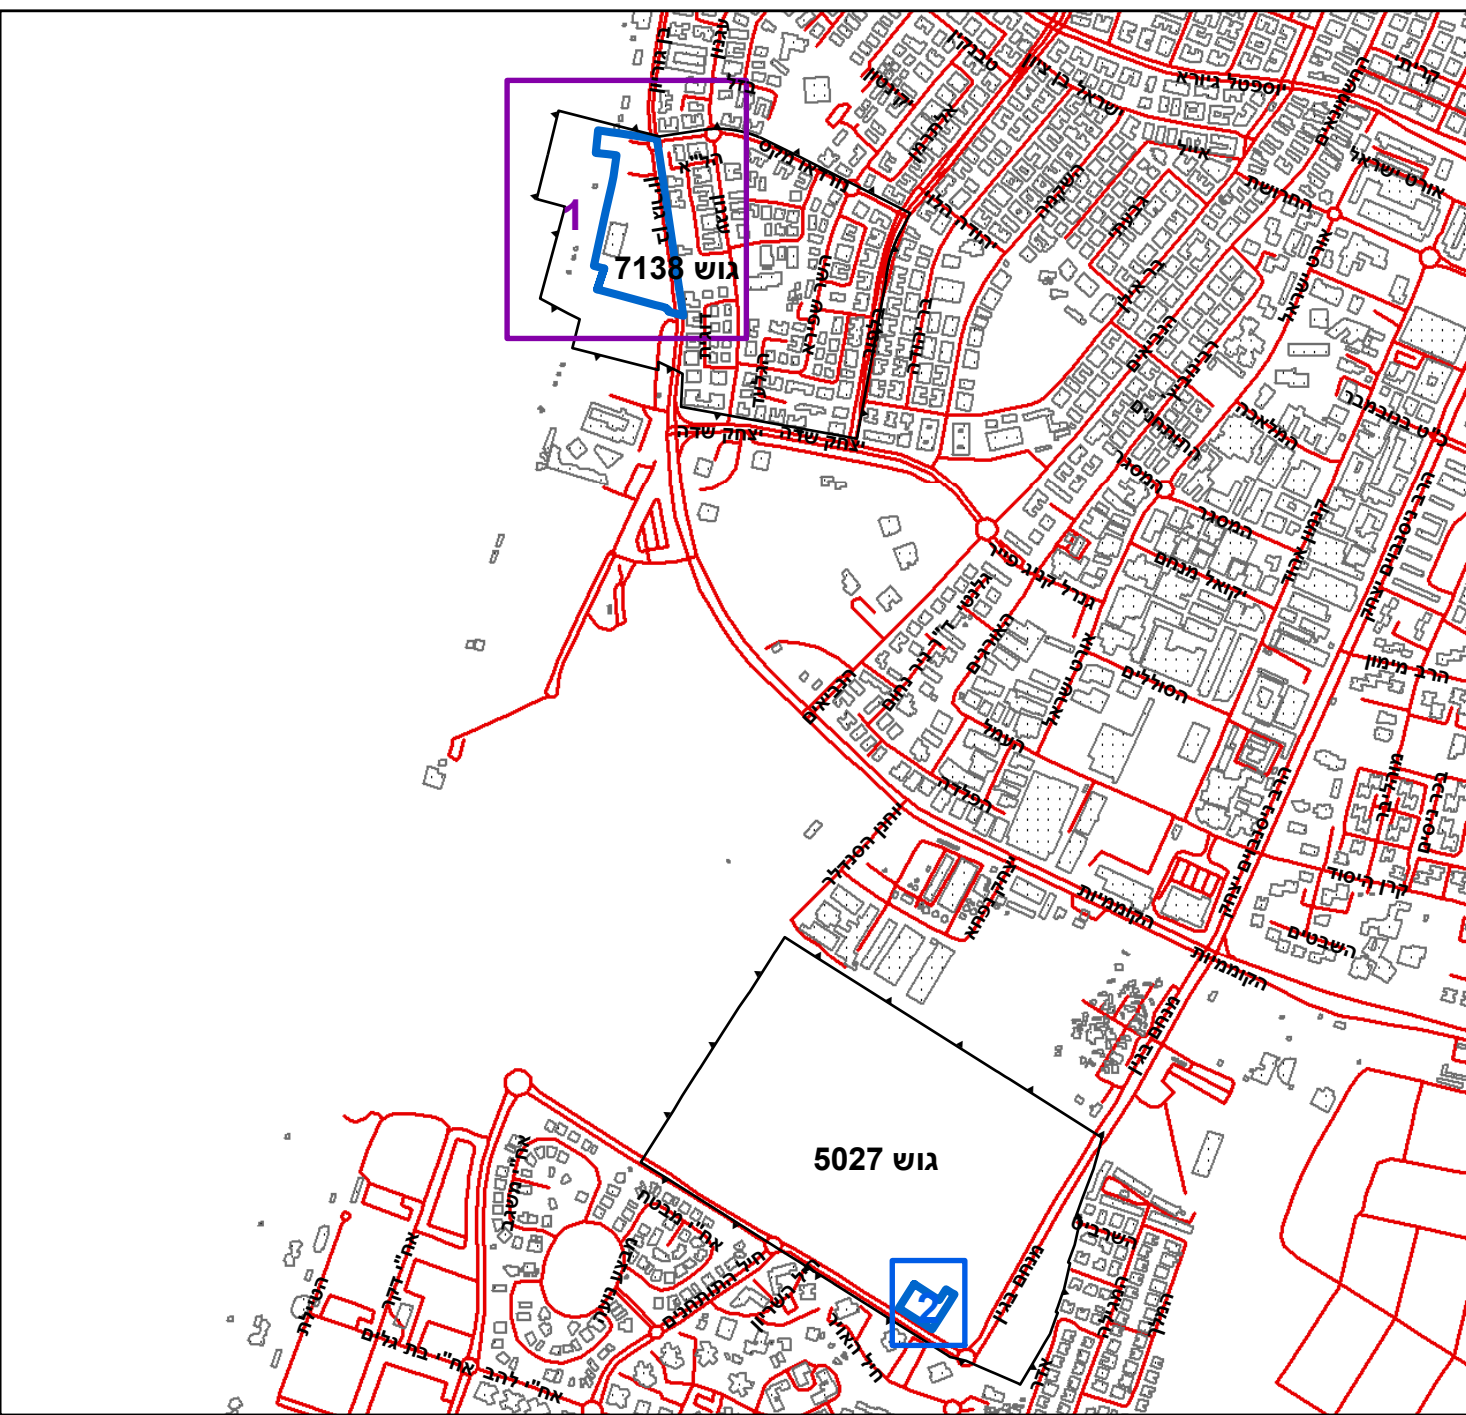

תרשים סביבה - קנ"מ 1:3000

