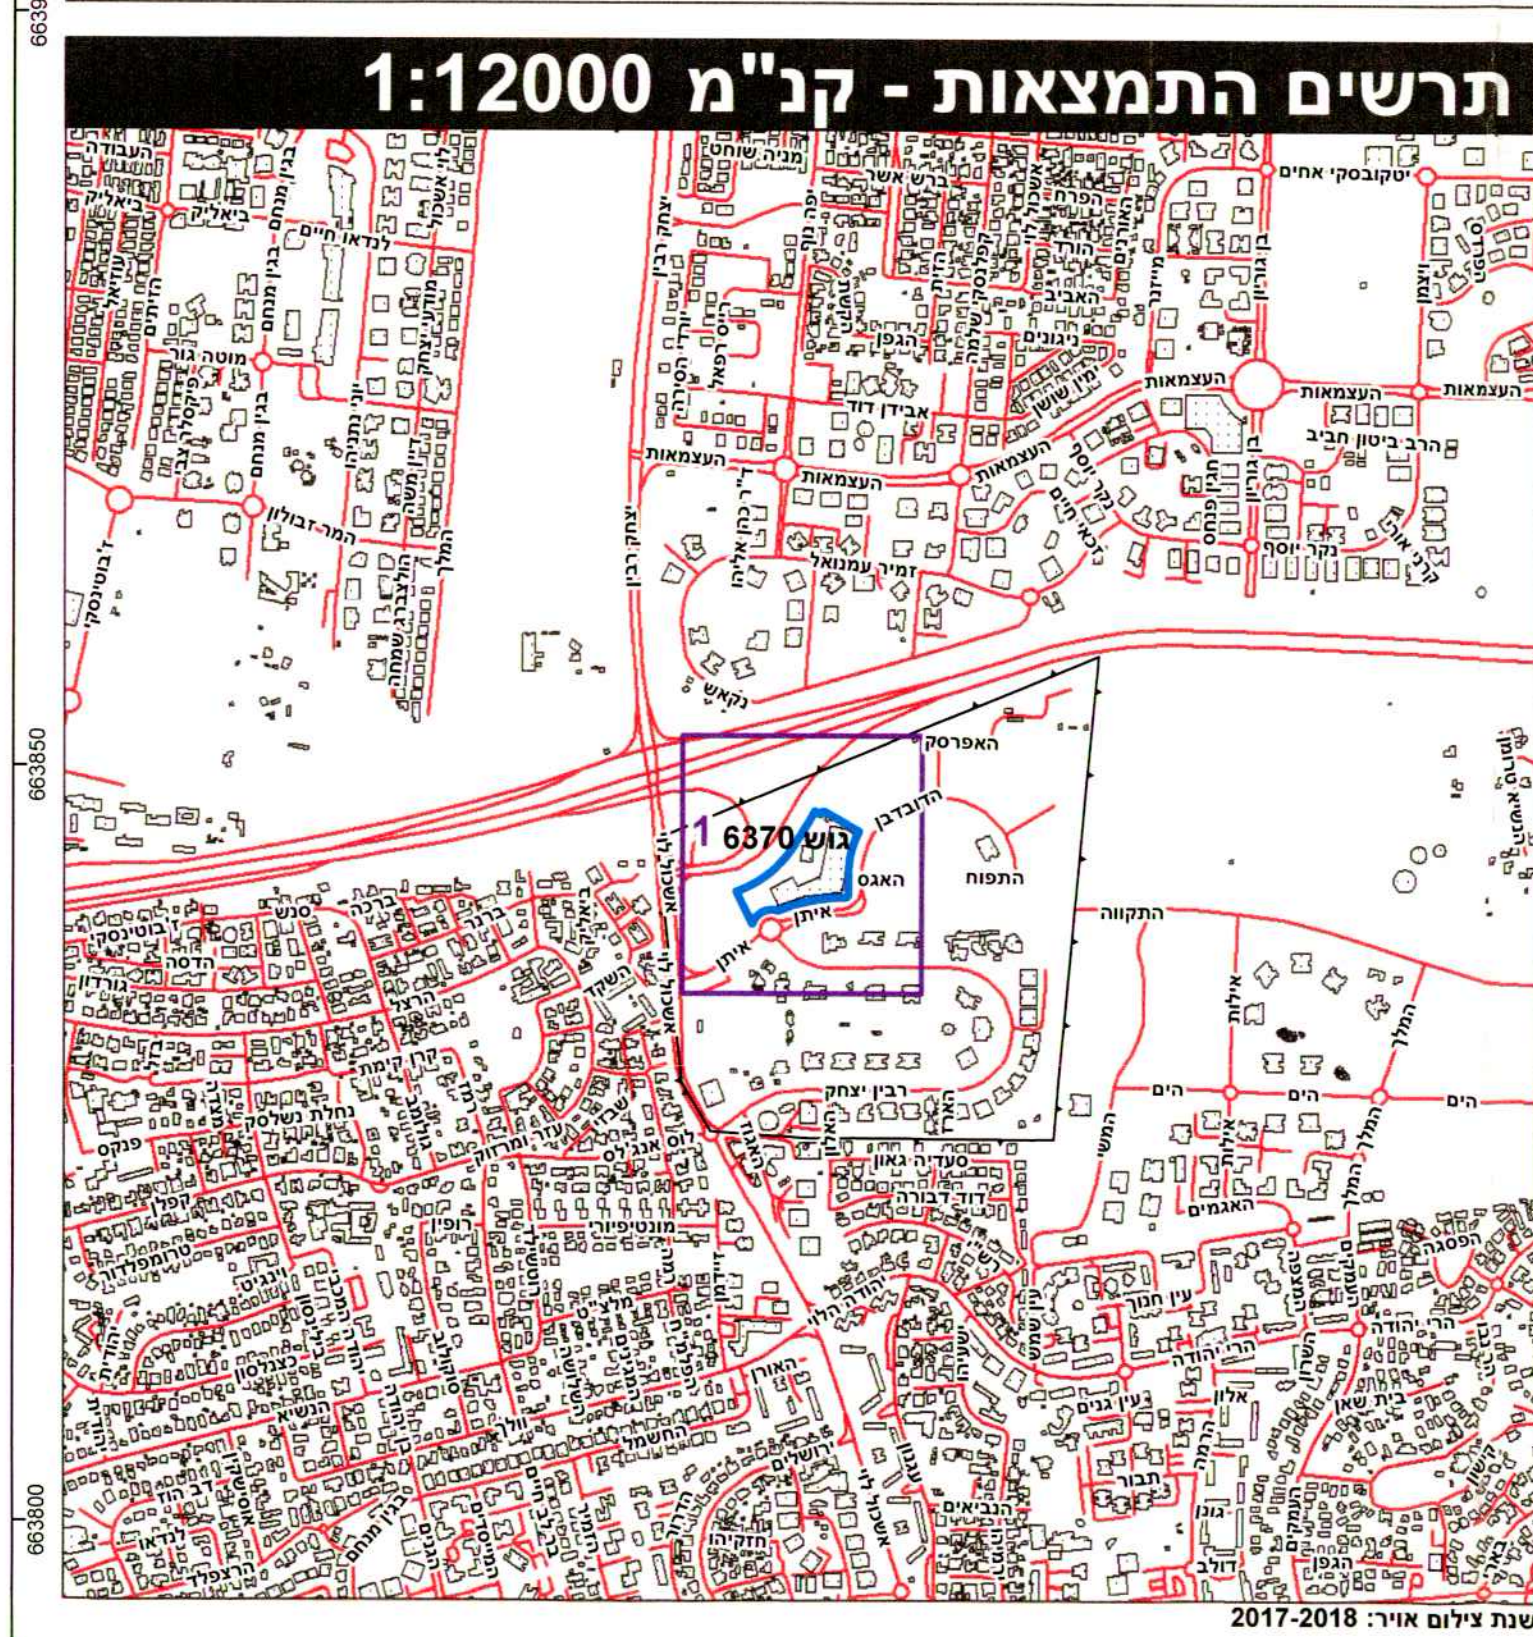
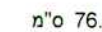


גיליון 1 מתוך 1

[illegible]ית
קרית אונ

11/17

מקומית

ללא איחוד וחל

תכנית שמכוחה ניתן להוציא היתרים או הרשאות בחלק מתחום

16

02:31 08/07/2019

1:500	796 מודב	16 514
-------	----------	--------

הועדה המקומית לתכנון ובניה קריית ארנו
 504-0532051
 אישור תכנית מס' _____
 הועדה המקומית לתכנון ובניה קריית ארנו
 בשיעור מס' _____
 21.9.14 20.10.14
 21.9.14 20.10.14
 21.9.14 20.10.14

מגיש התכנית

תאגיד:

נחמה ארליך

תאגיד: נחמה ארליך

תאריך:	
--------	--

בבעלות רשות מקומית

התאריך: 11.11.2011

מספר גוש	חלק/ כל הגוש	מספרי חלק בשלמות
----------	-----------------	---------------------

כל הגוש	112	חלק
---------	-----	-----

הריני מצהיר בזאת כי המפה הטופוגרפית/המצבית המהווה רק

דיוק הקו הכחול והקדסטר: מדידה אנליטית מלאה ברמת תצ"ר
 לופמן לואנונד 832 לייפמן לואנונד
 05.09.19

שם המודד: 7 כנן 7 אורי מספר רשיון: 002 חתימה: [חתימה]

מספר תכנית: 508-0532051 מספר גרסת תשרי: 16