



מקרה

שטח פרטי פתוח

דרך מאושרת

מגורים, מסחר ומבנים ומוסדות ציבור

מסחר ותעסוקה

תחום השפעה

הנחיות מיוחדות

זיקת - הנאה

שטח לאיחוד וחלוקת חדשה

מבנה להריסה

קו-בנייה

קו בניין עלי

גבול תכנית מאושרת



חזית מסחרית

מידות

קו בניין תחתית/ תחת קרקע

2

ל

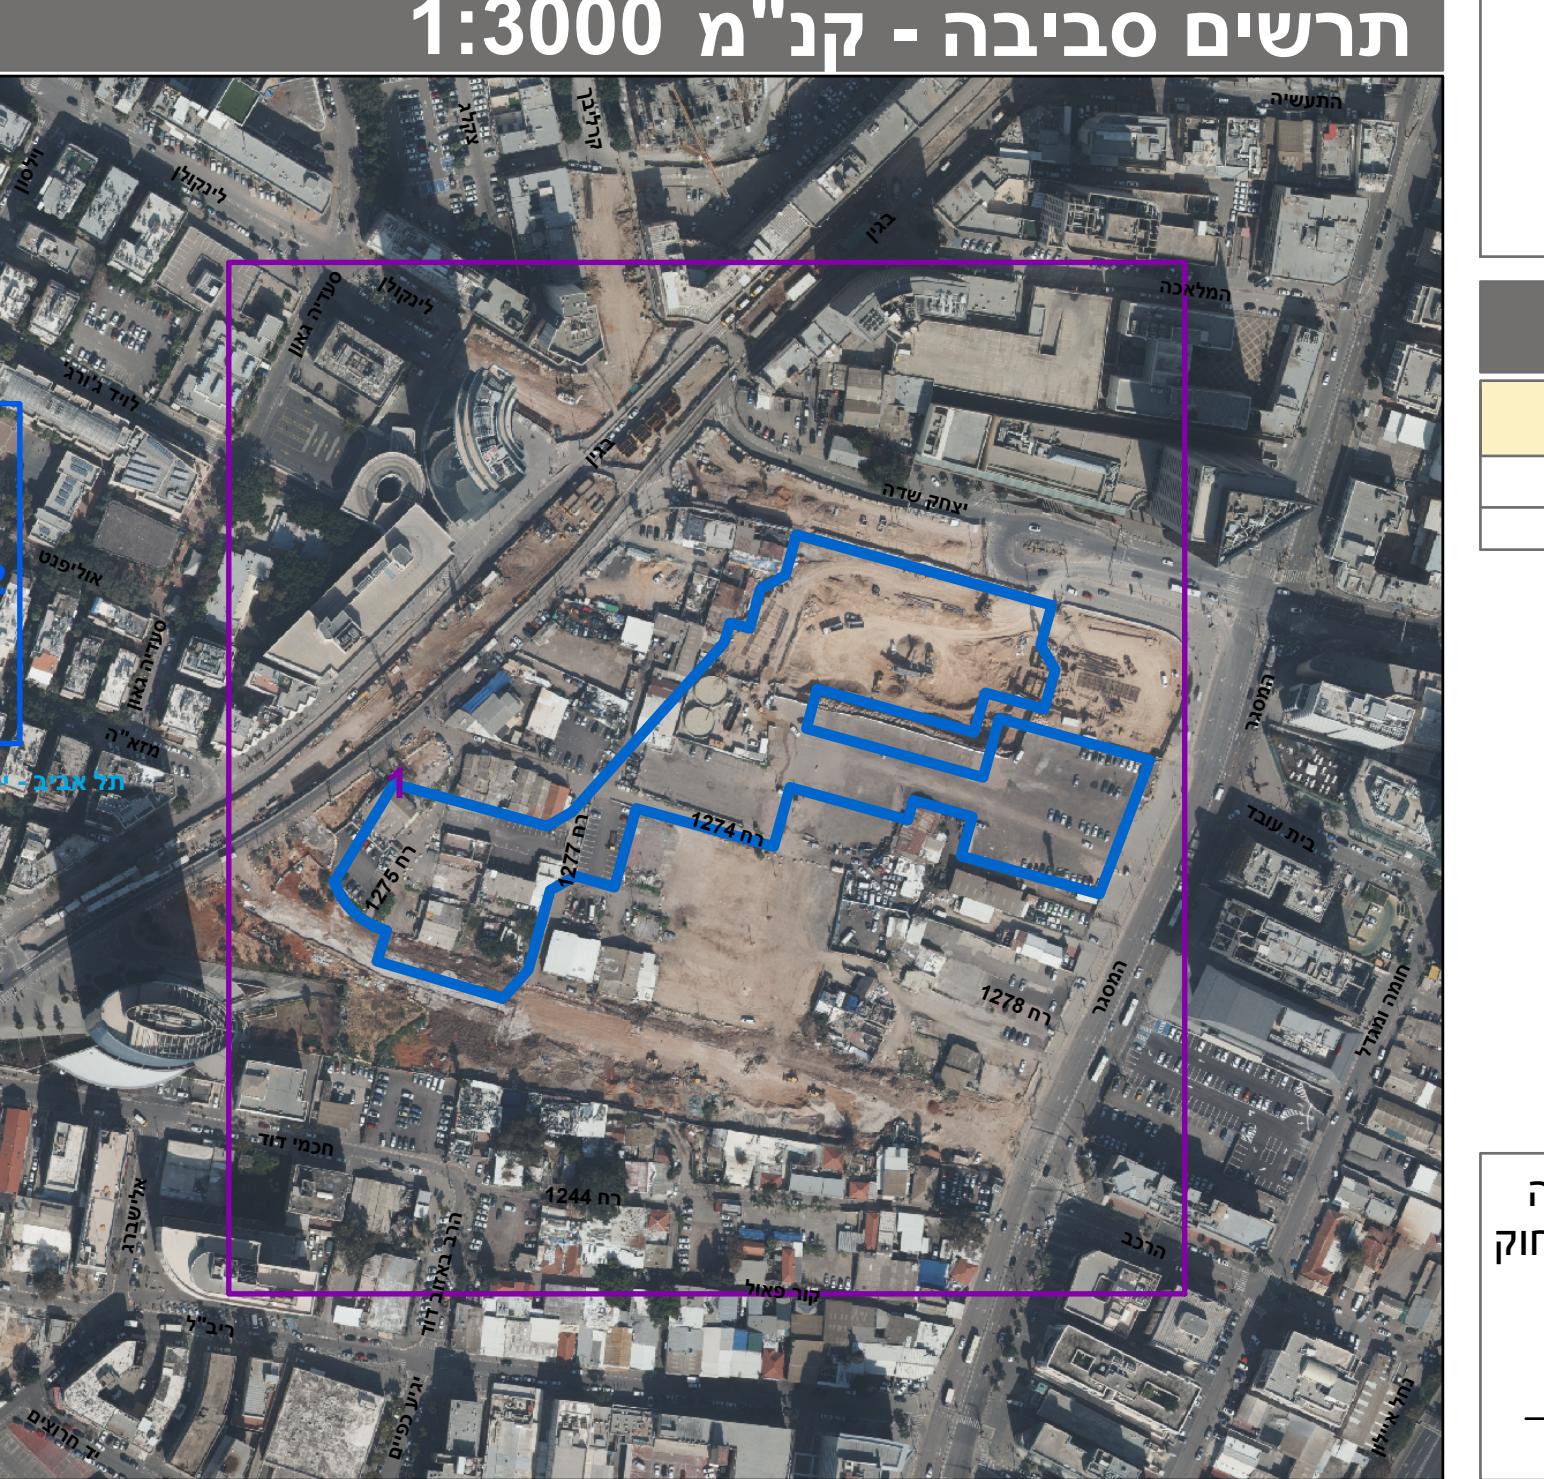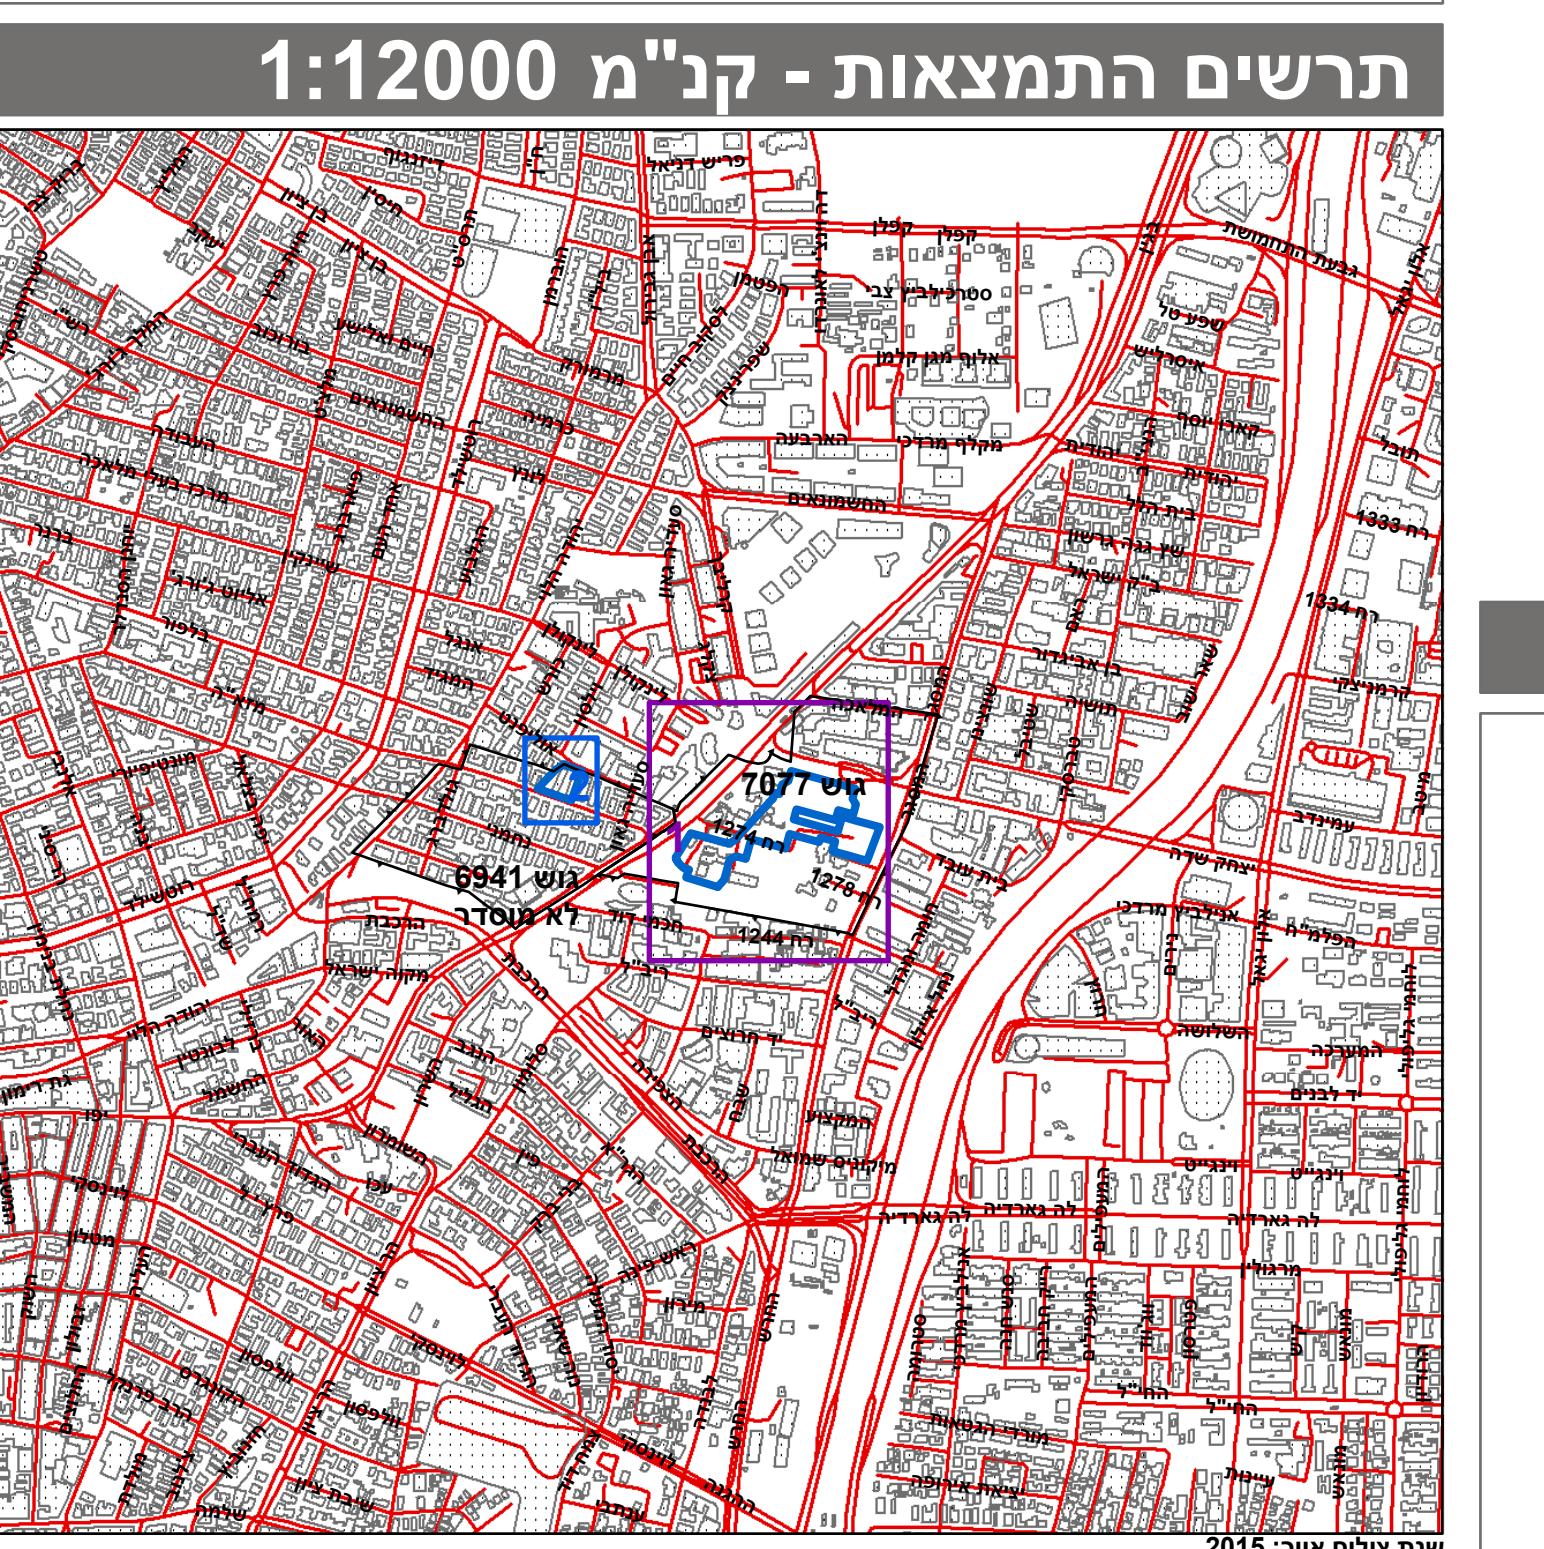

חוק התכנון והבנייה, התשכ"ה - 1965

תכנית מפורטת

מוס' 507-0415315

מתחם יצחק שדה - מזא"

תא/4555

גילון 1 מתוך 1

תשريع מצב מוצע

מחוז	תל-אביב
מרחב תכנון מקומי	תל אביב-יפו
רשות محلומית	תל אביב-יפו
ישוב	תל אביב-יפו
תכנית בסמכות	מחוזית
אחדות וחלוקת	אחדות התכנית
היתרים או הרשות	תכנית שמכה ניתן להוציא היתריהם או הרשות
מונח תדפיס התשריט	36
מועד הפקה	05/03/2019
שטח התכנית	קנייה מידת 23.467 דונם
שםות*	

מגיש התכנית	תאגיד: אומנינט בע"מ
מגיש התכנית	תאגיד: מעונות עובדים בmezah
עורך ראשי	דני קייזר תאגיד: קייזר אדריכלים ותוכני ערים
يَزِم	תאגיד: אומנינט בע"מ
يَزِم	תאגיד: בניין רובינשטיין בע"מ
يَزِم	תאגיד: מעונות עובדים בmezah

בעלי עניין בקרקע*

חוק התכנון והבנייה, התשכ"ה - 5
משרד האוצר - מחוז תל-אביב
הועודה המחוותית החליטה ביום
07/01/2019
לאשר את התוכנית
14/04/2019

טבלת גושים וחלוקת*			
מספר גוש	כל הגוש / חלק	מספר חלק בשלםותן	מספר חלק בחלקיותן
6941	חלק	42	52.69
7077	חלק	15, 16, 59	

* הרשימה המלאה מפורטת בהוראות התכנית / בהודעה שפורסמה בעיתונות וברשומות הריני מצהיר בזאת כי המפה הטופוגרפית/המצבית המהוות רקע לתוכנית זו
על ידו, ביום 22.02.2015, ובאזור בו הוקם לפניו גונזואט נובל ארכ'ט' אדריכל לבון