



תרשים מגרש 1:250

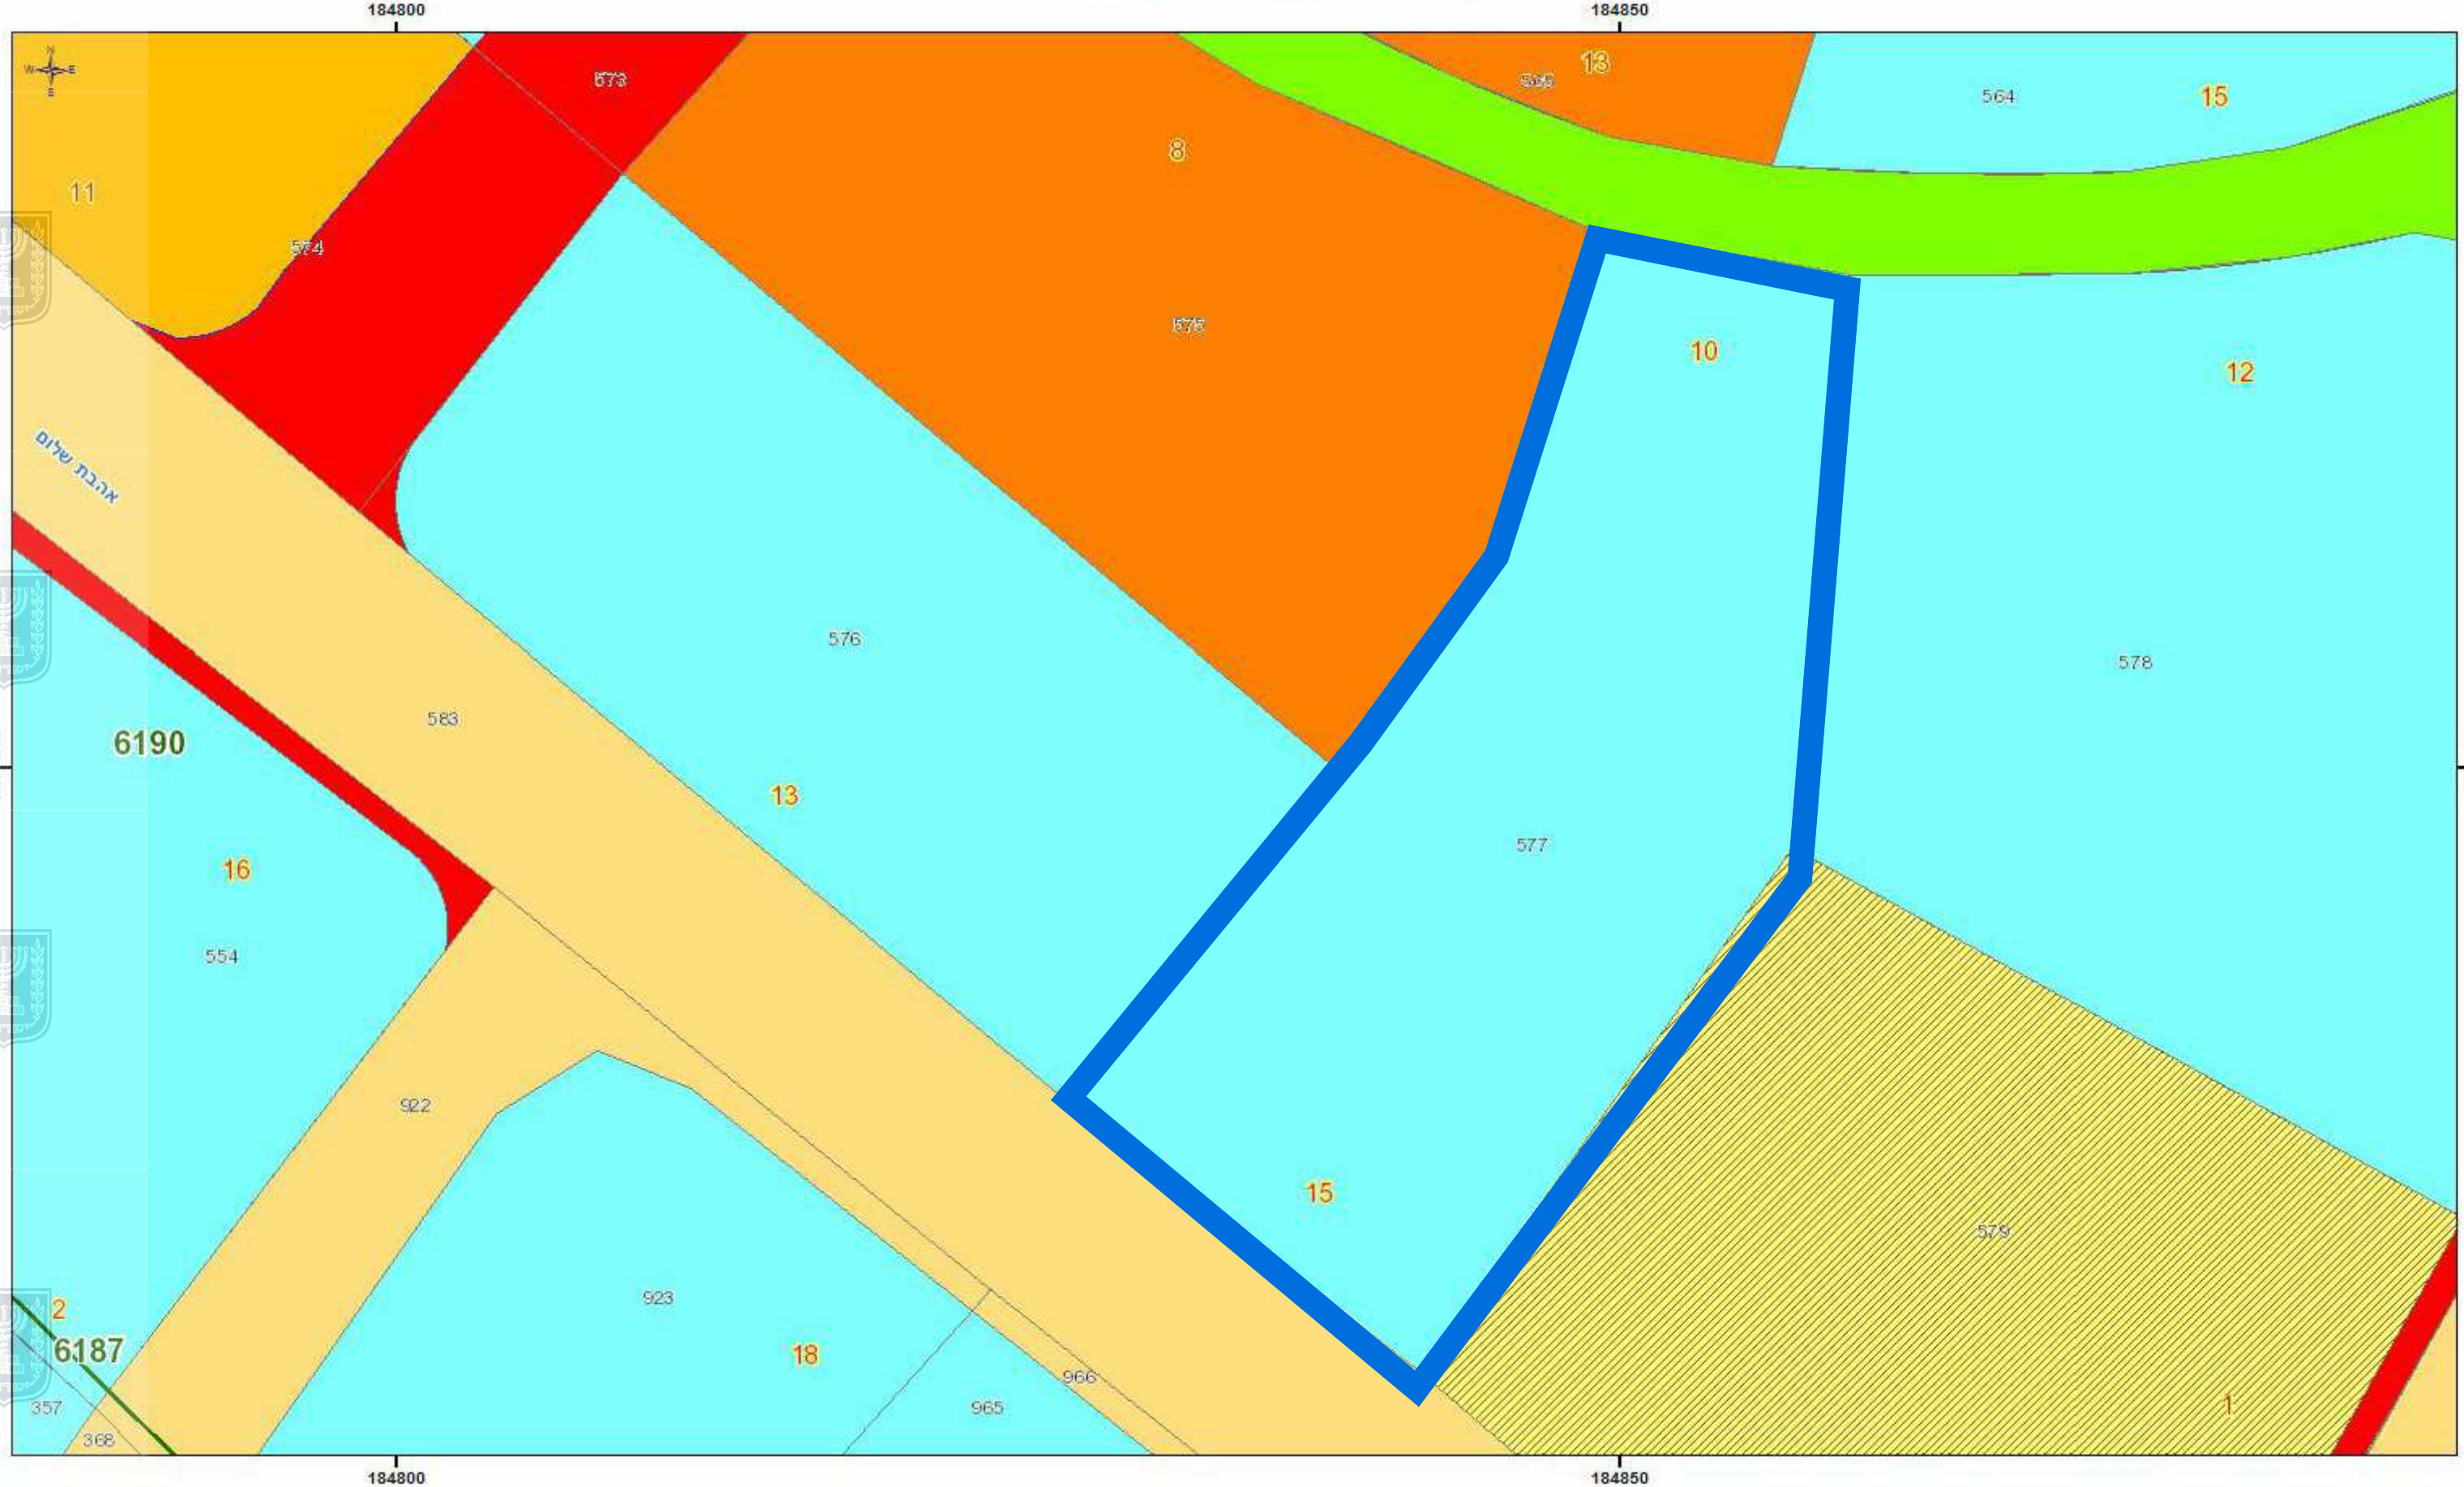

June 12, 2018
 יעודי קרקע
 דרך קיימת מאושרת
 דרך מוצעת
 מגורים ב
 יעודי מבאת מגורים ב מיוחד
 ציבורי פתוח
 מגרש מיוחד

1:250
 0 0.001750 0.035 0.007 km

תרשים סביבה 1:1250

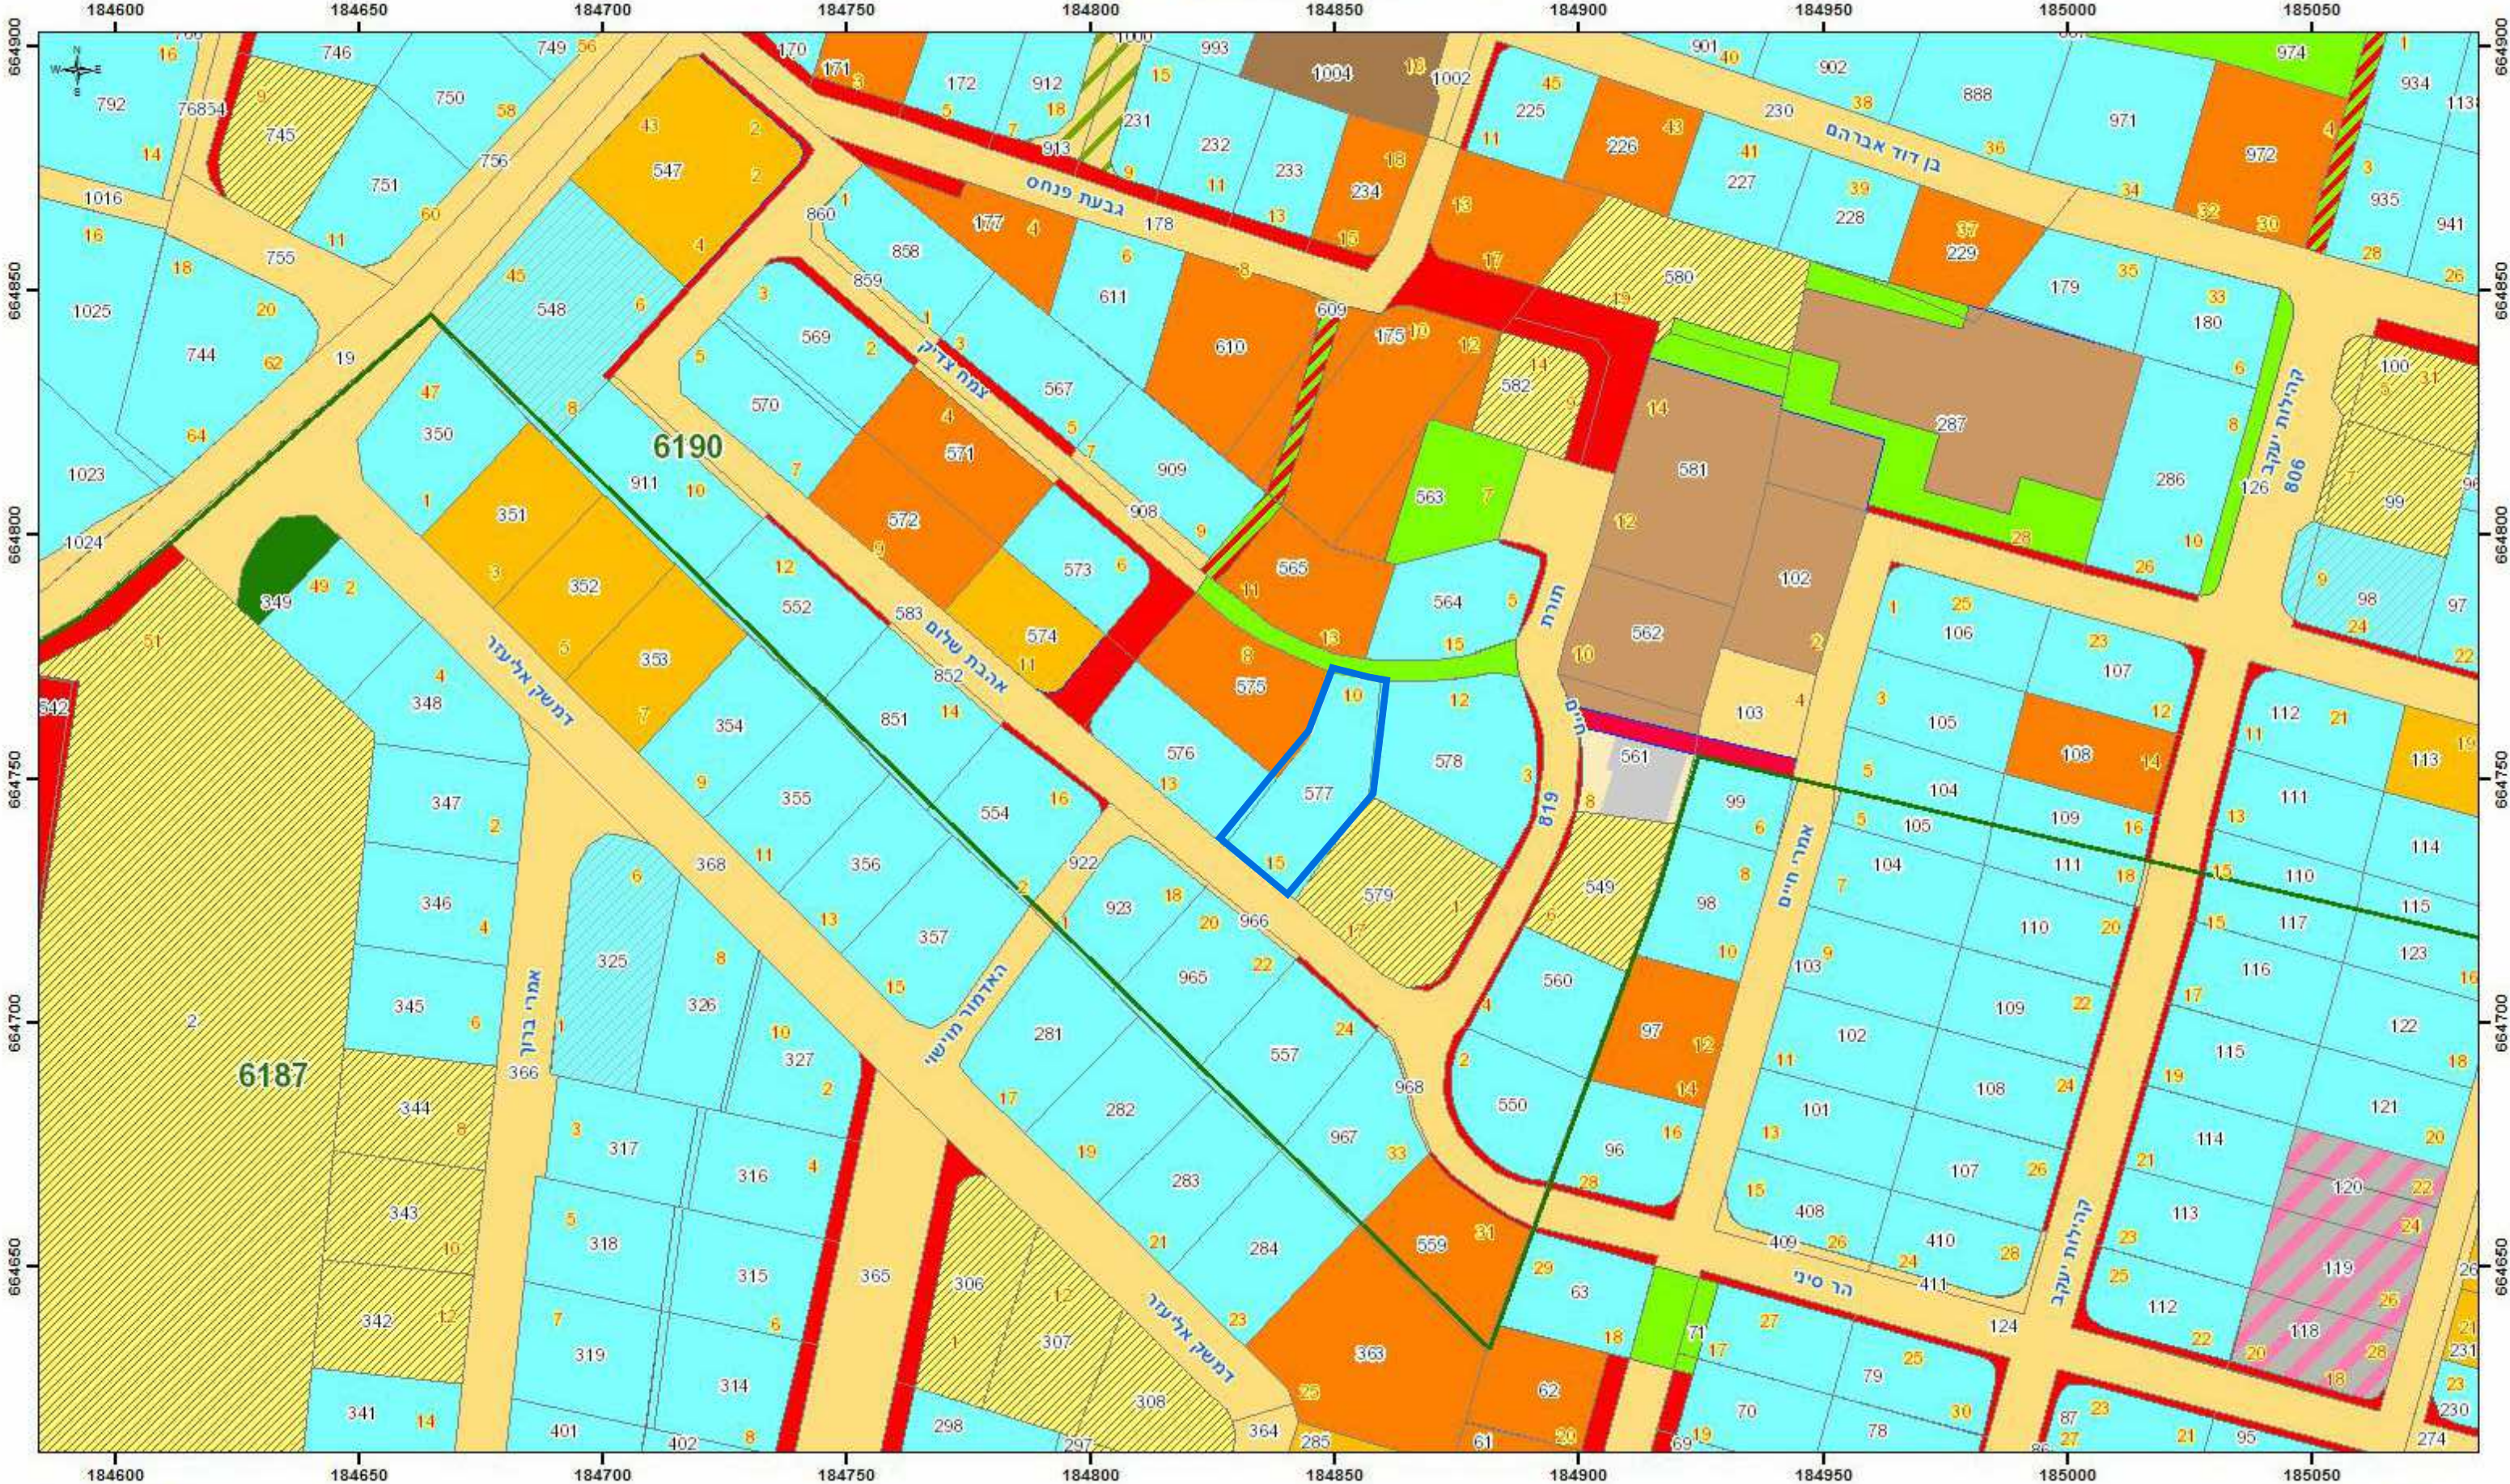

June 12, 2018
 יעודי קרקע
 דרך קיימת מאושרת
 דרך מוצעת
 מגורים ב
 מגורים א
 מגורים ב
 מגורים ב
 בנייני ציבור
 מגרש מיוחד
 דרך לשימוש מעורב
 שביל להולכי רגל
 אזור מיוחד
 יעודי מבאת
 מגורים
 מגורים ב
 מגורים ג
 מבנים ומסודות ציבור
 דרך מוצעת

1:1,250
 0 0.00750 0.15 0.03 km

תכנית מס' 501-0656678

שינויים ותוספות להקמת בניין
 ברח' אהבת שלום 15
 תכנית מפורטת
 מצב מאושר

איחוד וחלוקה	מסכות ראשית	אופי התכנית
כולל איחוד וחלוקה	ועדה מחוזית	תכנית שניתן מכוחה להוציא ריתורים

מחזור: תל אביב
 מרחב תכנון מקומי: בני ברק
 רשות מקומית: בני ברק
 ישוב: בני ברק

שטח התכנית: 2447 מ"ר
 קנה מידה: 1 : 250

גושים וחלקות בתכנית:

גוש	סוג הגוש	חלקות בשלמותן	חלקי חלקות
6188	מוסדר		412

שמות וזהימות:

מגיש התכנית	שם: עידן ציון נחום בשם הבעלים סמלה: הרב לנזא 6 בני ברק	מסמל: 03-5781054	חוקל:
בעלי הזכויות בקרקע	שם: עידן ציון נחום בשם הבעלים סמלה: הרב לנזא 6 בני ברק	מסמל: 03-5781054	חוקל:
עורך התכנית	שם: קרייזמן אורלימס מסמל: 37304 מ.ר חוקל: קרייזמן פול סמלה: זוד וזולץ 6 בני ברק	מסמל: 03-8163514	חוקל: kraizman@neto.net.il