


תרשים מגרש 1:250

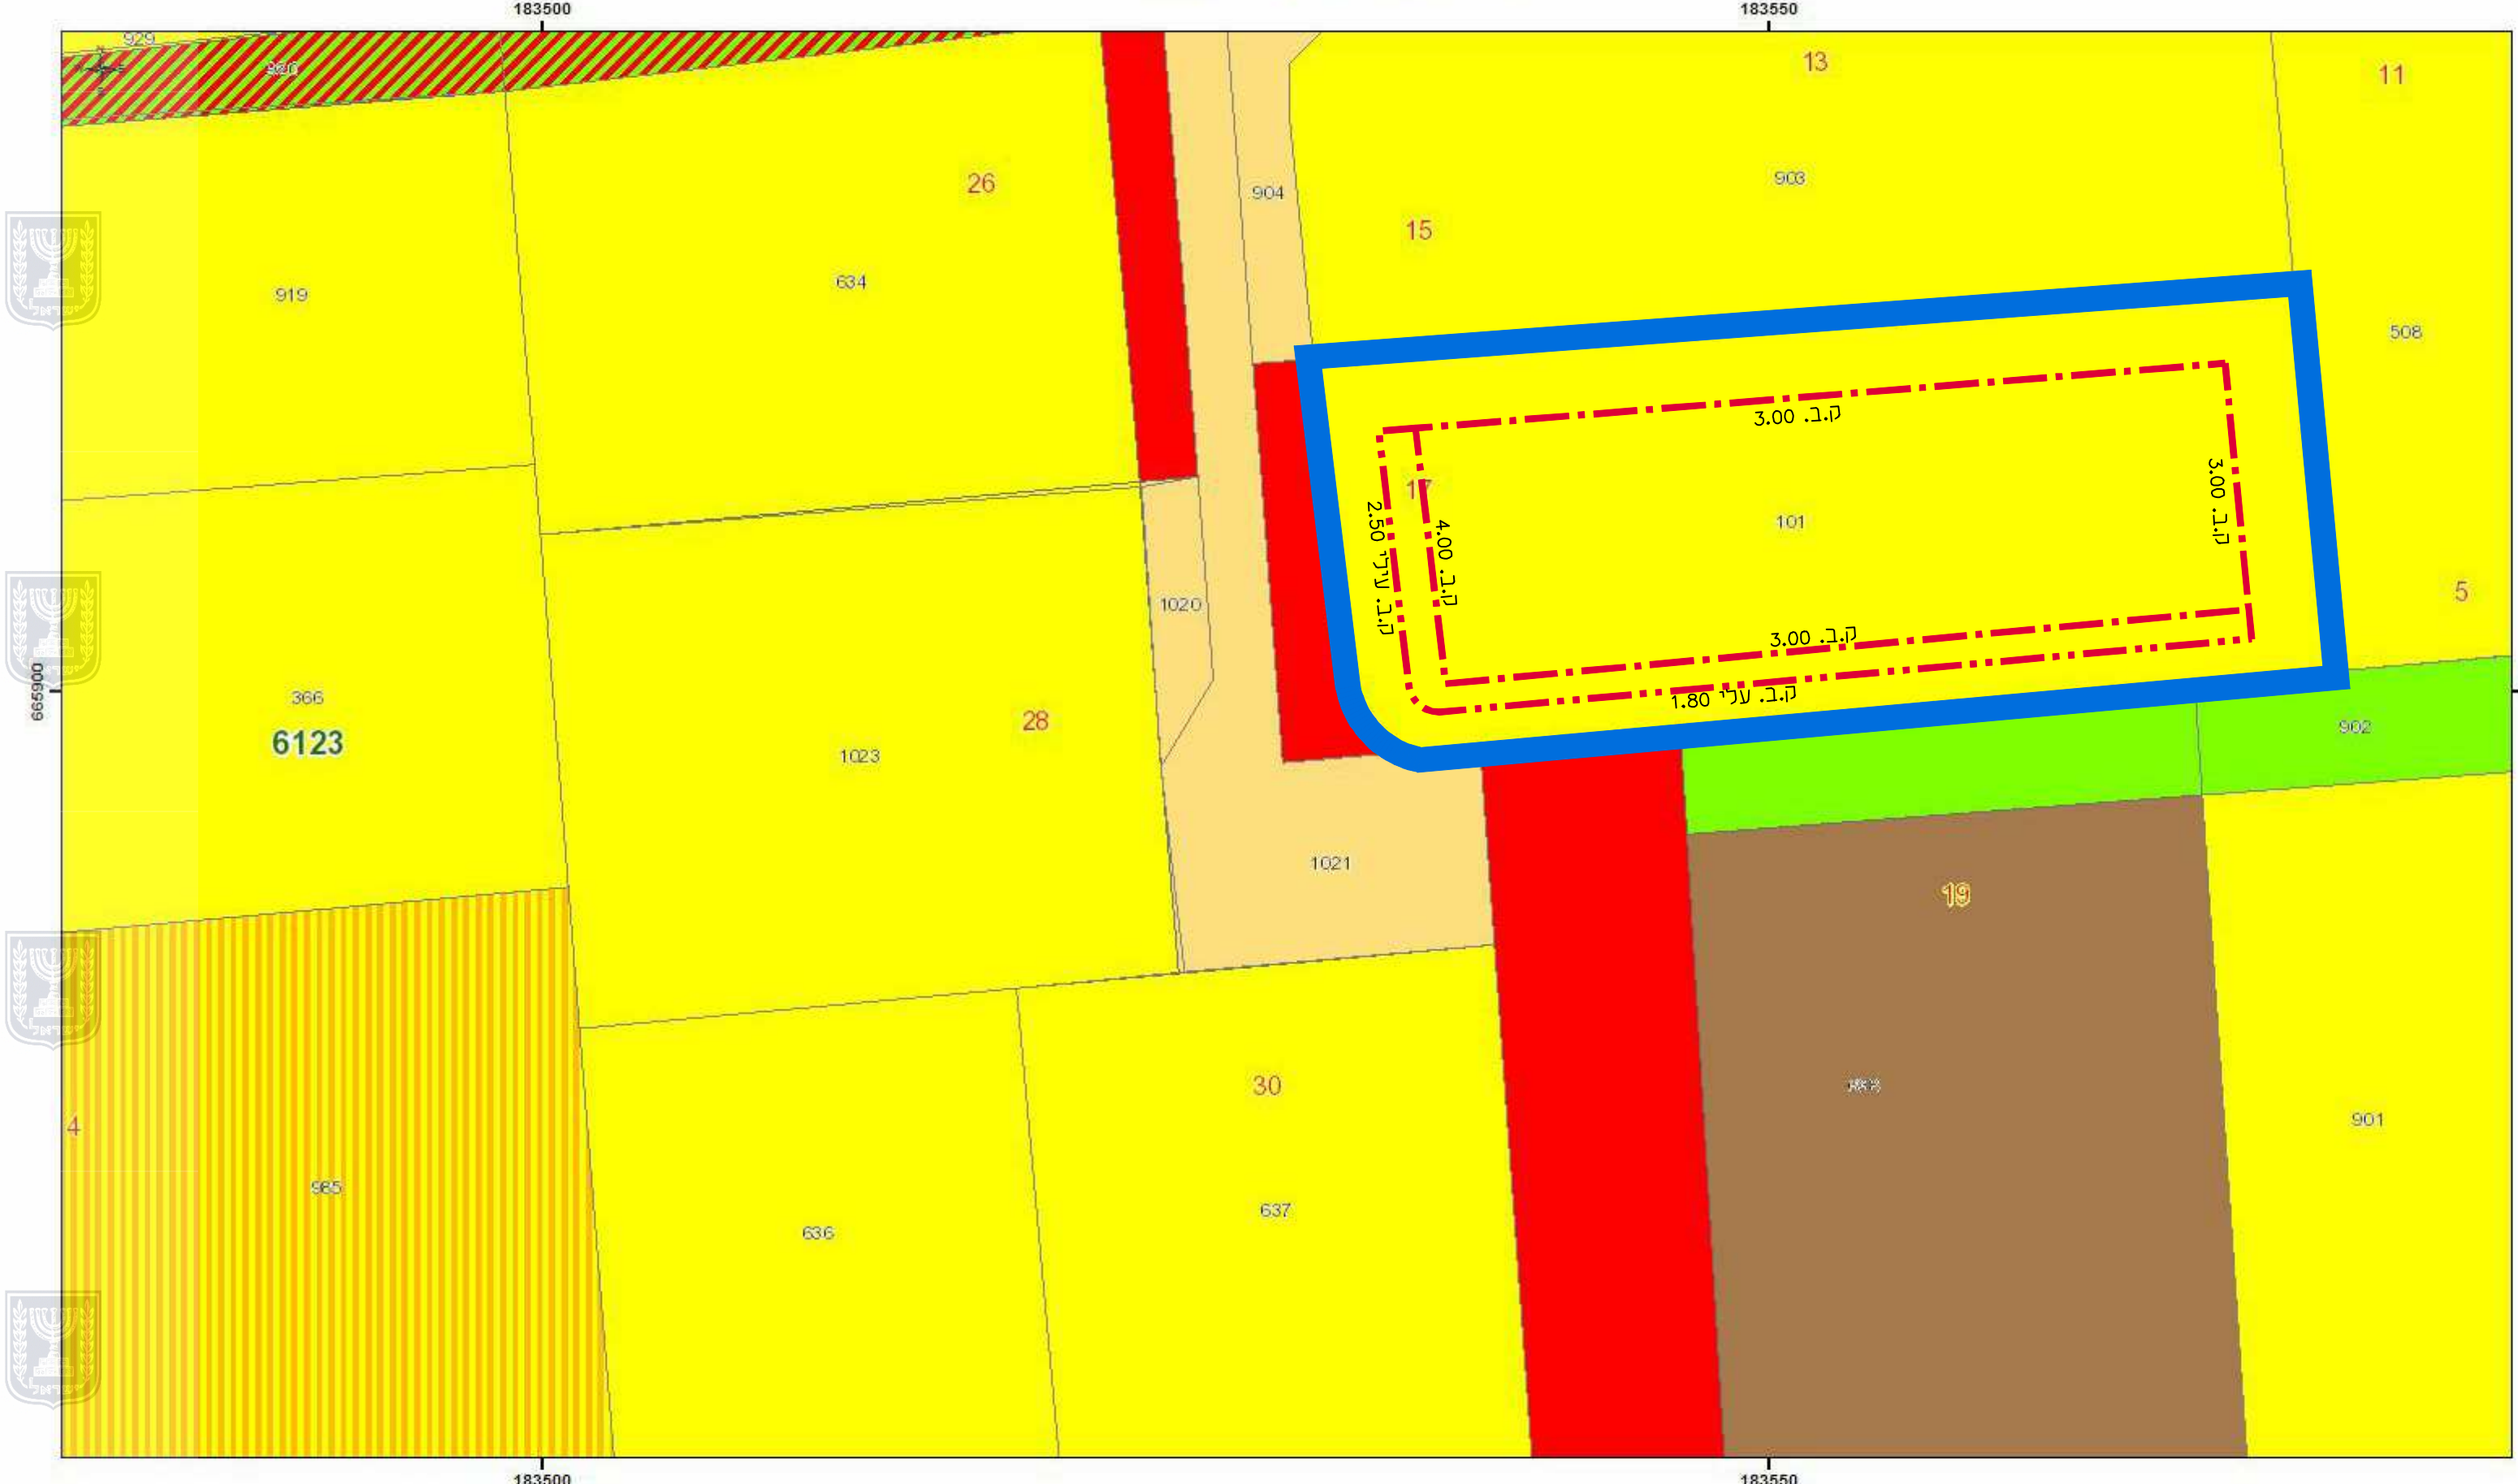

June 12, 2018

1:250

0 0.001750 0.0035 0.007 km

יעודי קרקע	מגורים מיחוד ג
דרך קיימת מאושרת	ציבורי פתוח
דרך מצועת	שביל להולכי רגל
מגורים ג	בייני ציבור

תרשים סביבה 1:1250



June 12, 2018

1:1,250

0 0.00750 0.015 0.03 km

מגורים ב	ציבורי פתוח	מגרש מיחוד
דרך קיימת מאושרת	שביל להולכי רגל	מגורים ג.ח. מסחרית
דרך מצועת	בייני ציבור	יעודי מבת
מגורים א	מסחרי	מגורים ג

תכנית מס' 501-0656348

תוספת יחיד בבנין קיים רח' אהרון דב 17

תכנית מפורטת

מצב מאושר

איחוד וחלוקה	מסכות ראשית	אופי התכנית
ללא	ועדה מקומית	תכנית שניתן מכוחה להוציא היתרים

מחוז: תל אביב
 מרחב תכנון מקומי: בני ברק
 רשות מקומית: בני ברק
 ישוב: בני ברק

שטח התכנית: 615 מ"ר
 קנה מידה: 1 : 250

גושים וחלקות בתכנית:

גוש	סוג הגוש	חלקות בשלמותן	חלקי חלקות
6123	מוסדר		101

שמות וחותימות:

מגיש התכנית	אבן בודלזו פרימיום ח.פ. 514890730	טל: 077-9151715	דואר: ad@evenb.co.il
בעלי הזכויות בקרקע	אבן בודלזו פרימיום ח.פ. 514890730	טל: 077-9151715	דואר: ad@evenb.co.il
עורך התכנית	קרייזמן פורל מ.ר. 37304	טל: 03-6163514	דואר: kralzman@neto.net.il