



תרשים מגרש

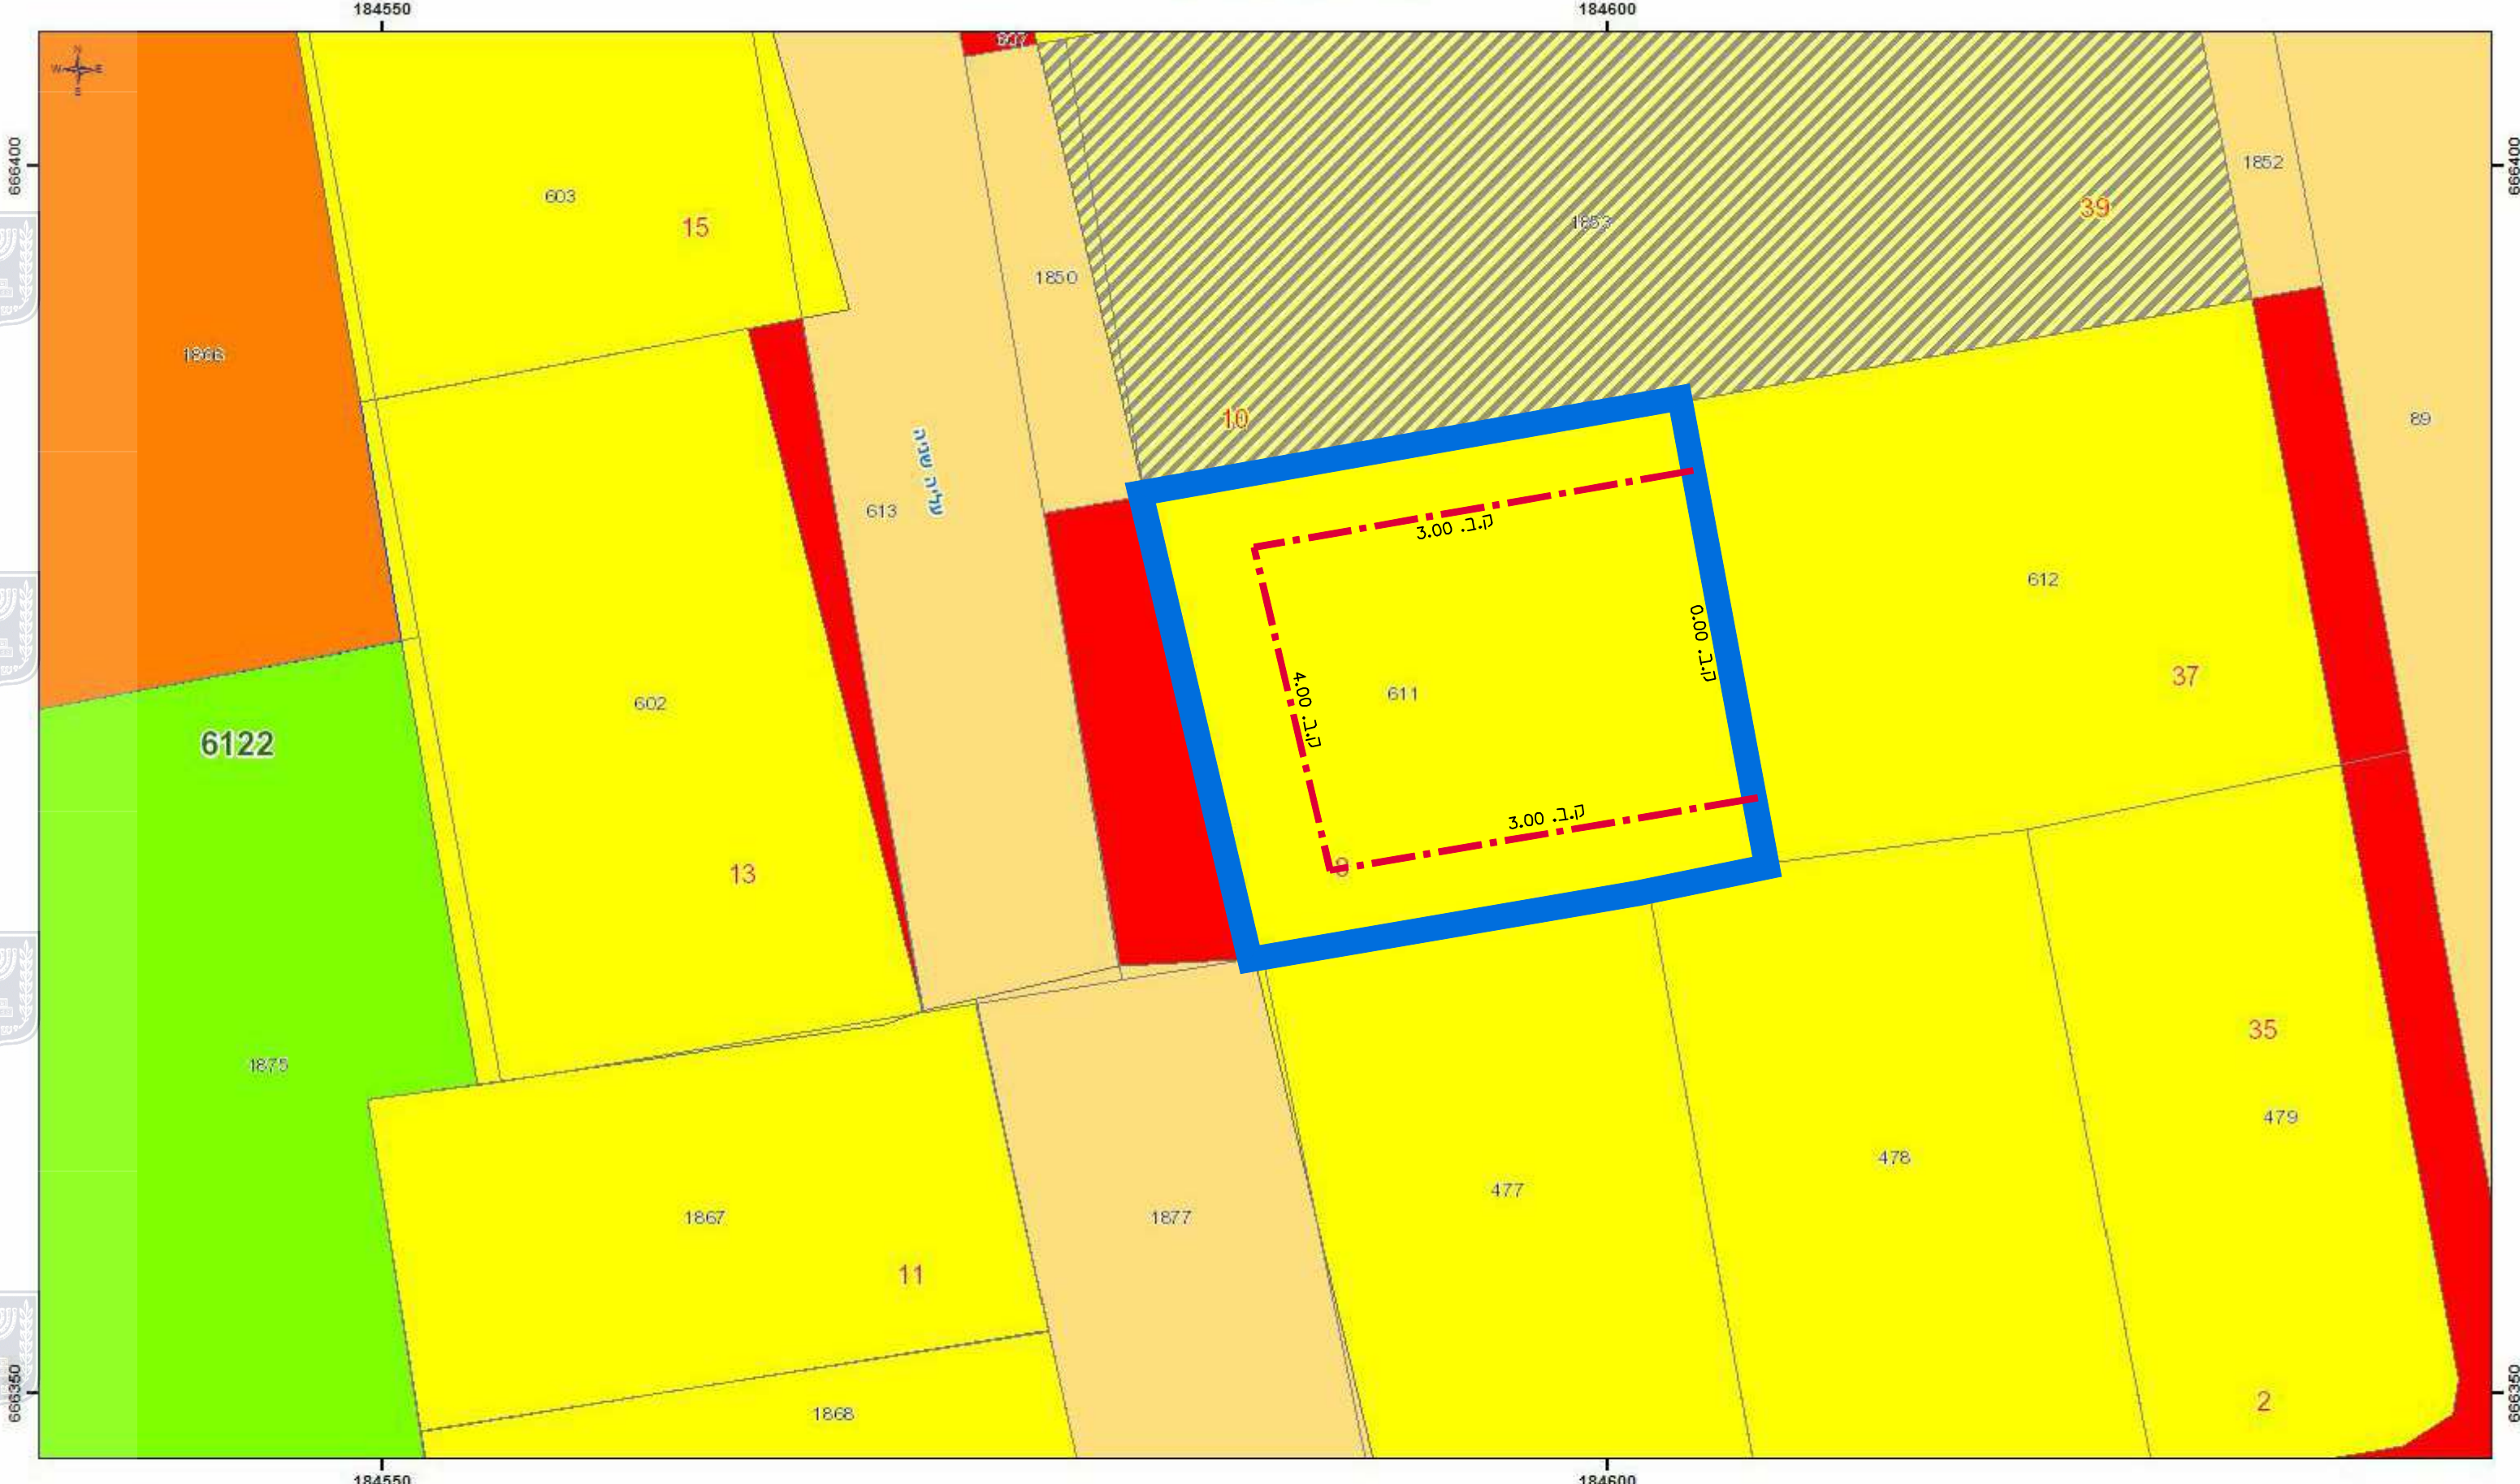

July 3, 2018
 1:250
 0 0.001750 0.0035 0.007 km

שכונות	מגורים ג	יעודי מבאת	מגורים ג
יעודי קרקע	ציבורי פתוח	מגורים ג	מגורים ג
דרך קיימת מאושרת	מגורים ג.ח. מסחרית	מגורים ג.ח. מסחרית	מגורים ג.ח. מסחרית
דרך מוצעת			

תרשים סביבה

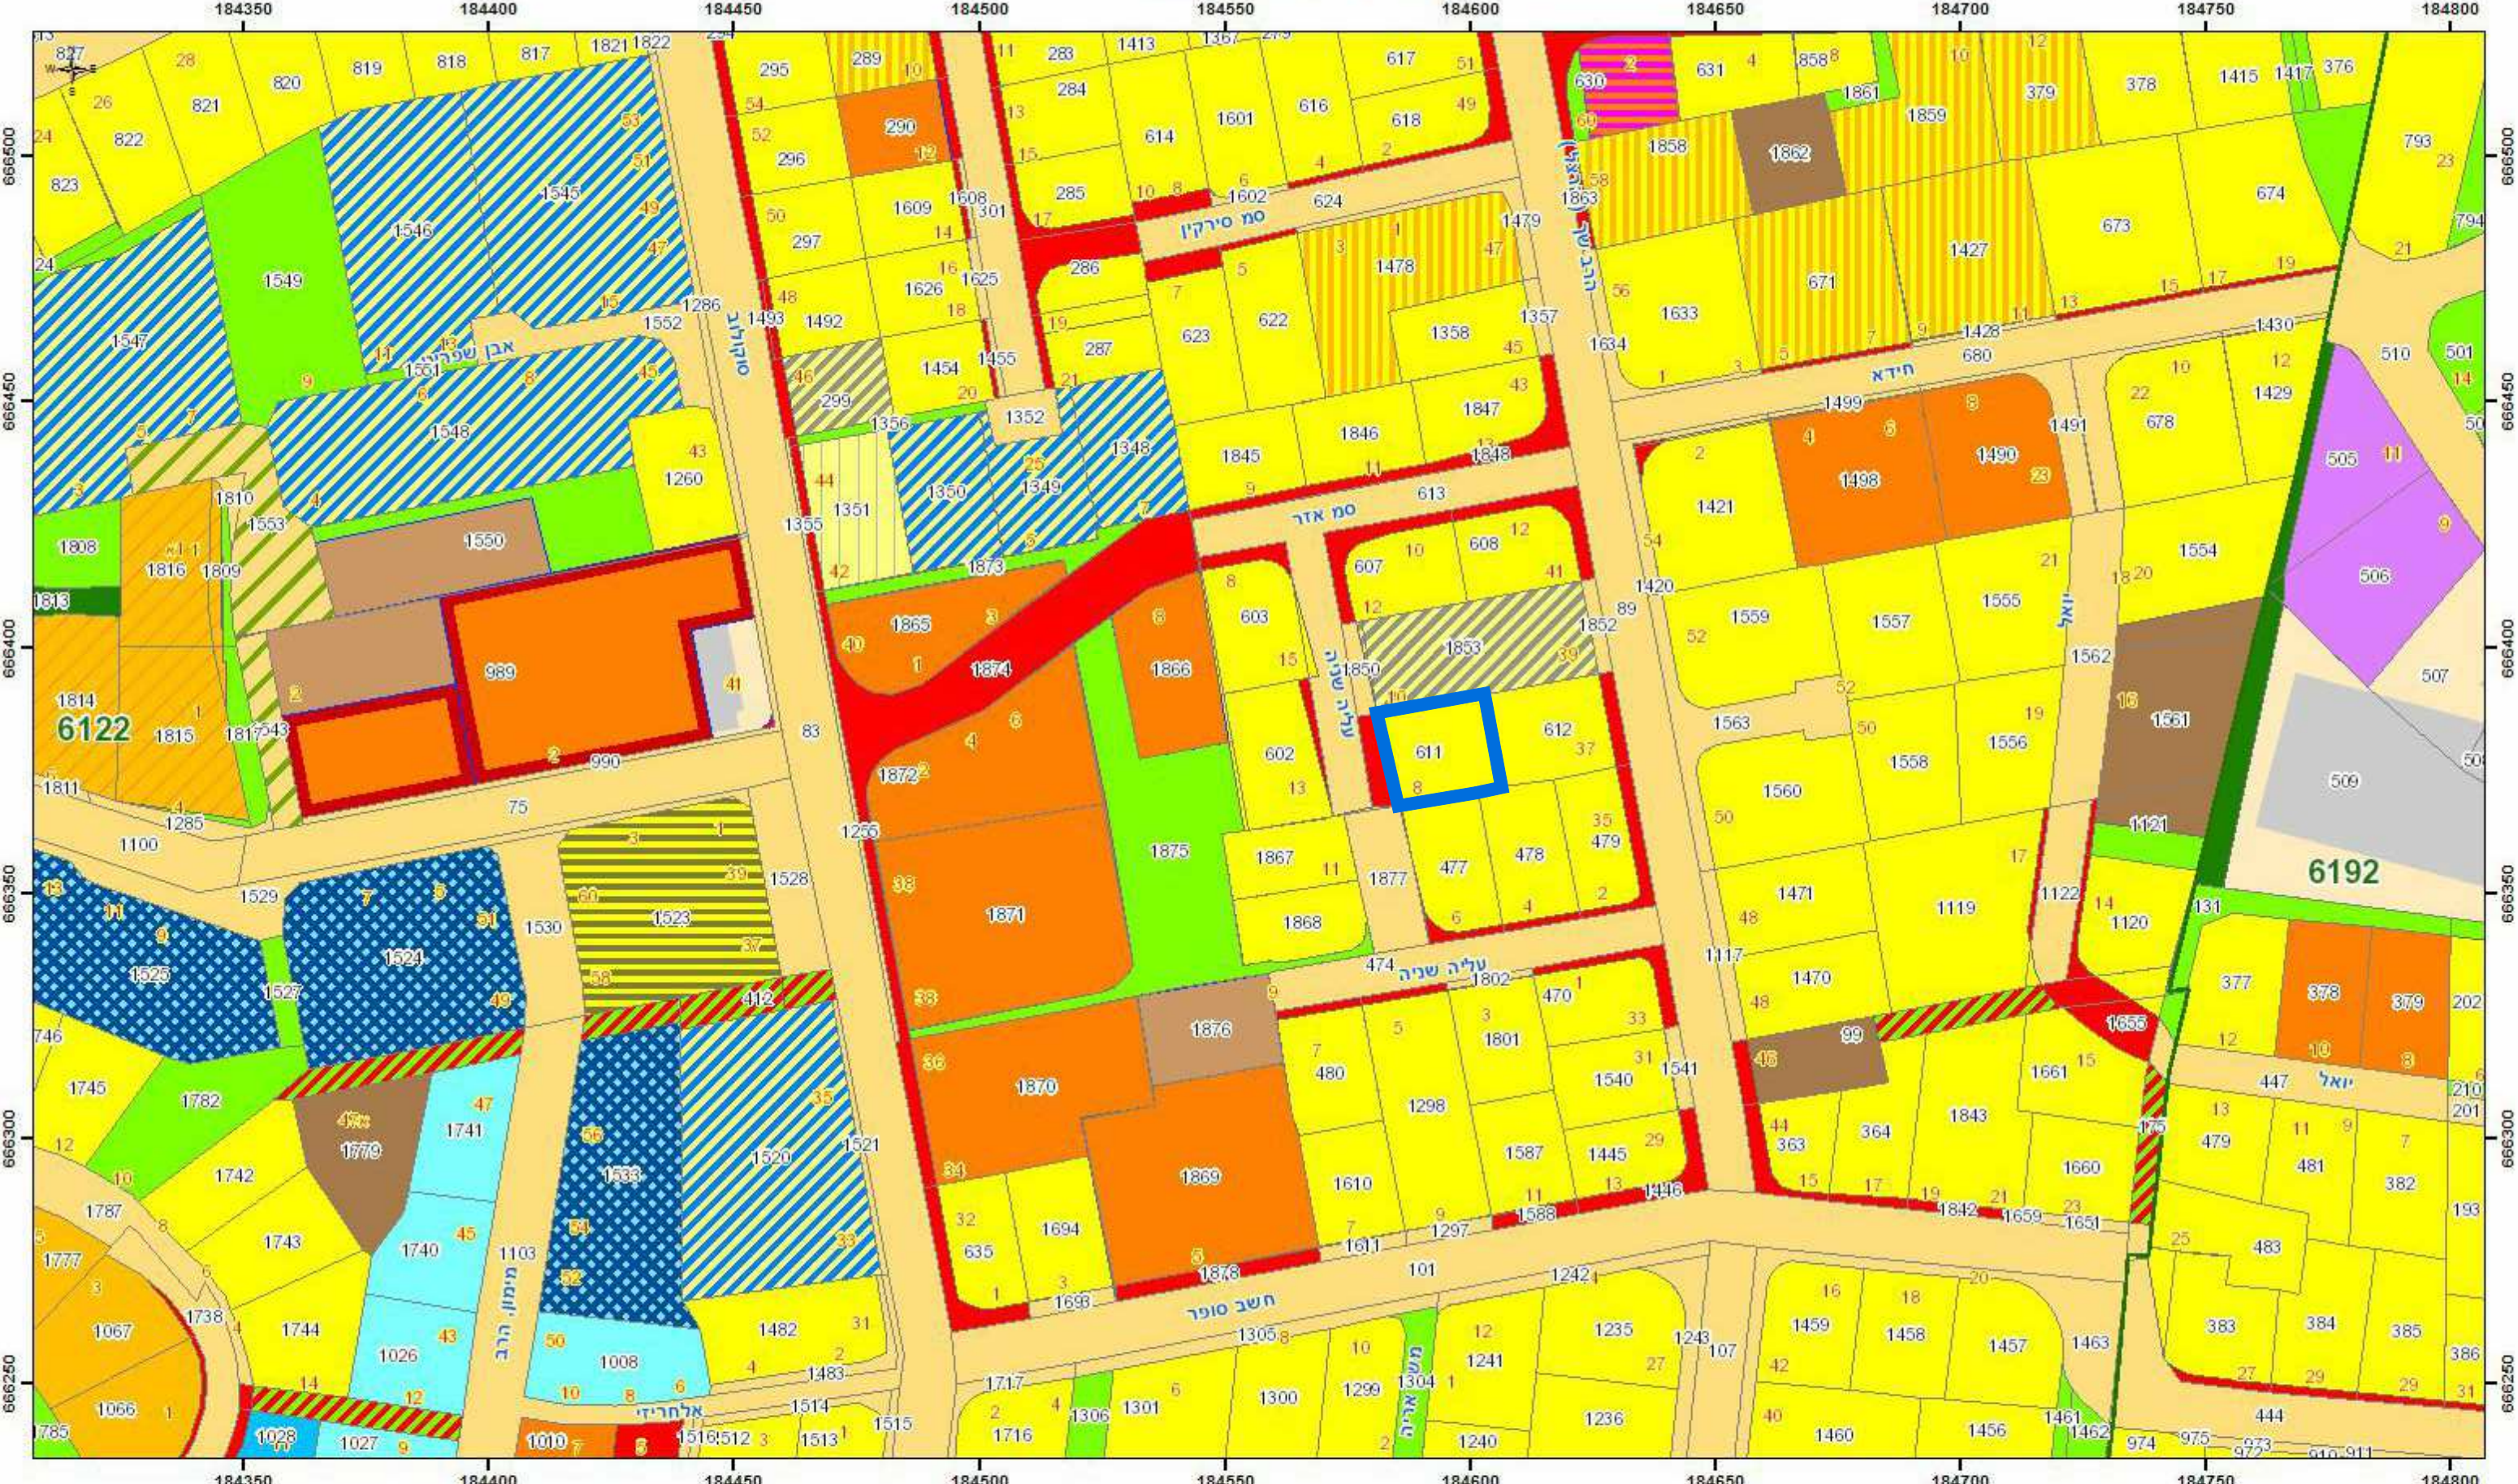

July 3, 2018
 1:1,250
 0 0.00750 0.015 0.03 km

שכונות	מגורים א	מגורים מיוחד+ח. מסחרית	שכיל להולכי רגל	מגורים ב להרחבה	מגורים 1ג	יעודי מבאת	מבנים ומוסדות ציבור
יעודי קרקע	מגורים ב	מגורים מיוחד	בניני ציבור	מגורים ג להרחבה	מגורים ג.ח. מסחרית	מגורים א	כנר עירונית
דרך קיימת מאושרת	מגורים ג	מגורים פתוח	תעשייה	מגורים ג להרחבה+ח. מסחרית	מגורים ג.ח. מסחרית	מגורים ג	דרך מוצעת
דרך מוצעת	מגורים מיוחד ג	פרטי פתוח	דרך לשימוש משורב	מגורים ב1	מגורים מיוחד להרחבה	מגורים ד	

תכנית מס' 501-0662734

הרחבת יחיד קיימות
 ברח' העלייה השנייה 8 בני ברק
 תכנית מפורטת

מצב מאושר

איחוד וחלוקה	מסכות ראשית	אופי התכנית
ללא	ועדה מקומית	תכנית שניתן מכוחה להוציא היתרים

מחזור : תל אביב
 מרחב תכנון מקומי : בני ברק
 רשות מקומית : בני ברק
 ישוב : בני ברק

שטח התכנית : 407 מ"ר
 קנה מידה : 1 : 250

גושים וחלקות בתכנית:

גוש	סוג הגוש	חלקות בשלטונן	חלקי חלקות
6122	מוסדר		611

שמות וחתימות:

מגיש התכנית	מ"ר דירי הבין ע"י קונסליק אברום מ"ר 301481727	תאריך	052-7695566
-------------	--	-------	-------------

בעלי הזכויות בקרקע	מ"ר דירי הבין ע"י קונסליק אברום מ"ר 301481727	תאריך	052-7695566
--------------------	--	-------	-------------

עורך התכנית	מ"ר קרייזמן פרץ מ"ר 37304	תאריך	03-6163514
-------------	------------------------------	-------	------------

כתובת	דוד המלך 6 בני ברק	כתובת	kraizman@neto.net.il
-------	--------------------	-------	----------------------