


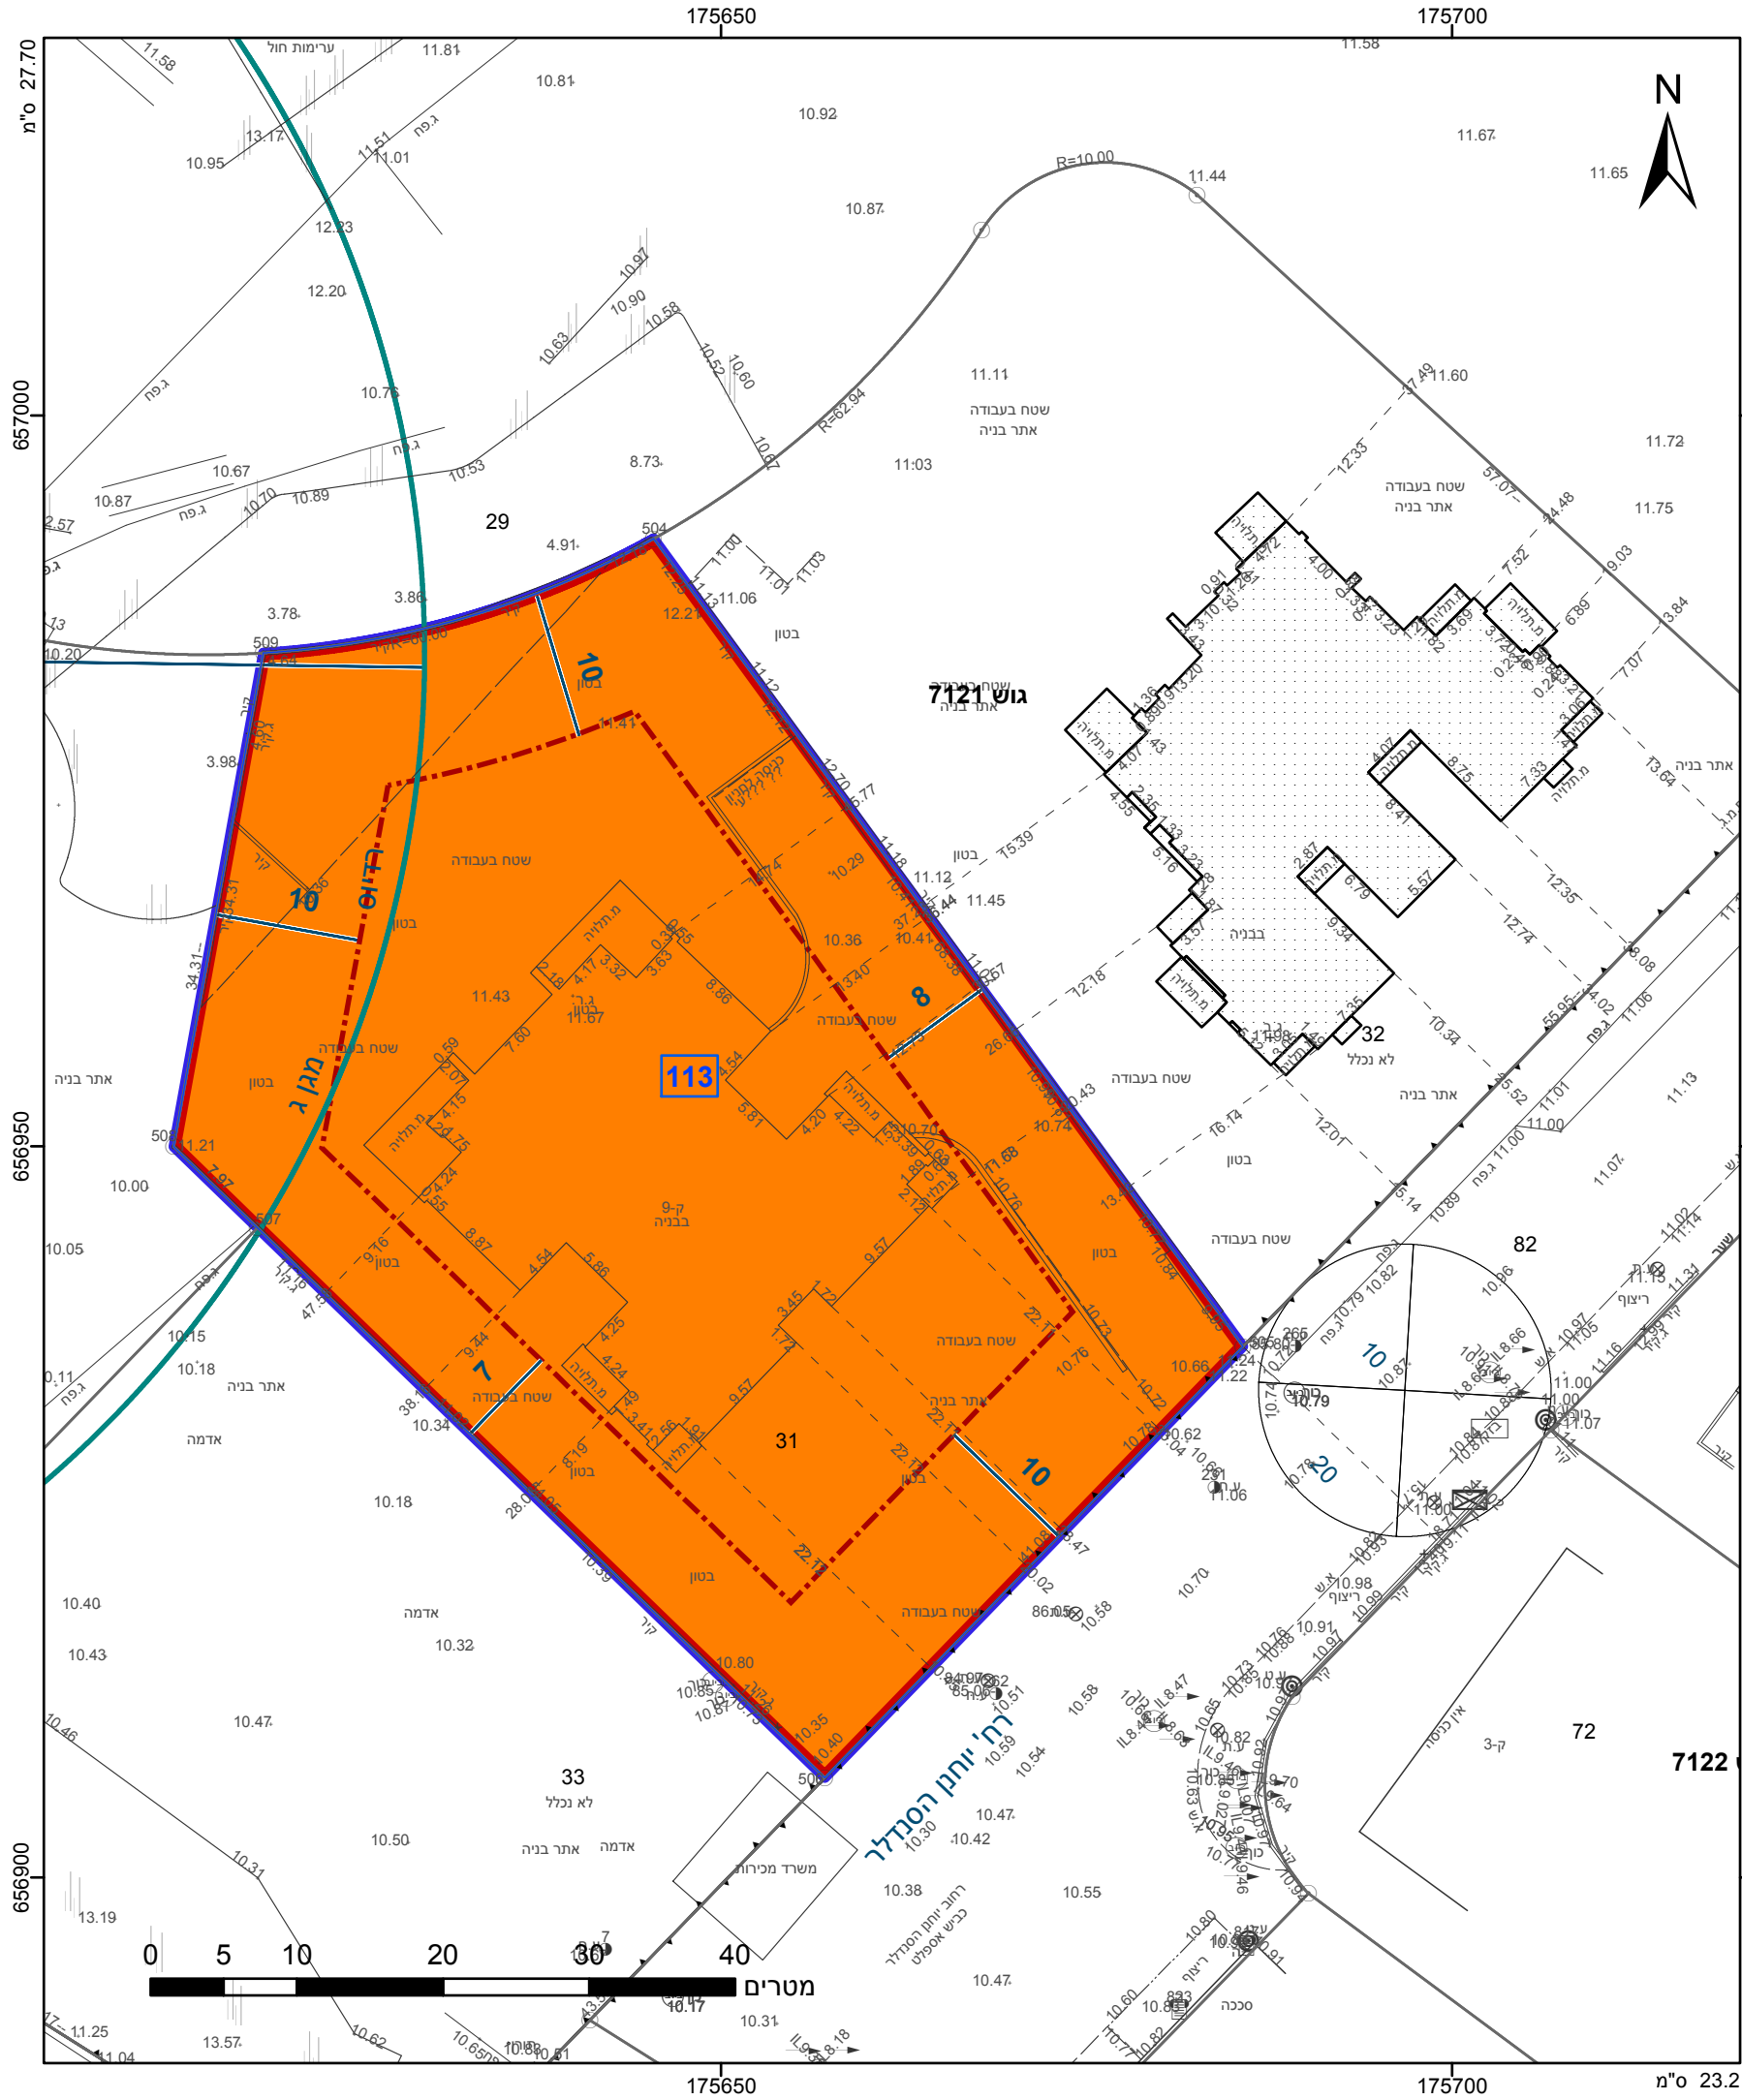

מקרא

גבול התכנית

1234

גוש

1234

גבול גוש ומספרו

5

תא שטח ומספרו

1

מספר הדרך

2

קווי בנין

3

רחוב הדרך

4

מגורים ד

קו-בנין

קו עזר

מידות

אישורים בתכנית מס' 502-0518068

הריני מצהיר בזאת כי המפה הטופוגרפית/המצבית המהווה רקע לתכנית זו, נערכה על ידי ביום 14.03.2017 והיא הוכנה לפי הוראות נוהל מבא"ת ובהתאם להוראות החוק ולתקנות המודדים שבתוקף. דיוק הקו הכחול והקדסטר: מדידה אנליטית מלאה ברמת תצ"ר

מ. מצאורה

שם המודד

680

מספר רשיון

תאריך

חתימה

חוק התכנון והבנייה, התשכ"ה - 1965	
תכנית מתאר מקומית	
מס' 502-0518068	
בי/450/14/מק - תוספת זכויות בניה למגרש 113	
תשריט מצב מוצע	
גיליון 1 מתוך 1	
מחוז	תל-אביב
מרחב תכנון מקומי	בת ים
רשות מקומית	בת ים
ישוב	בת ים
תכנית בסמכות	מקומית
איחוד וחלוקה	ללא איחוד וחלוקה
היתרים או הרשאות	תכנית שמכוחה ניתן להוציא היתרים או הרשאות
מונה תדפיס התשריט	9
מועד הפקדה	27/01/2019
שטח התכנית	3.416 דונם
שטח מידה	קנה מידה 1:500
שמות*	
יחס	תאגיד: קרן פייר 2 - שותפות מוגבלת

בבעלות מדינה	תאגיד: רשות הפיתוח
חוכר	תאגיד: קרן פייר 2 - שותפות מוגבלת

טבלת גושים וחלקות*			
מספר גוש	חלק/ כל הגוש	מספרי חלקות בשלמותן	מספרי חלקות בחלקיותן
7121	חלק 31		

* הרשימה המלאה מפורטת בהוראות התכנית / בהודעה שפורסמה בעיתונות וברשומות

שנת צילום אוויר: 2015
מספר גירסת תשריט: 9, מספר תכנית: 502-0518068