

מקרא

חומת ויך


מספר בניין
ט"ו בת
גובה מטר

גובה קומה
140

תאריך תחילת
12/24

גובה חלקה ומספר
2

- מגורים ד
- דרך מאושרת
- דרך מוצעת
- זיקת הנאה למעבר ברכב
- זיקת הנאה למעבר רגלי
- קו-בנין
- חזית מסחרית

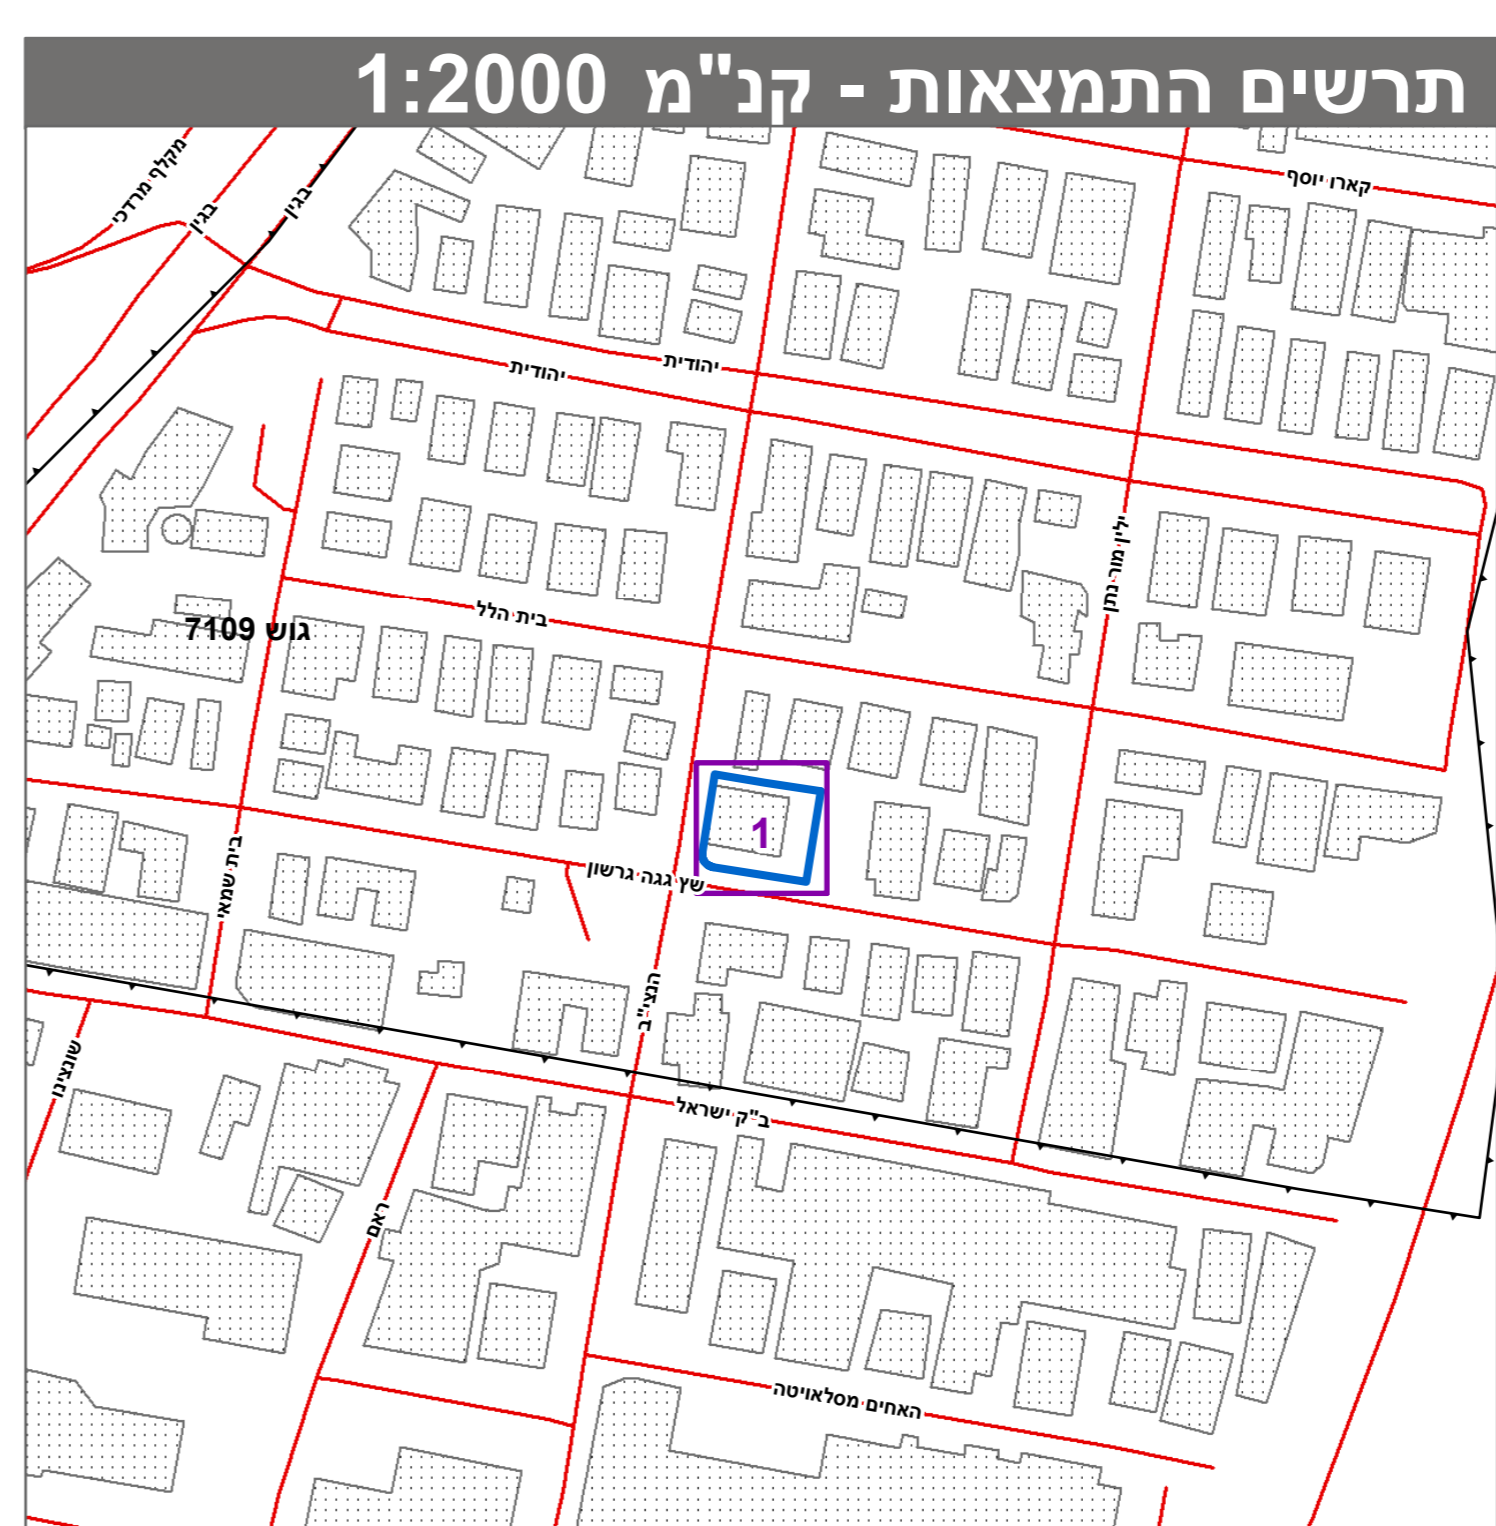

חוק התכנון והבניה, התשכ"ה - 1965
תכנית מפורטת

מס' 507-0321018

רח' הנצי"ב 16 - תא/4209

תשריט מצב מוצע גיליון 1 מתוך 1

מחוז	תל-אביב
מרחב תכנון מקומי	תל אביב-יפו
רשות מקומית	תל אביב-יפו
ישוב	תל אביב-יפו

תכנית בסמכות	מחוזית
איחוד וחלוקה	ללא איחוד וחלוקה
היתרים או הרשאות	תכנית שמכוחה ניתן להוציא היתרים או הרשאות

מונה תדפיס התשריט	25
מועד הפקה	26/06/2019
שטח התכנית	דונם 0.686 קנה מידה 1:250

אישורים בתכנית מס' 507-0321018

חוק התכנון והבניה, התשכ"ה - 1965
משרד האוצר - מחוז תל-אביב
הוועדה המחוזית החליטה ביום:
15/04/2019
לאשר את התוכנית
24/10/2019
תאריך י"ר הוועדה המחוזית

שמות*

מגיש התכנית	רשות מקומית הוועדה המקומית לתכנון ובניה תל אביב יפו
עורך ראשי	נילי פוך תאגיד: נילי פוך
יזם	רשות מקומית הוועדה המקומית לתכנון ובניה תל אביב יפו

בעלי ענין בקרקע*

טבלת גושים וחלקות*

מספר גוש	כל הגוש	חלק/חלקות	מספרי חלקות בשלמותן
7109	278	חלק	מספרי חלקות בהלקיות

* הרשימה המלאה מפורטת בהוראות התכנית / בהודעה שפורסמה בעיתונות וברשומות
הריני מצהיר בזאת כי המפה הטופוגרפית/המצבית המהווה רקע לתכנית זו, נערכה על ידי ביום 30.07.2017 והיא הוכנה לפי הוראות נוהל מב"ת ובהתאם להוראות החוק ולתקנות המודדים שבתוקף. דיוק הקו הכחול והקדסטר: מדידה אנליטית מלאה ברמת תצ"ר

ראובן לאופר	574	מספר רישון	חתימה
שם המודד	תאריך		