

# חוק התכנון והבנייה, התשכ"ה - 1965

## תכנית מפורטת


**504-0606772 'on**

רשות המים | מנהלת המרינה הר/ג/2202/2

גילון 1 מtower 1		תשريع מצב מוצע
תל-אביב	מחוז	
הרצליה	מרחב תכנון מקומי	
הרצליה	רשות מקומית	
	ישוב	
מחוזית	תכנית בסמכות	
לא איחוד וחלוקת	איחוד וחלוקת	
תכנית שמקורה ניתן להוציא היתרדים או הרשות	היתרדים או הרשות	
10	מונח תדפיס התשريع	
16:15	10/02/2020	מועד הפקה
1:500	קנה מידה 4.08 דונם	שטח התכנית

חוק התכנון והבנייה, התשכ"ה - 1965  
משרד האוצר - מחול תל-אביב  
הוועדה המחוותית החליטה ביום :  
25/11/2019  
לאשר את התוכנית  
24/02/2020  
תאריך י"ר הוועדה המחוותית

תרשים התחמזהות - קנ"א 1:12000

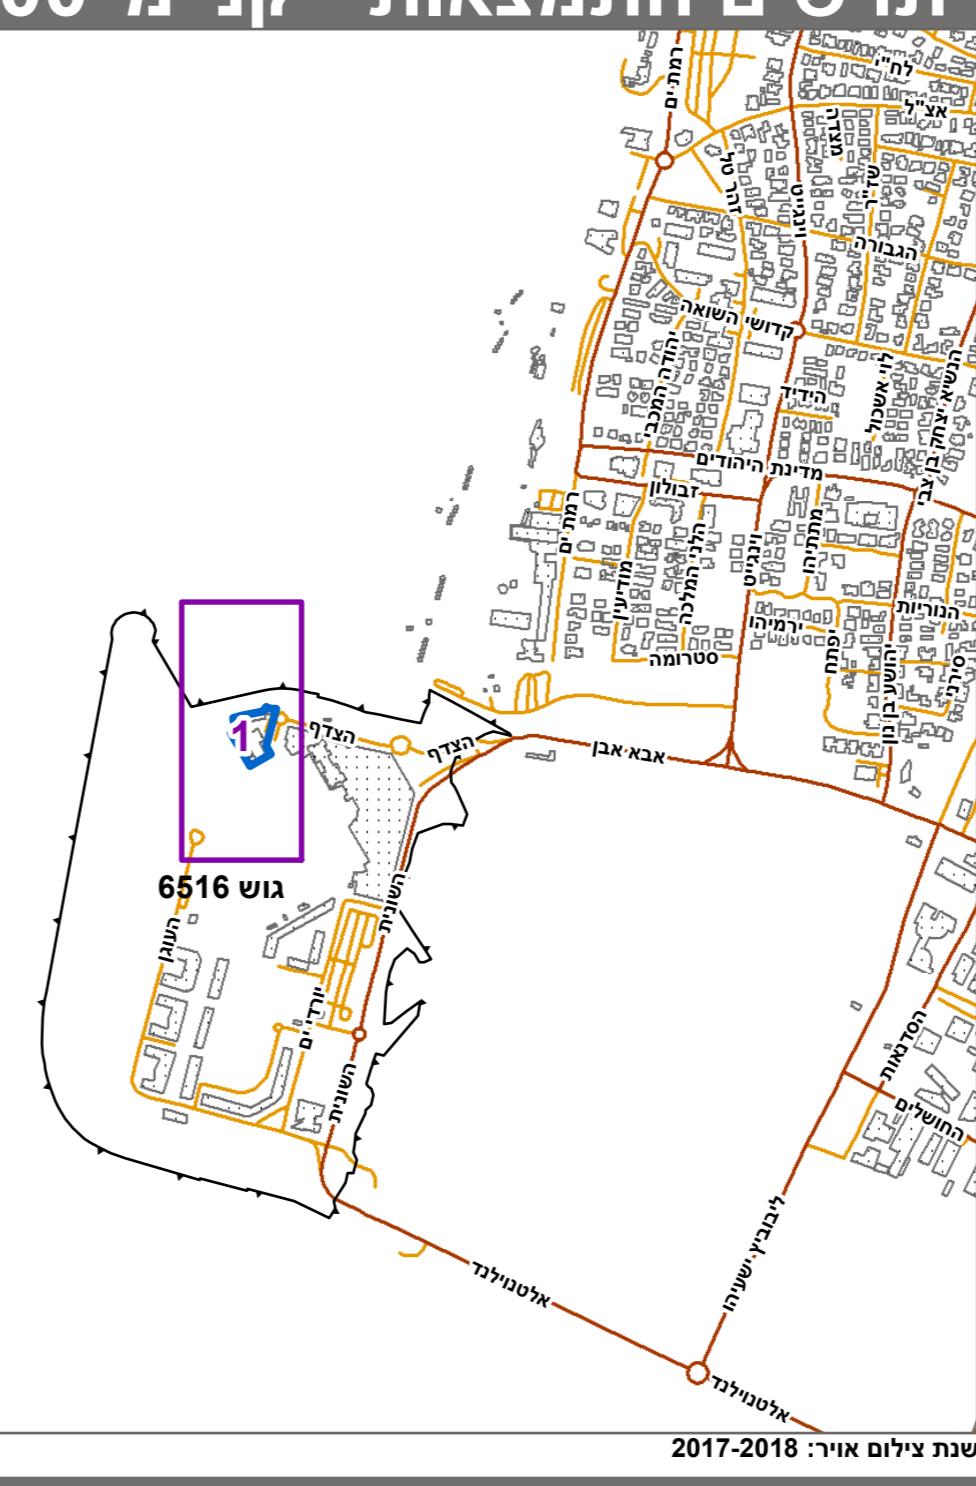

# **בעל עין בקרקע\***

תרשים סביבה - קנו"מ 1:3000



# טבלת גושים וחלוקת\*

\* הרשימה המלאה מפורטת בהוראות התכנית / בהודעה שפורסמה בעיתונות וברשומות הריני מצהיר בזאת כי המפה הטופוגרפית/המצביה המהווה רקע לתוכנית זו, נערכה על ידי ביום 03.01.2018 והיא הוכנה לפי הוראות נוהל מבא"ת ובהתאם להוראות החוק ולתקנות המודדים שבתוקף. דיווק הקו הכחול והקדסטר: קו כחול (בלבד) ברמה אנגליתית

<b>שם המודד</b>	<b>מספר רשיון</b>	<b>שם שרייבר</b>
חתימה	1070	שגיא שרייבר