

# תכנית מס' 501-0547737

הרחבת יח"ד קיימות ושינוי ק"ב  
ברחי הרצוג 8  
תכנית מפורטת

מצב מאושר

איחוד וחלוקה	סמכות ראשית	אופי התכנית
ללא	ועדה מקומית	תכנית שניתן מכוחה להוציא היתרים

מחוז : תל אביב  
מרחב תכנון מקומי : בני ברק  
רשות מקומית : בני ברק  
ישוב: בני ברק



שטח התכנית : 1006 מ"ר  
קנה מידה: 1 : 250

### גושים וחלקות בתכנית:



גוש	סוג הגוש	חלקות בשלמותן	חלקי חלקות
6196	מוסדר	70	-----

### שמות וחתימות:

מגיש התכנית	שם: דיירי הבנין ע"י יאיר גליק	תאריך חתימה:
	מ.ז. 305010993	
בעלי הזכויות בקרקע	שם: דיירי הבנין ע"י יאיר גליק	תאריך חתימה:
	מ.ז. 305010993	
עורך התכנית	שם: קרייזמן אדריכלים	תאריך חתימה:
	קרייזמן פרל	
	מ.ז. 37304	
	שם: דוד המלך 6 בני ברק	
	מסלול: 052-7623853	דוא"ל: kralzman@neto.net.il
	מסלול: 03-6163514	
	מסלול: 03-6163512	

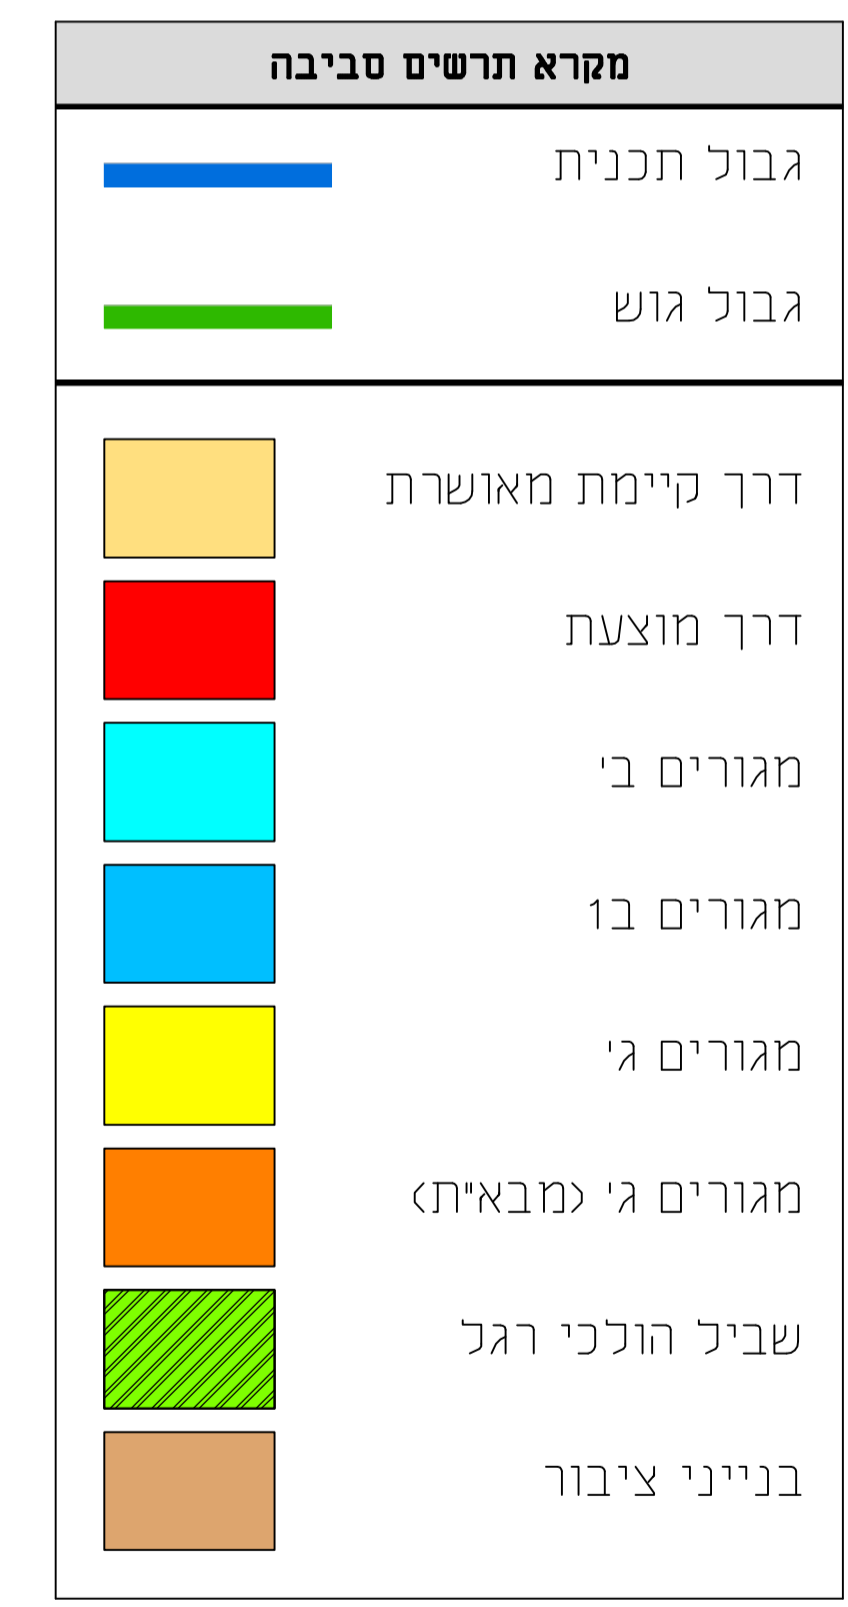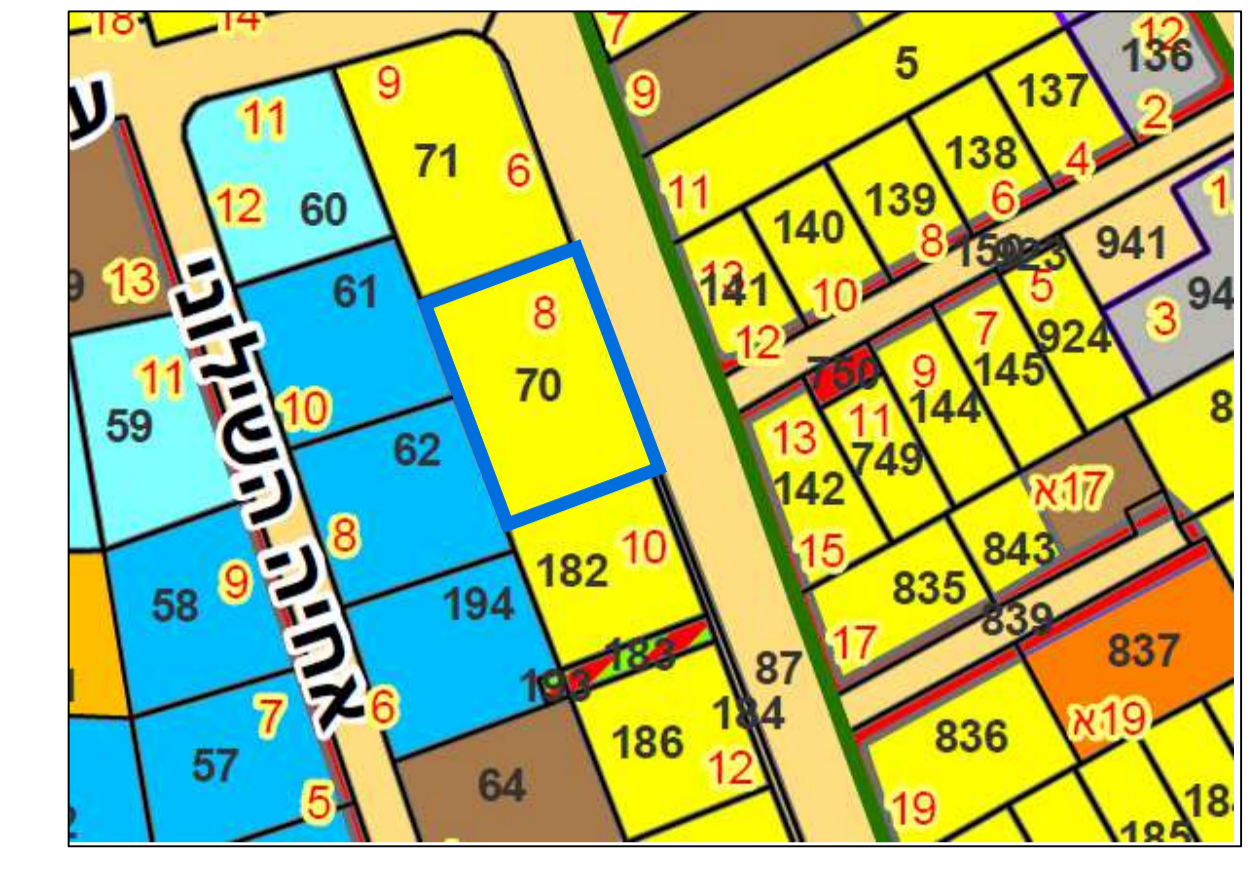

תרשים סביבה  
קנ"מ 1:250

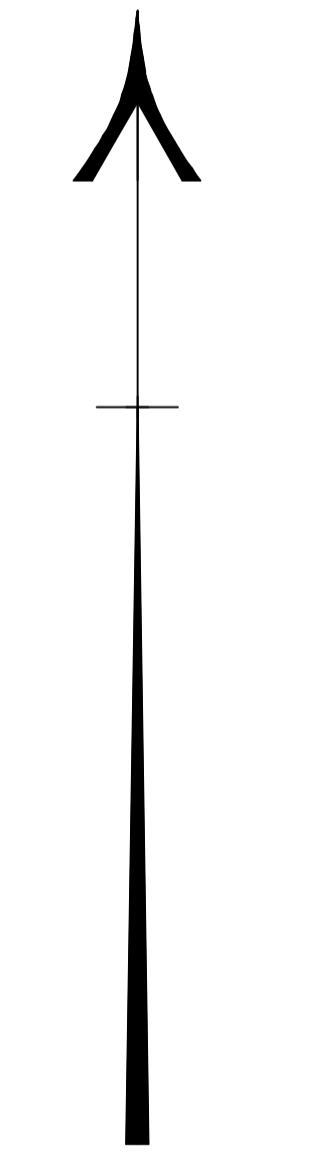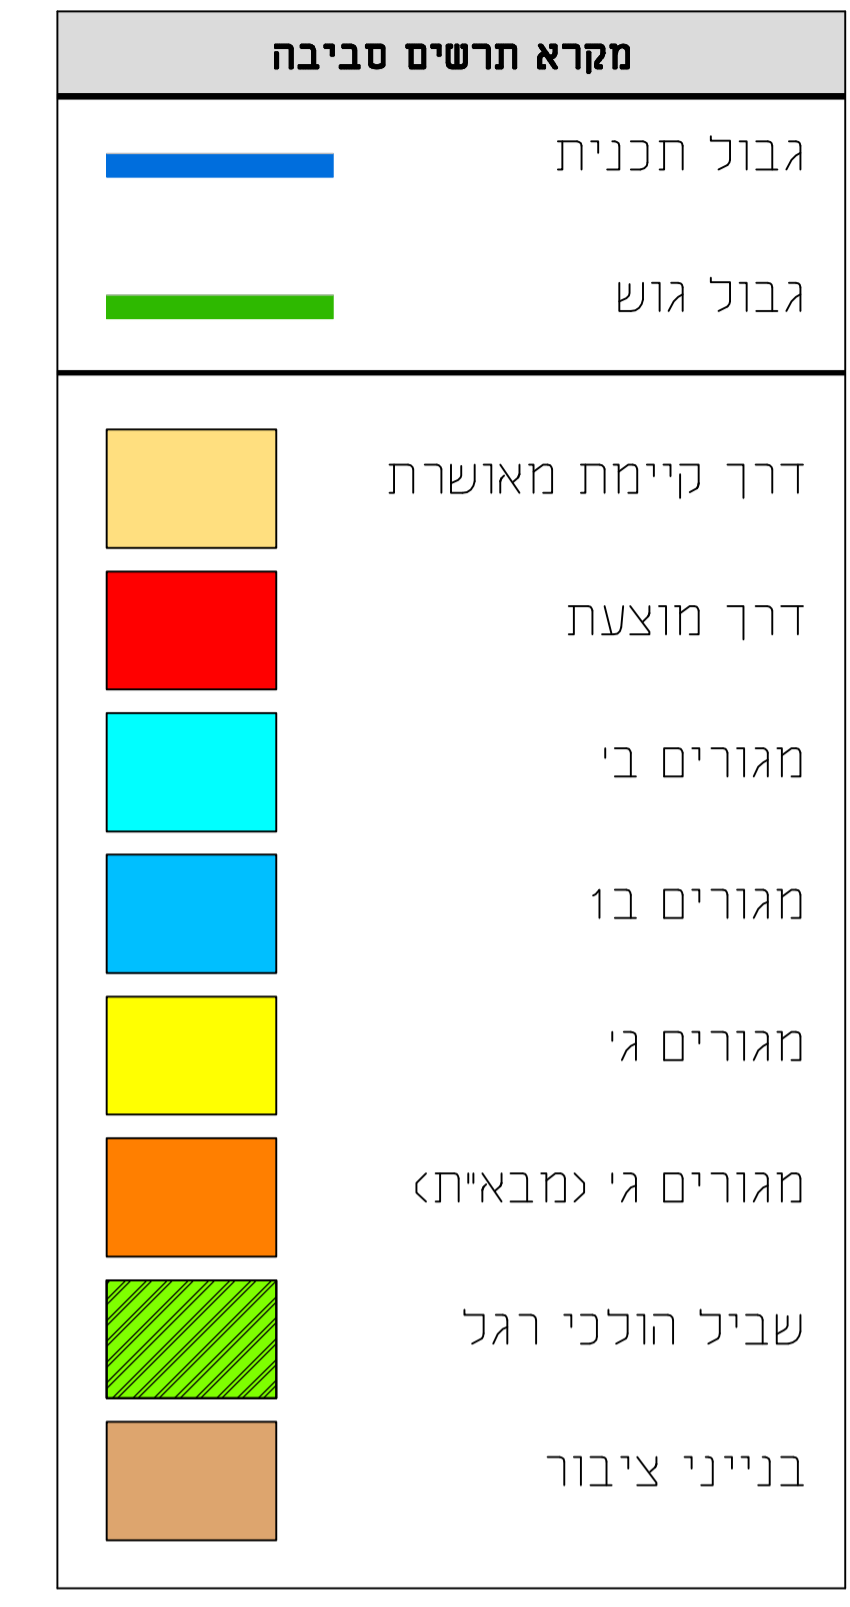

תשריט מצב מאושר  
קנ"מ 1:250

