




מקרה

- עירוני מעורב
- דרך מאושרת
- זיקית-הנאה למעבר רגלי
- שטח לאיחוד וחלוקת חדשה
- קו בניין
- קו בניין עלי
- קו בניין תחתית/תת קרקע
- מידות
- עץ/עצים להעתקה
- מבנה לשימור

תרשים התחזוקה - קנ"מ

שנת צילום אויר: 2015

תרשים סביבה - קנ"מ

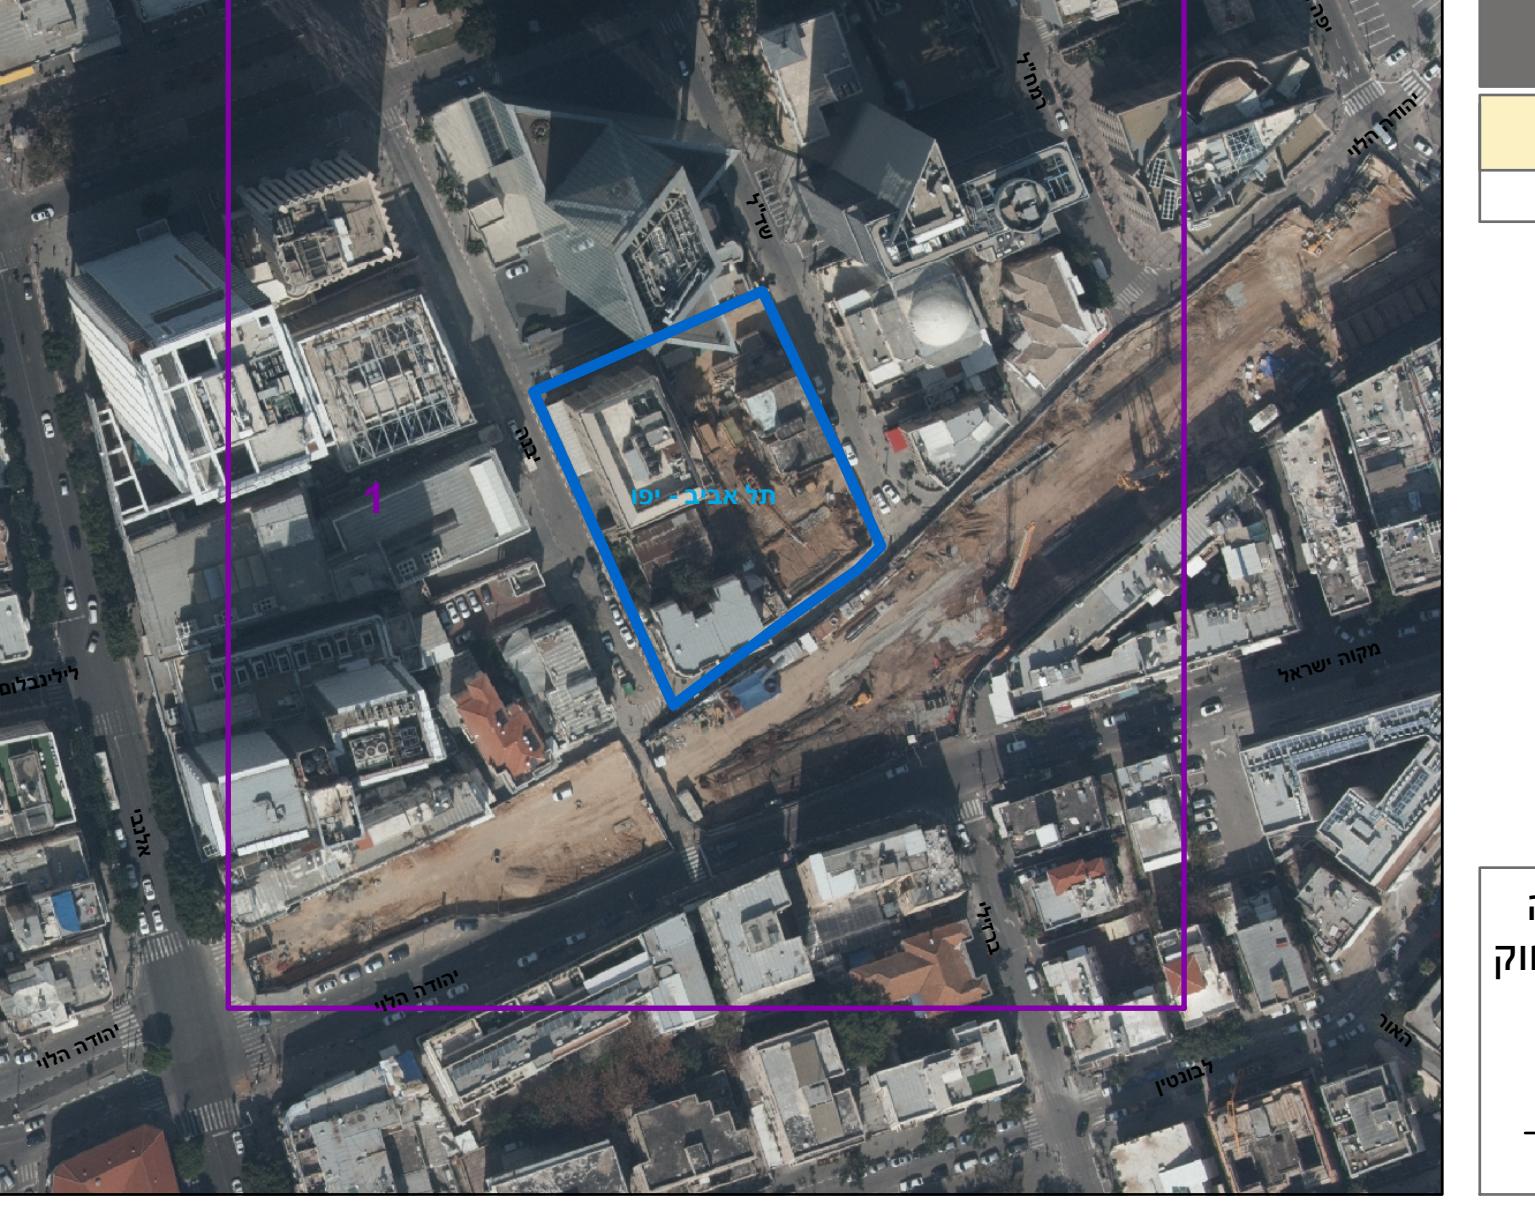

מזכות מטבחו וברוניס, המשכ"ה - 1965

תכנית מתאר מקומית

507-0642629 'on

תא/ 4226 מתחם שד"ל - יבנה

תשריט מצב מוצע		גילון 1 מתוך	
תל-אביב	מחוז		
תל אביב-יפו	מרחב תכנון מקומי		
תל אביב-יפו	רשות מקומית		
תל אביב-יפו	ישוב		
מחוזית	תכנית בסמכות		
איחוד /או חלוקה ללא הסכמת כל הבעלים בכל תחום התכנית/בחום מתחום התכנית	איחוד וחלוקת		
תכנית שמקורה ניתן להוציא היתרים או הרשות	היתרים או הרשות		
5	מונח תדפיס התשריט		
23:37	26/02/2019	מועד הפקה	
1:250	קנה מידה دونם	3.133	שטח התכנית
শמות*			
תאגידי: הדר מאסטר בע"מ		מגיש התכנית	
תאגידי: משה צור אדריכלים בוני ערים		עורך ראשי	
תאגידי: הדר מאסטר בע"מ		יזם	

בעלי עין בקרקע*

אישור בתכנית מס' 507-0642629

תכנון והבניה, התשכ"ה - 6
ד האוצר - מחוז תל-אביב
וה המחוות החלטה ביום
01/03/2018

חוק התכנון והבנייה, התשכ"ה -
משרד האוצר - מחוז תל-אביב
הועודה המחוותית החליטה ביום:
03/09/2018
להפקיד את התוכנית
10/03/2019

יר"ר הוועדה המומ

תאריך ייר'ה הוועדה המחוקקת

טבלת גושים וחלוקת*

מופיע בחלק
הכלקיות

מספר גוש | כל הגוש | חלקו

6

5,7-10 חלק 7456

* הרשימה המלאה מפורטת בהוראות התכנית / בהודעה שפורסמה בעיתונות וברשומות הריני מצהיר בזאת כי המפה הטופוגרפית/המצביה המהווה רקע לתוכנית זו על ידי ביום 9.12.2018 והיא הוכנה לפי הוראות נוהל מבא"ת ובהתאם להו

ולתקנות המודדים שבתוכף. דיווק הקו הכהול והקדוטה:
קו כחול (בלבד) בrama אנליתית

תא	חתימה	מספר רשות	שם המודד
		1234	נון א.ב.ג.מ

מספר גירסת תשריט: 5, מספר תכנית: 507-0642629