
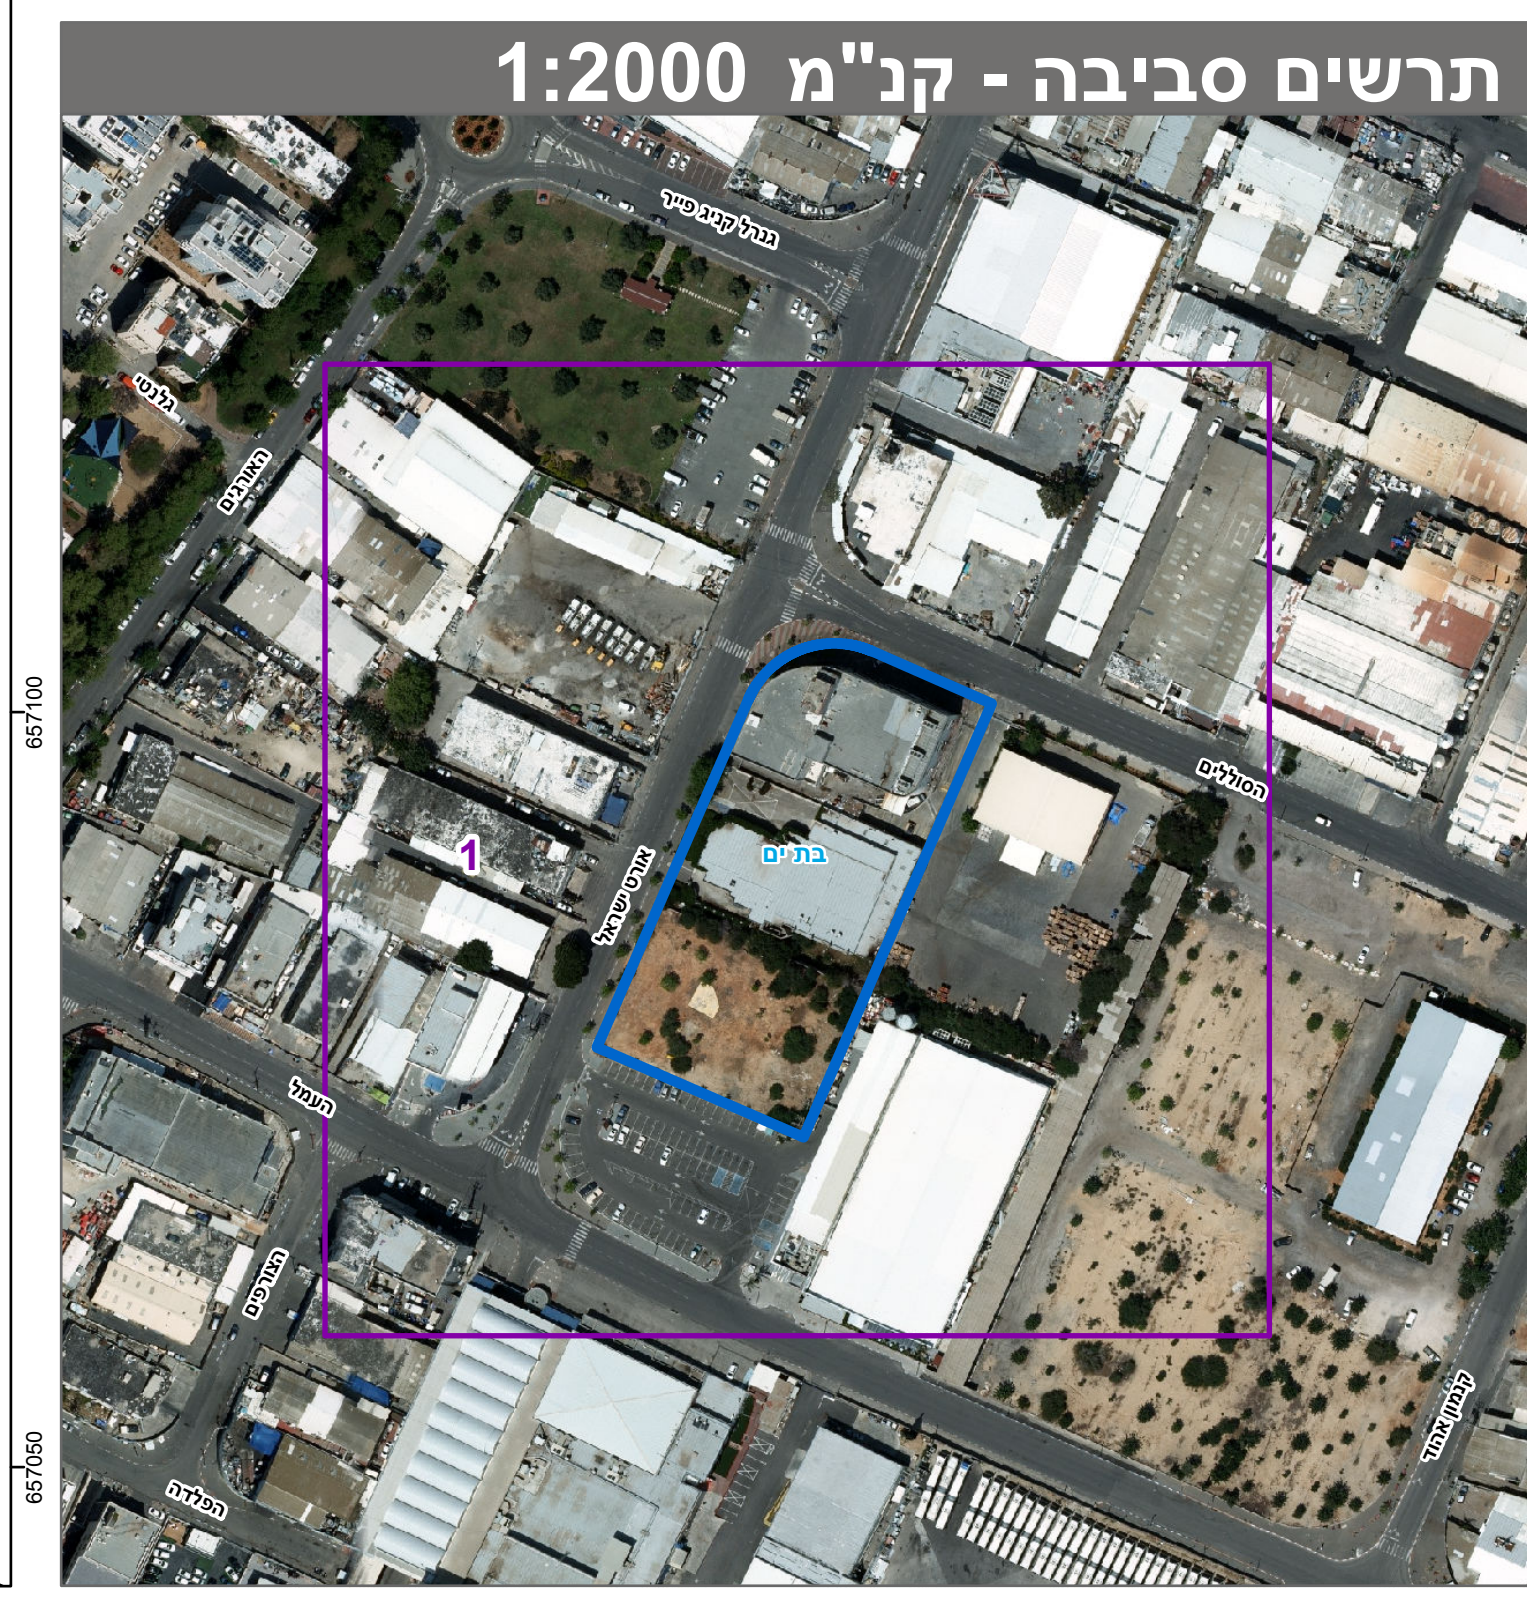


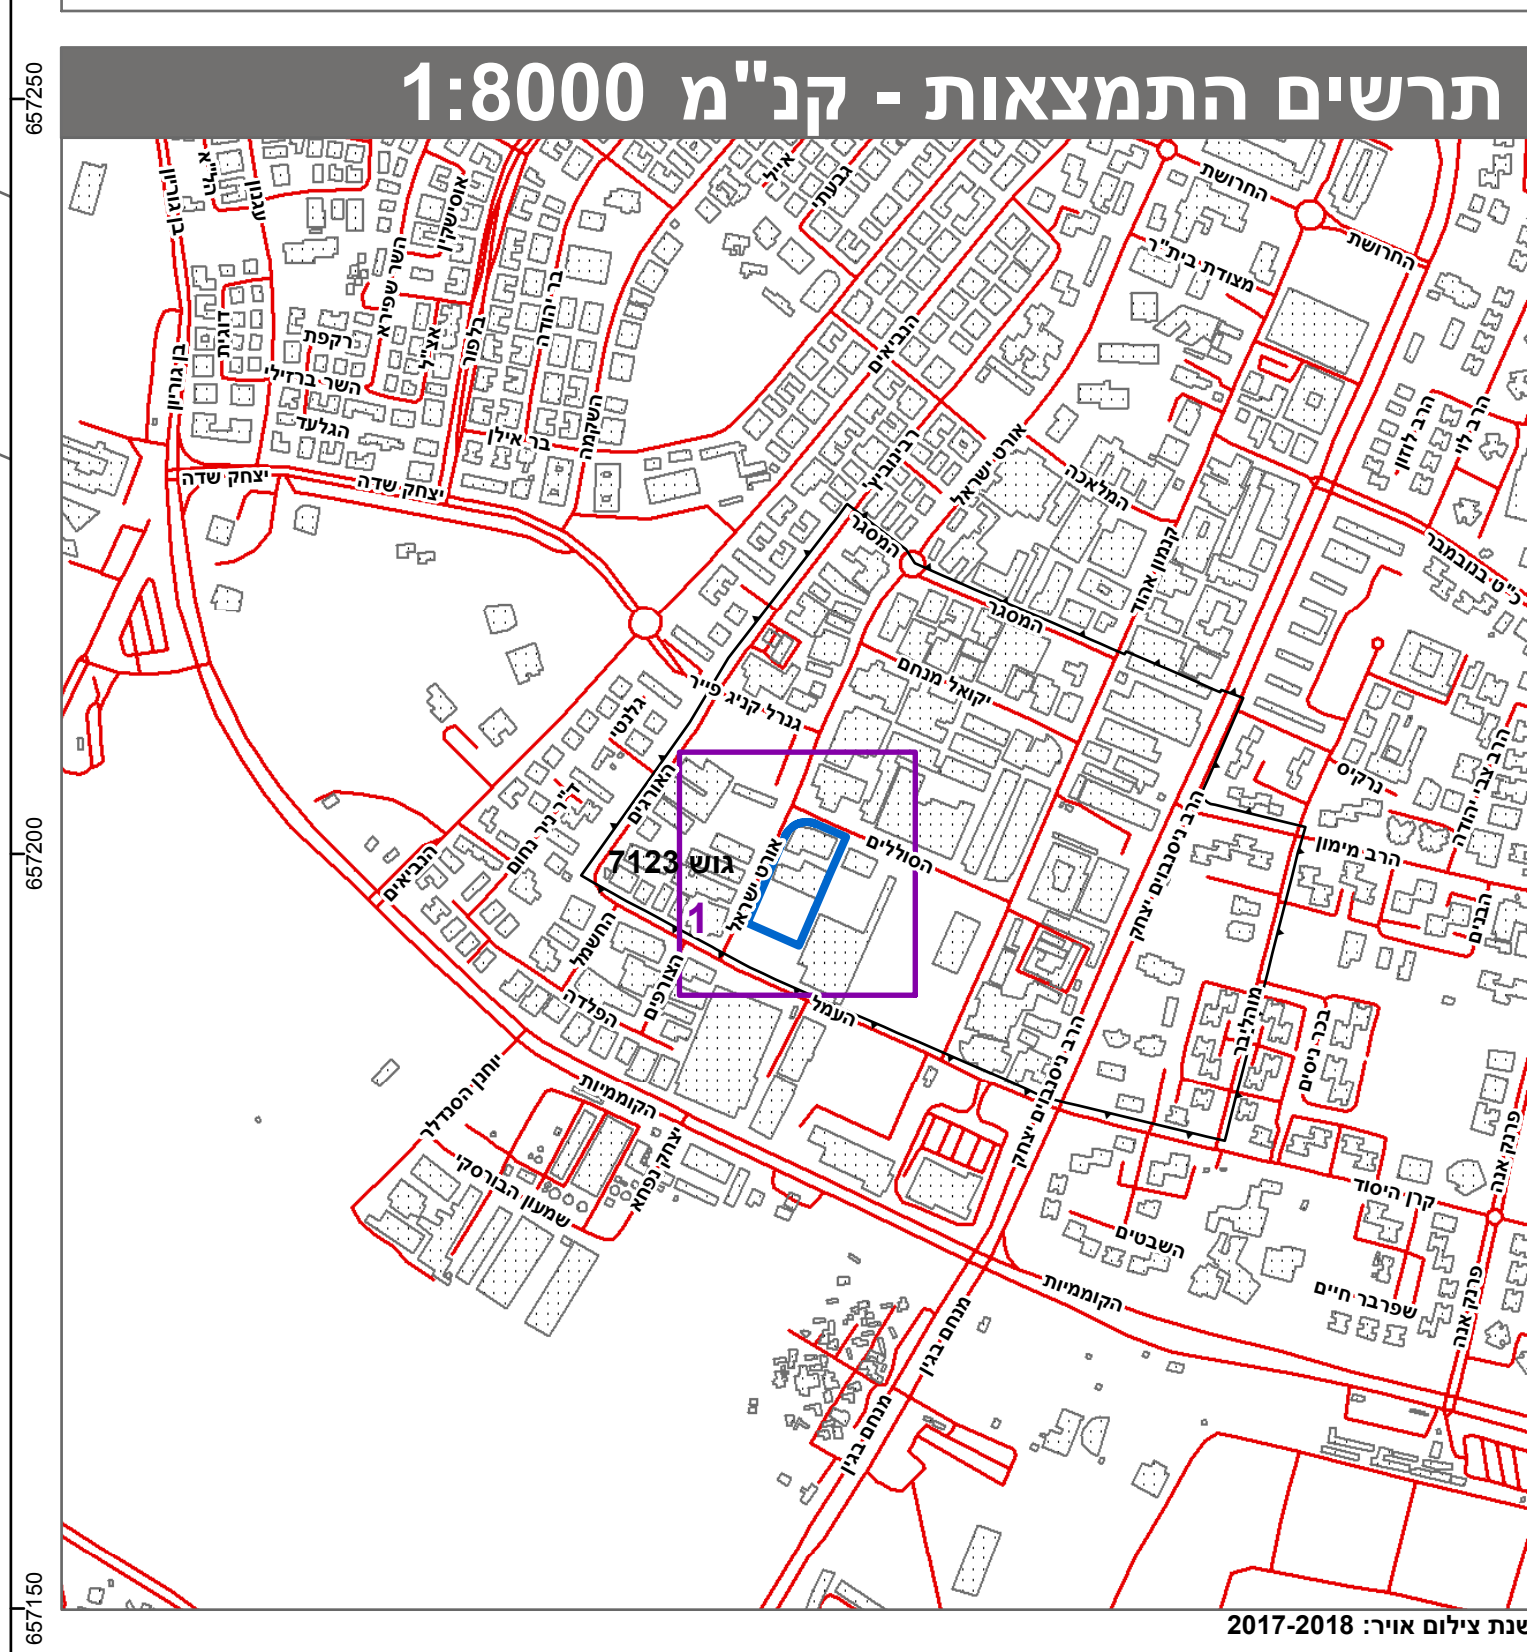

חוק התכנון והבנייה, התשכ"ה - 1965		
תכנית מפורטת		
מס' 502-0619833		
בי/647 - מתחם קסטרו - בת ים		
תשריט מצב מוצע		
גיליון 1 מתוך 1		
מחוז		תל-אביב
מרחב תכנון מקומי		בת ים
רשות מקומית		בת ים
ישוב		בת ים
תכנית בסמכות		מחוזית
איחוד וחלוקה		ללא איחוד וחלוקה
היתרים או הרשאות		תכנית שמכוחה ניתן להוציא היתרים או הרשאות
מונה תדפיס התשריט		13
מועד הפקדה		06/08/2019
שטח התכנית		7.339 דונם
		קנה מידה
		1:500
אישורים בתכנית מס' 502-0619833		
חוק התכנון והבניה, התשכ"ה - 1965 משדר האוצר - מחוז תל-אביב הועדה המחוזית לתכנון ובנייה : 15/07/2019 לאשר את התוכנית 26/09/2019 י"ר הוועדה המחוזית תאריך		

שמות*	
מגיש התכנית	ועדה מקומית תאגיד: הועדה המקומית בת ים
מגיש התכנית	תאגיד: קסטרו מודל בע"מ מוטי ספיף
עורך ראשי	תאגיד: ברעלי לויצקי; ספיף אדריכלים
יזם	ועדה מקומית תאגיד: הועדה המקומית בת ים
יזם	תאגיד: קסטרו מודל בע"מ

בעלי ענין בקרקע*

טבלת גושים וחלקות*			
מספר גוש	כל הגוש/חלק	מספרי חלקות בשמורת	מספרי חלקות בחקירות
7123	חלק	114-115, 119	

[illegible]