

מס' 503-0705129

שם התכנית

**אשכול גנים פטאי
 רחוב פטאי, גבעתיים**




מצב מאושר - גליון 1 מתוך 1

מחוז	תל אביב
מרחב תכנון מקומי	גבעתיים
רשות מקומית	עיריית גבעתיים
ישוב	גבעתיים
תאריך	30/05/2019
שם התרשים	קנ"מ
נספח מצב מוצע	1 : 500
תרשים נוסף	-
תרשים נוסף	-

שמות וחדתימות:	
עורך הנספח	שם: ליואי-דבוריינסקי אדרי בע"מ
	תאגיד:
גורם מאשר	שם:
	תאגיד:

תרשים סביבה 1:6,000

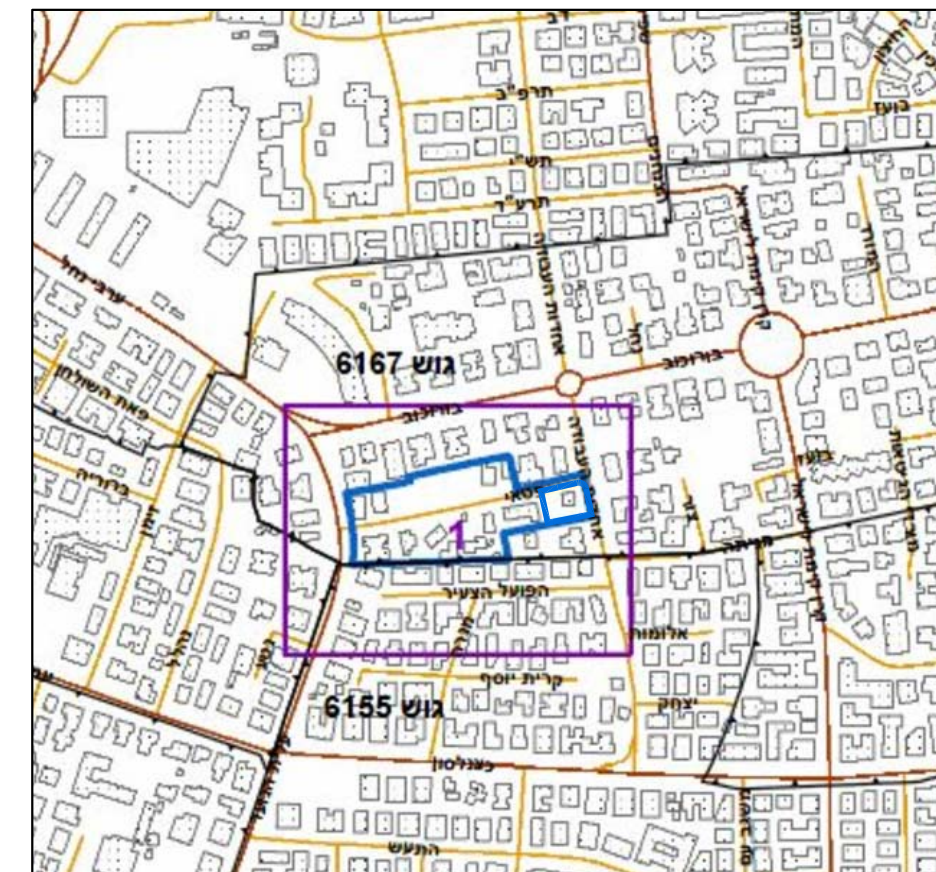

- מיקרא
- מגורים א'2
- מגורים ב'2
- מגורים מיוחד
- מבנים ומוסדות ציבור
- שטח ציבורי פתוח
- דרך מאושרת
- דרך מוצעת
- גבול תא שטח
- גבול תכנית אמיתי
- גבול תכנית
- מספר תא שטח

Produced by AutoTABA Mavat - www.omnitech.co.il

טבלת שטחים


יעוד	מס.מגרש	שטח במ"ר
מבנים ומוסדות ציבור	1	935.1330
סה"כ מבנים ומוסדות ציבור		935.1330
סה"כ שטח התוכנית		935.1330

Produced by AutoTABA Mavat - www.omnitech.co.il

טבלת שימושי קרקע

יעוד	שטח במ"ר	%מסה"כ שטח התוכנית
מבנים ומוסדות ציבור	935.1330	100.00%
סה"כ שטח התוכנית	935.1330	100%

Produced by AutoTABA Mavat - www.omnitech.co.il

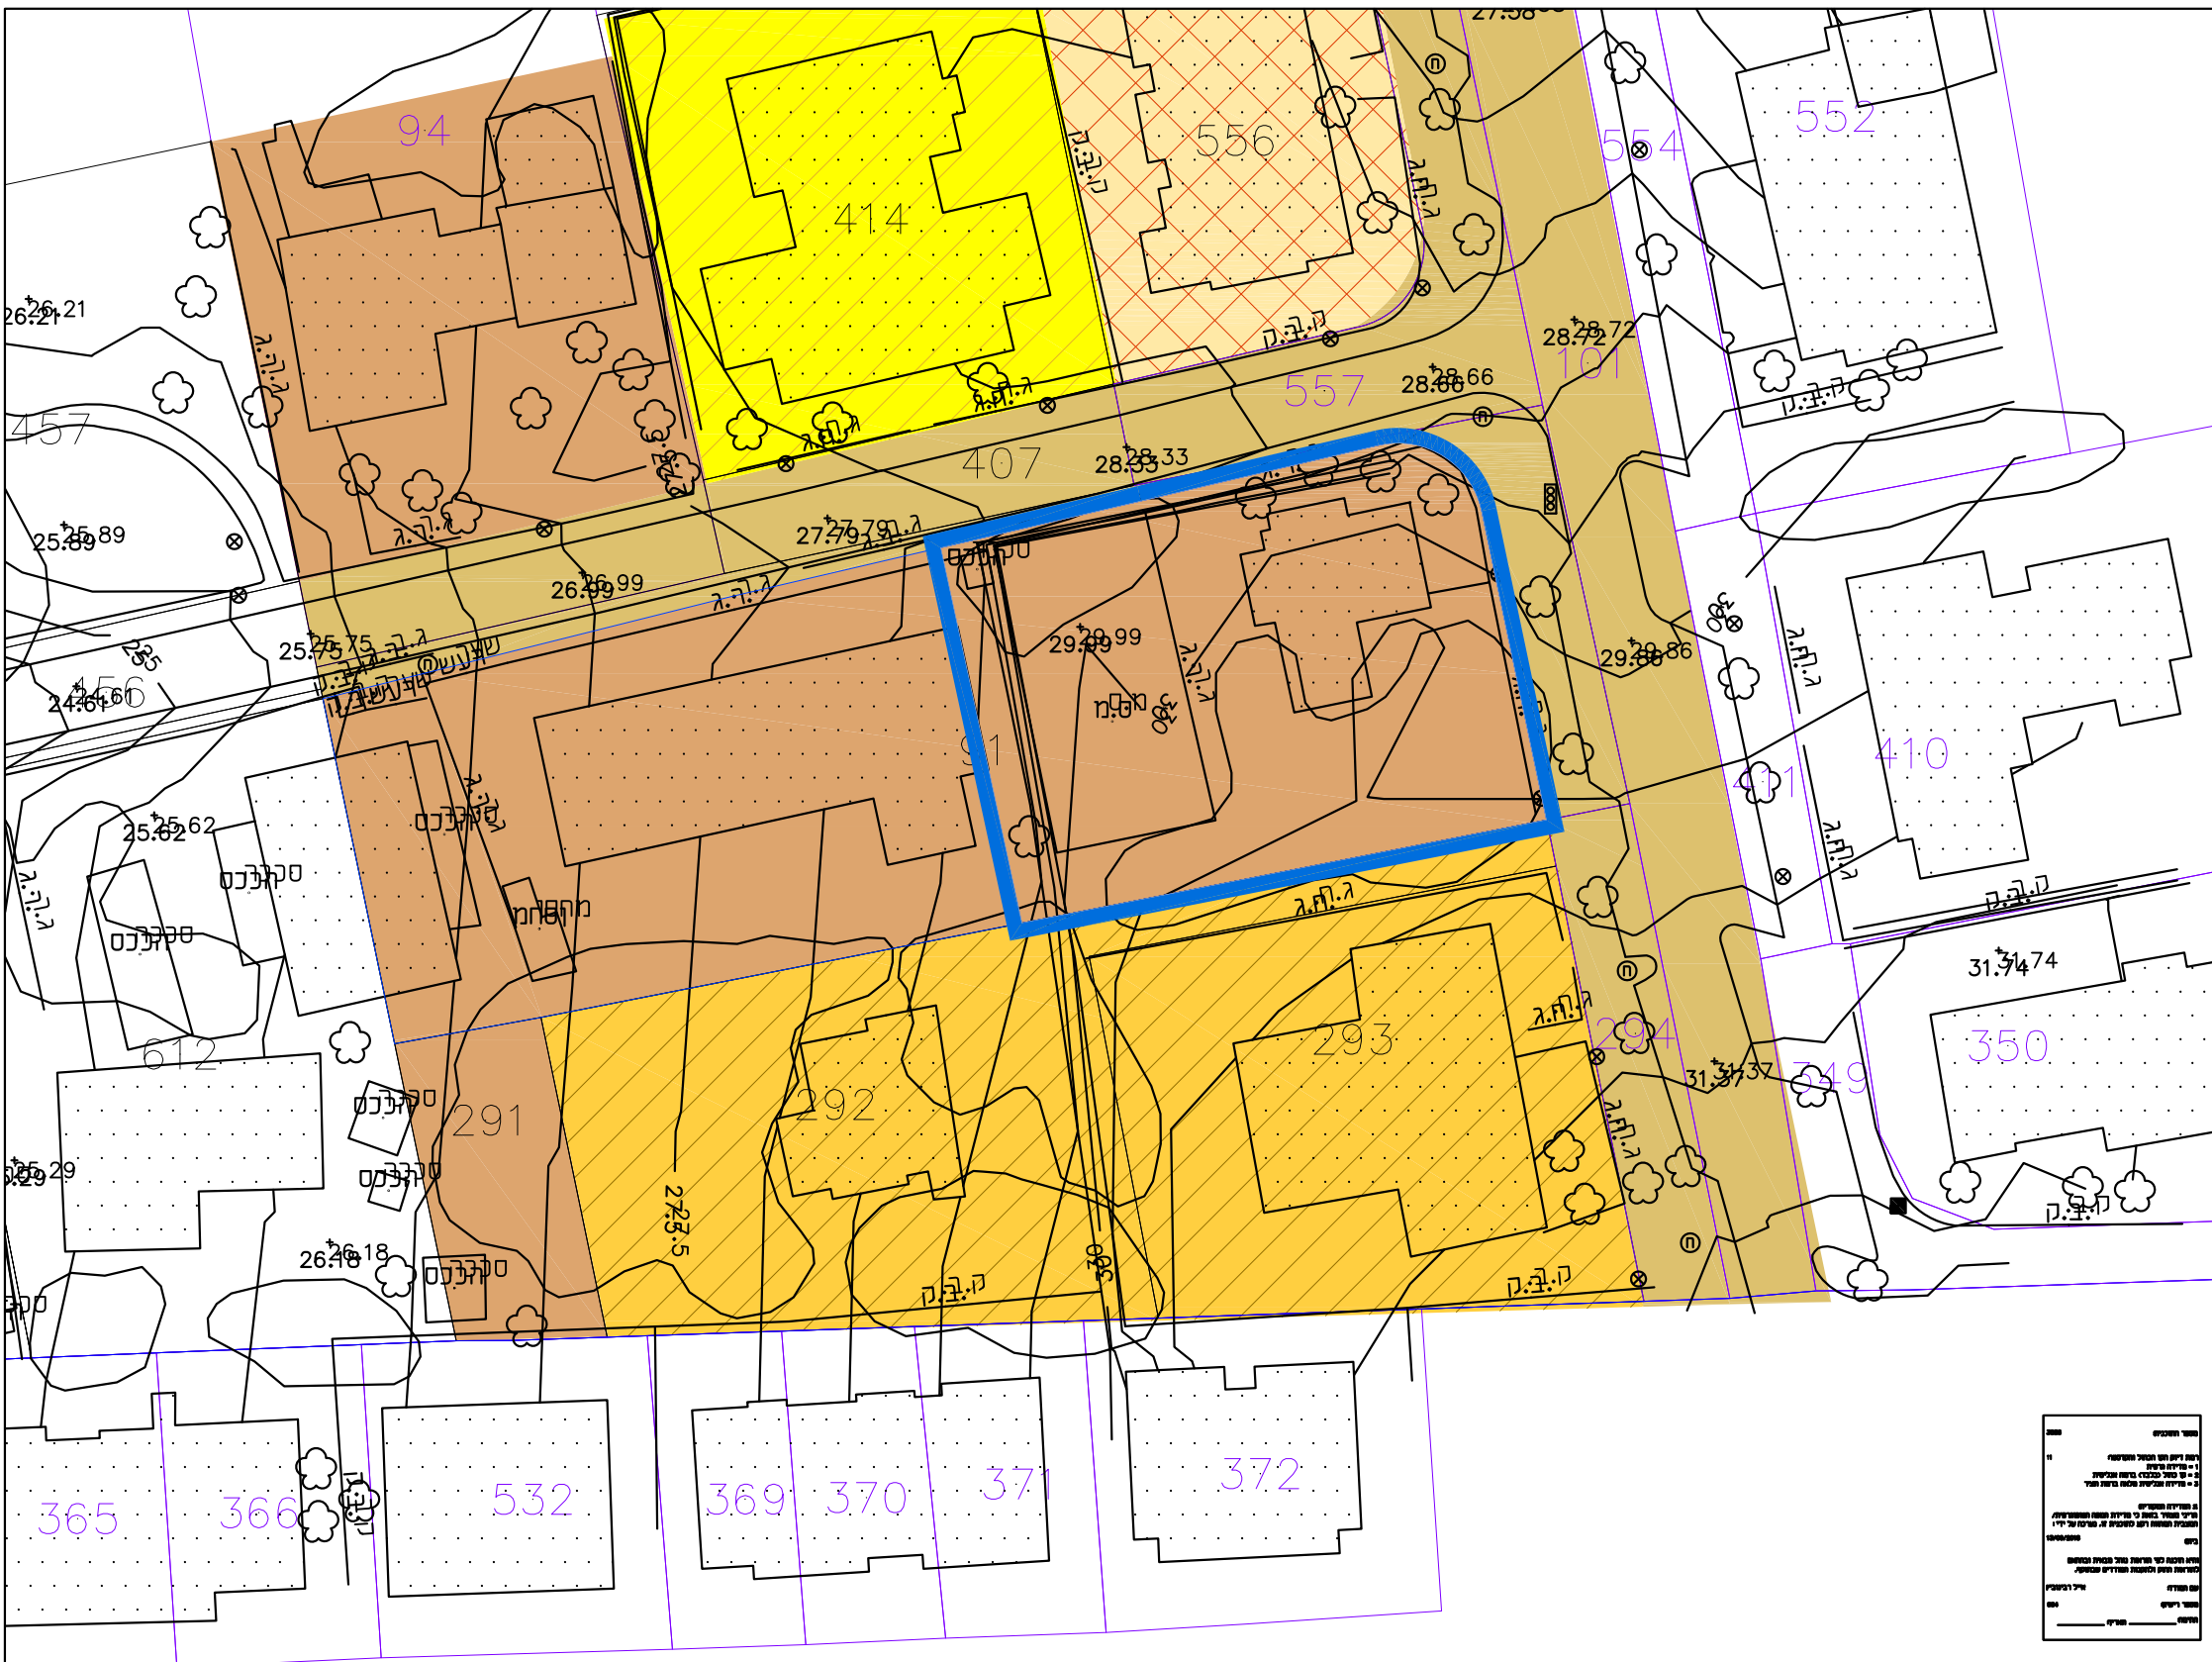

הודעה
 הודעה על תוכנית המבנים והמוסדות הציבוריים
 המוגשת לרשות המקומית
 תאריך הגשת התוכנית: 30/05/2019
 מספר התוכנית: 503-0705129
 מספר התא: 0000