


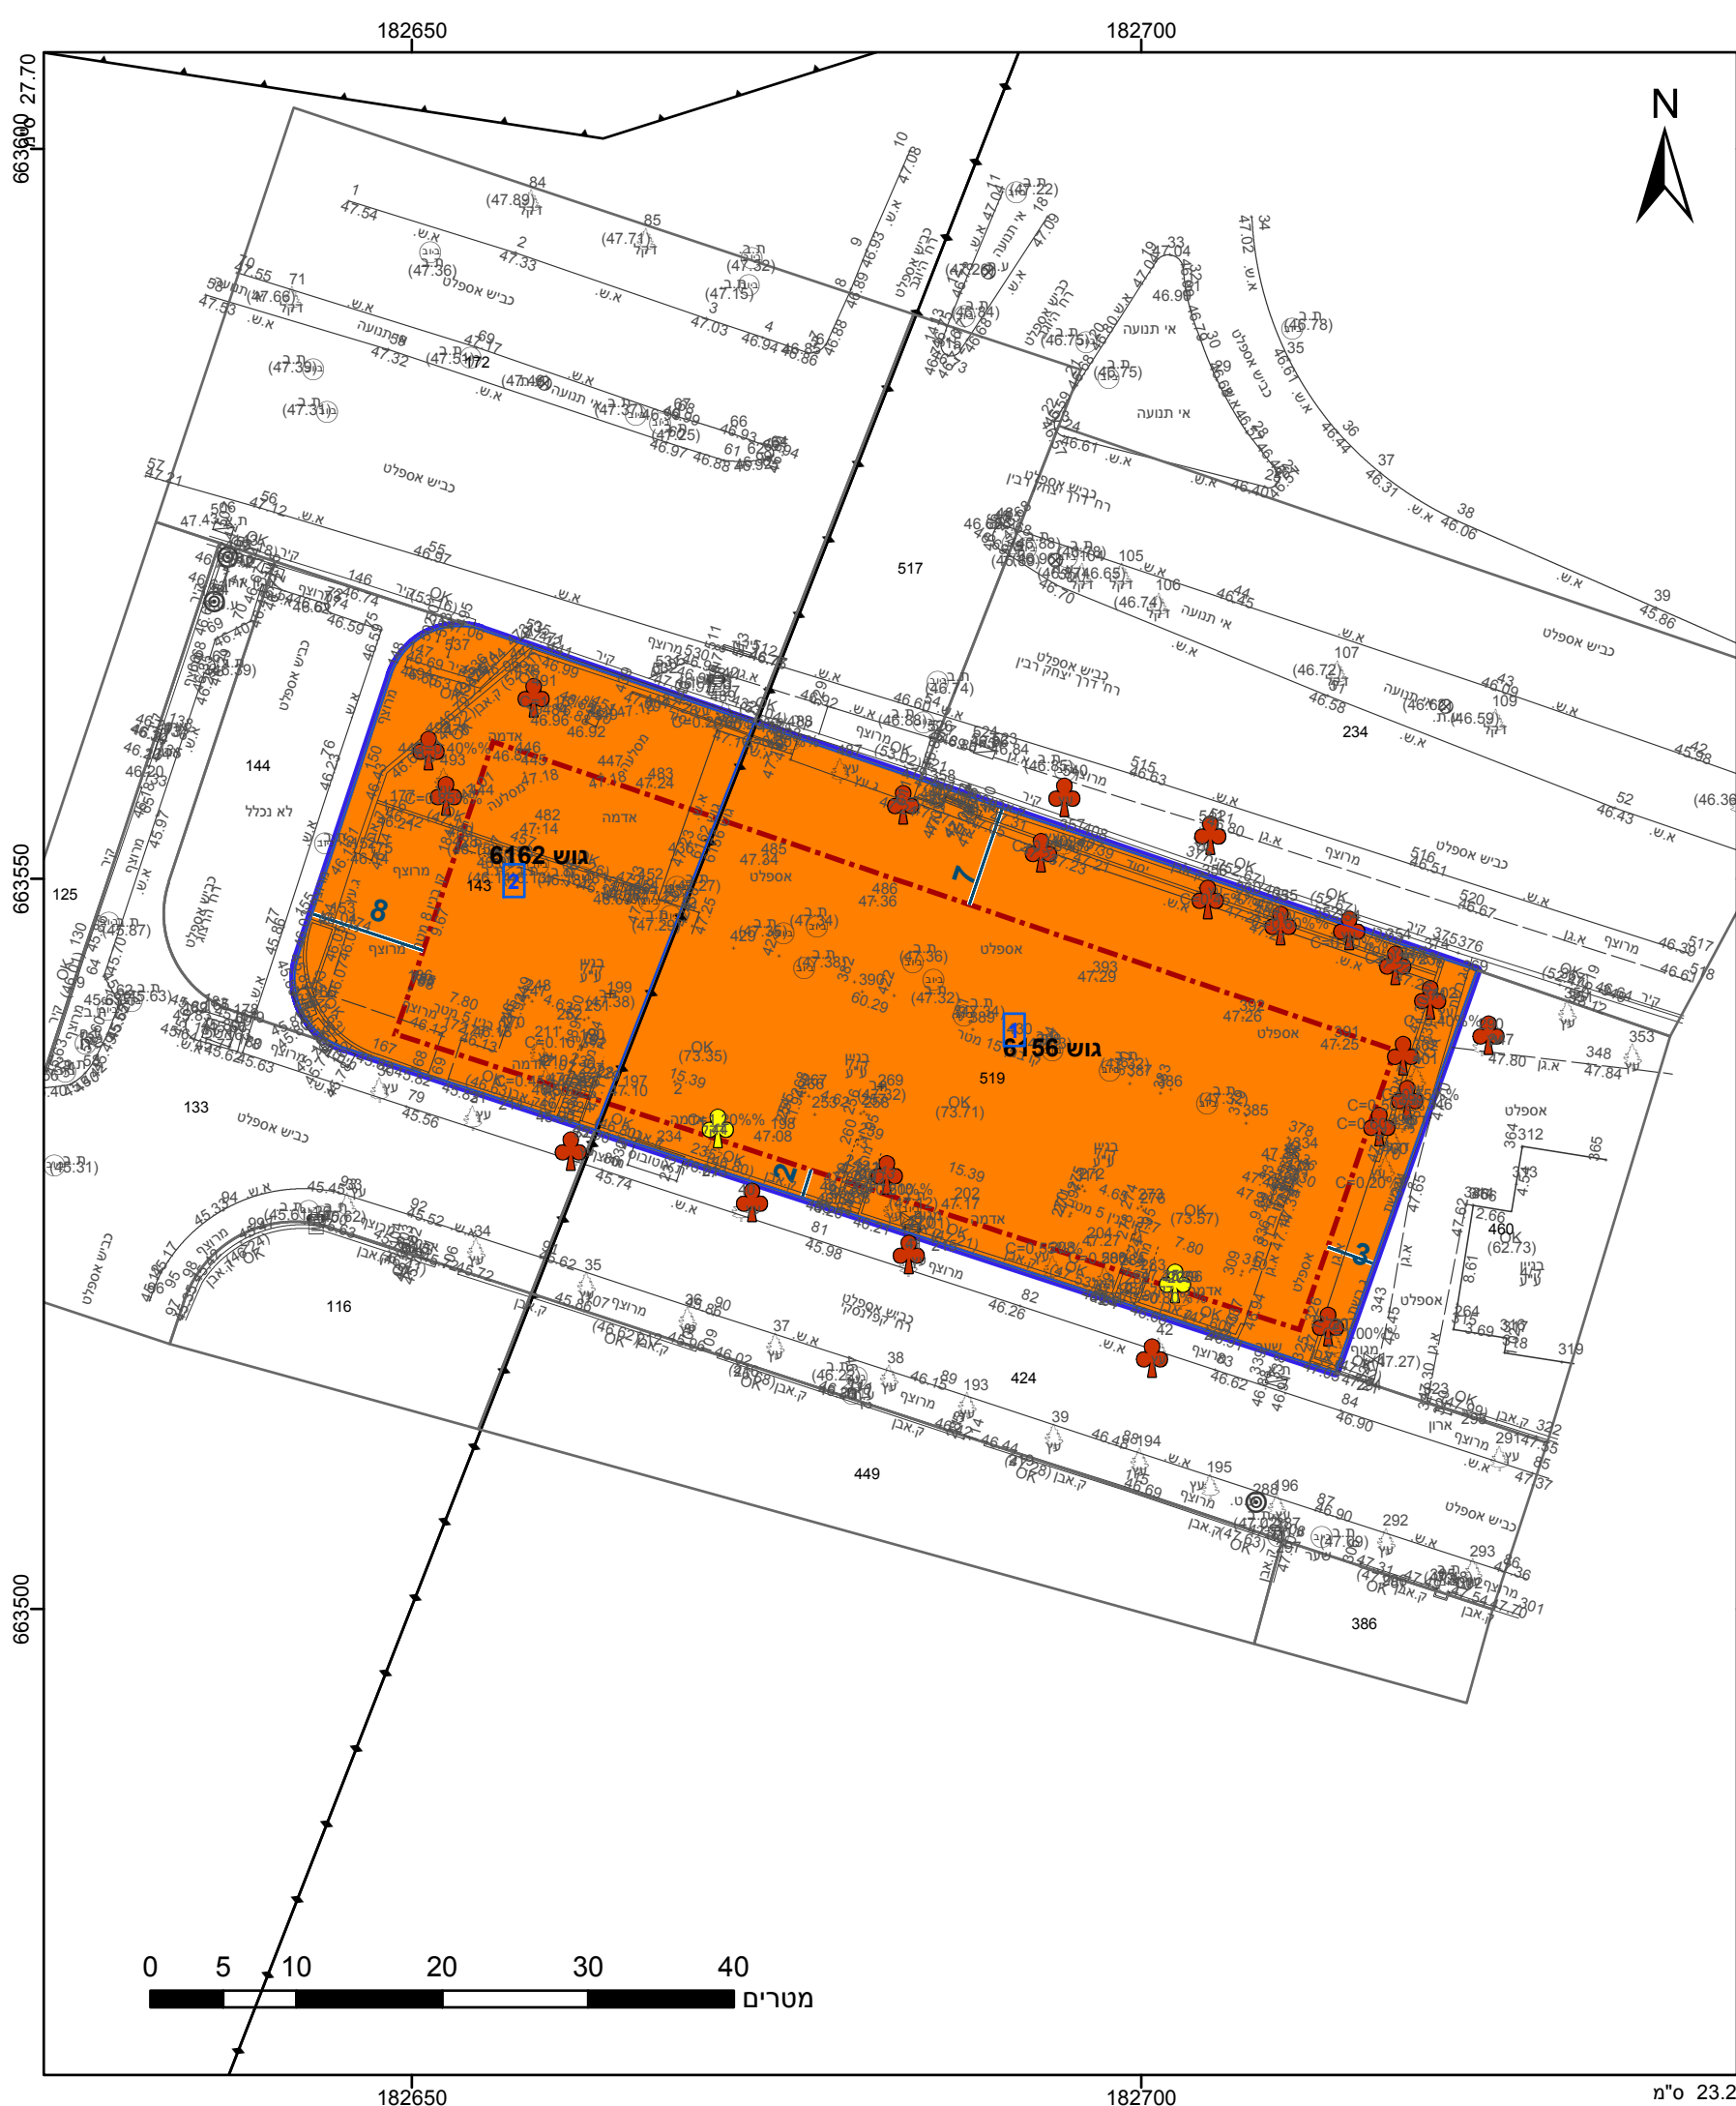

מקרא

גבול התכנית

גוש 1234

גבול גוש ומספרו

גבול חלקה ומספרה

תא שטח ומספרו

מספר הדרך

קווי בנין

רחב הדרך

מגורים ג

קו-בנין

קו עזר

מידות

עץ/עצים לשימור

עץ/עצים לעקירה

אישורים בתכנית מס' 503-0495556

החכנון והבניה, התשכ"ה - 1965

שטח האוצר - מחוז תל-אביב

עדה המחוזית החליטה ביום: 29/10/2018

הריני מצהיר בזאת כי המפה הטופוגרפית/המצבית המהווה רקע לתכנית זו, לעדכון שטח ופיקוד הינה מ-02/09/2017 והיא הוכנה לפי הוראות נוהל מבא"ת ובהתאם להוראות החוק ולתקנות הממודדים שבתוקף. דיוק הקו הכחול נתון בסדר: קו כחול (בלבד) ברמה אנליטית

שם המודד

גנאים מוחמד

מספר רישיון

1259

תאריך

חתימה

חוק התכנון והבנייה, התשכ"ה - 1965	
תכנית מפורטת	
מס' 503-0495556	
גב/649 - קפלונסקי 1-3-5	
תוספת מרפסות	
תשריט מצב מוצע	
מחוז	תל-אביב
מרחב תכנון מקומי	גבעתיים
רשות מקומית	גבעתיים
ישוב	גבעתיים
תכנית בסמכות	מחוזית
איחוד וחלוקה	ללא איחוד וחלוקה
היתרים או הרשאות	תכנית שמכוחה ניתן להוציא היתרים או הרשאות
מונה תדפיס התשריט	12
מועד הפקה	18/02/2019
שטח התכנית	2.268 דונם
שמות*	
מגיש תכנית	מייצג בא כח, ספי מלמד
עורך ראשי	יהונתן שטיין

טבלת גושים וחלקות*			
מספר גוש	חלק/כל הגוש	מספרי חלקות בשלמותן	מספרי חלקות בחלקיותן
6156	חלק	519	
6162	חלק	143	

* הרשימה המלאה מפורטת בהוראות התכנית / בהודעה שפורסמה בעיתונות וברשומות

תרשים התמצאות 1:3000

שנת צילום אוויר: 2015

מספר גירסת תשריט: 12, מספר תכנית: 503-0495556