

# מצב מאושר

נספח לתכנית מס' 555-0632661


מא\1137  
רח' הסדנא 2, 4,  
הסדרת מצב קיים

גליון 1 מתוך 1

תחולה	רקע
תיאור תאריך עריכת הנספח	12/05/2019
קנ"מ	1:250
תרשימים נוספים	קנ"מ
שם תרשים	תרשים סביבה 1:2500

עורך הנספח	דניאל אלדן
------------	------------

- מקרא**
- דרך מאושרת
  - מסחר ותעשייה
  - מגרש למלאכה ותעשייה \*
  - אזור תעשייה \*
  - מגרשים עם שימוש של תעשייה, מסרדים, תע"י, מסחר, חשכלה נבוחה \*
  - גבול גוש ומספרו
  - גבול חולקה ומספרו
  - גבול תכנית
  - גבול תכנית מאושרת
  - מספר תכנית מאושרת
  - קווי בניין
  - LDN=80
  - להריסה
  - יקת תאג
  - מספר חדרך
  - גבול גוש ומספרו (מסרים)
  - רוחב חדרך (מסרים)
  - \* יעודים לא עפ"י נוהל סבאית

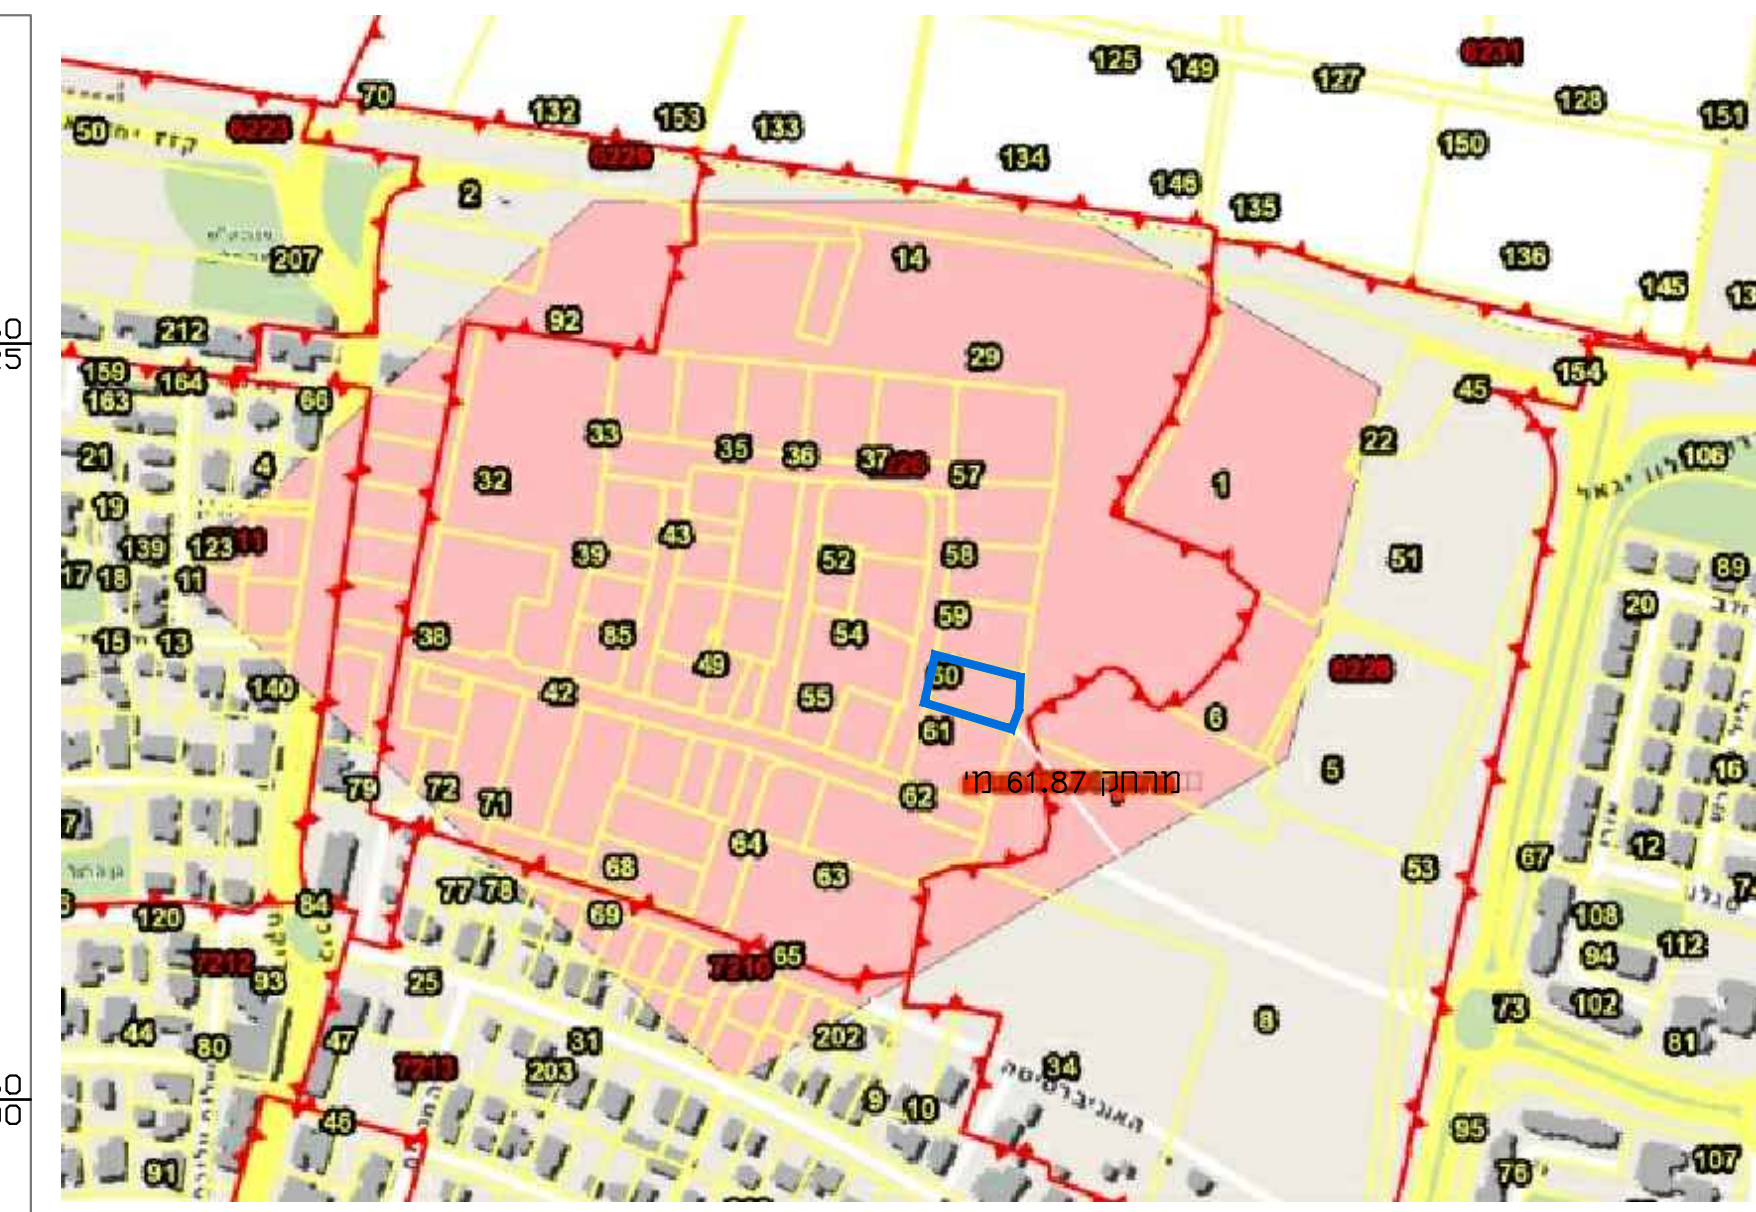

גוש חולקה  
אזורים רגישים להחזרת נגר עילי למי תחום תמא 4 ב' 4'  
אזורים רגישים להחזרת נגר עילי למי תחום

