


September 6, 2018

שכונת יעדי קרקע

1:2,500

0 0.01250.025 0.05 km

שכונות	דרך מוצעת	מגורים מיוחד ב	פרטי פתוח	מגרש מיוחד	יעודי מבאת
יעדי קרקע	מגורים ב	מגורים מיוחד.ה. מסחרית	שביל להולכי רגל	מגורים ב1	מגורים ב
דרך קיימת מאושרת	מגורים ג	ציבורי פתוח	בנייני ציבור	מגורים ב.ה. מסחרית	תרשים מגרש

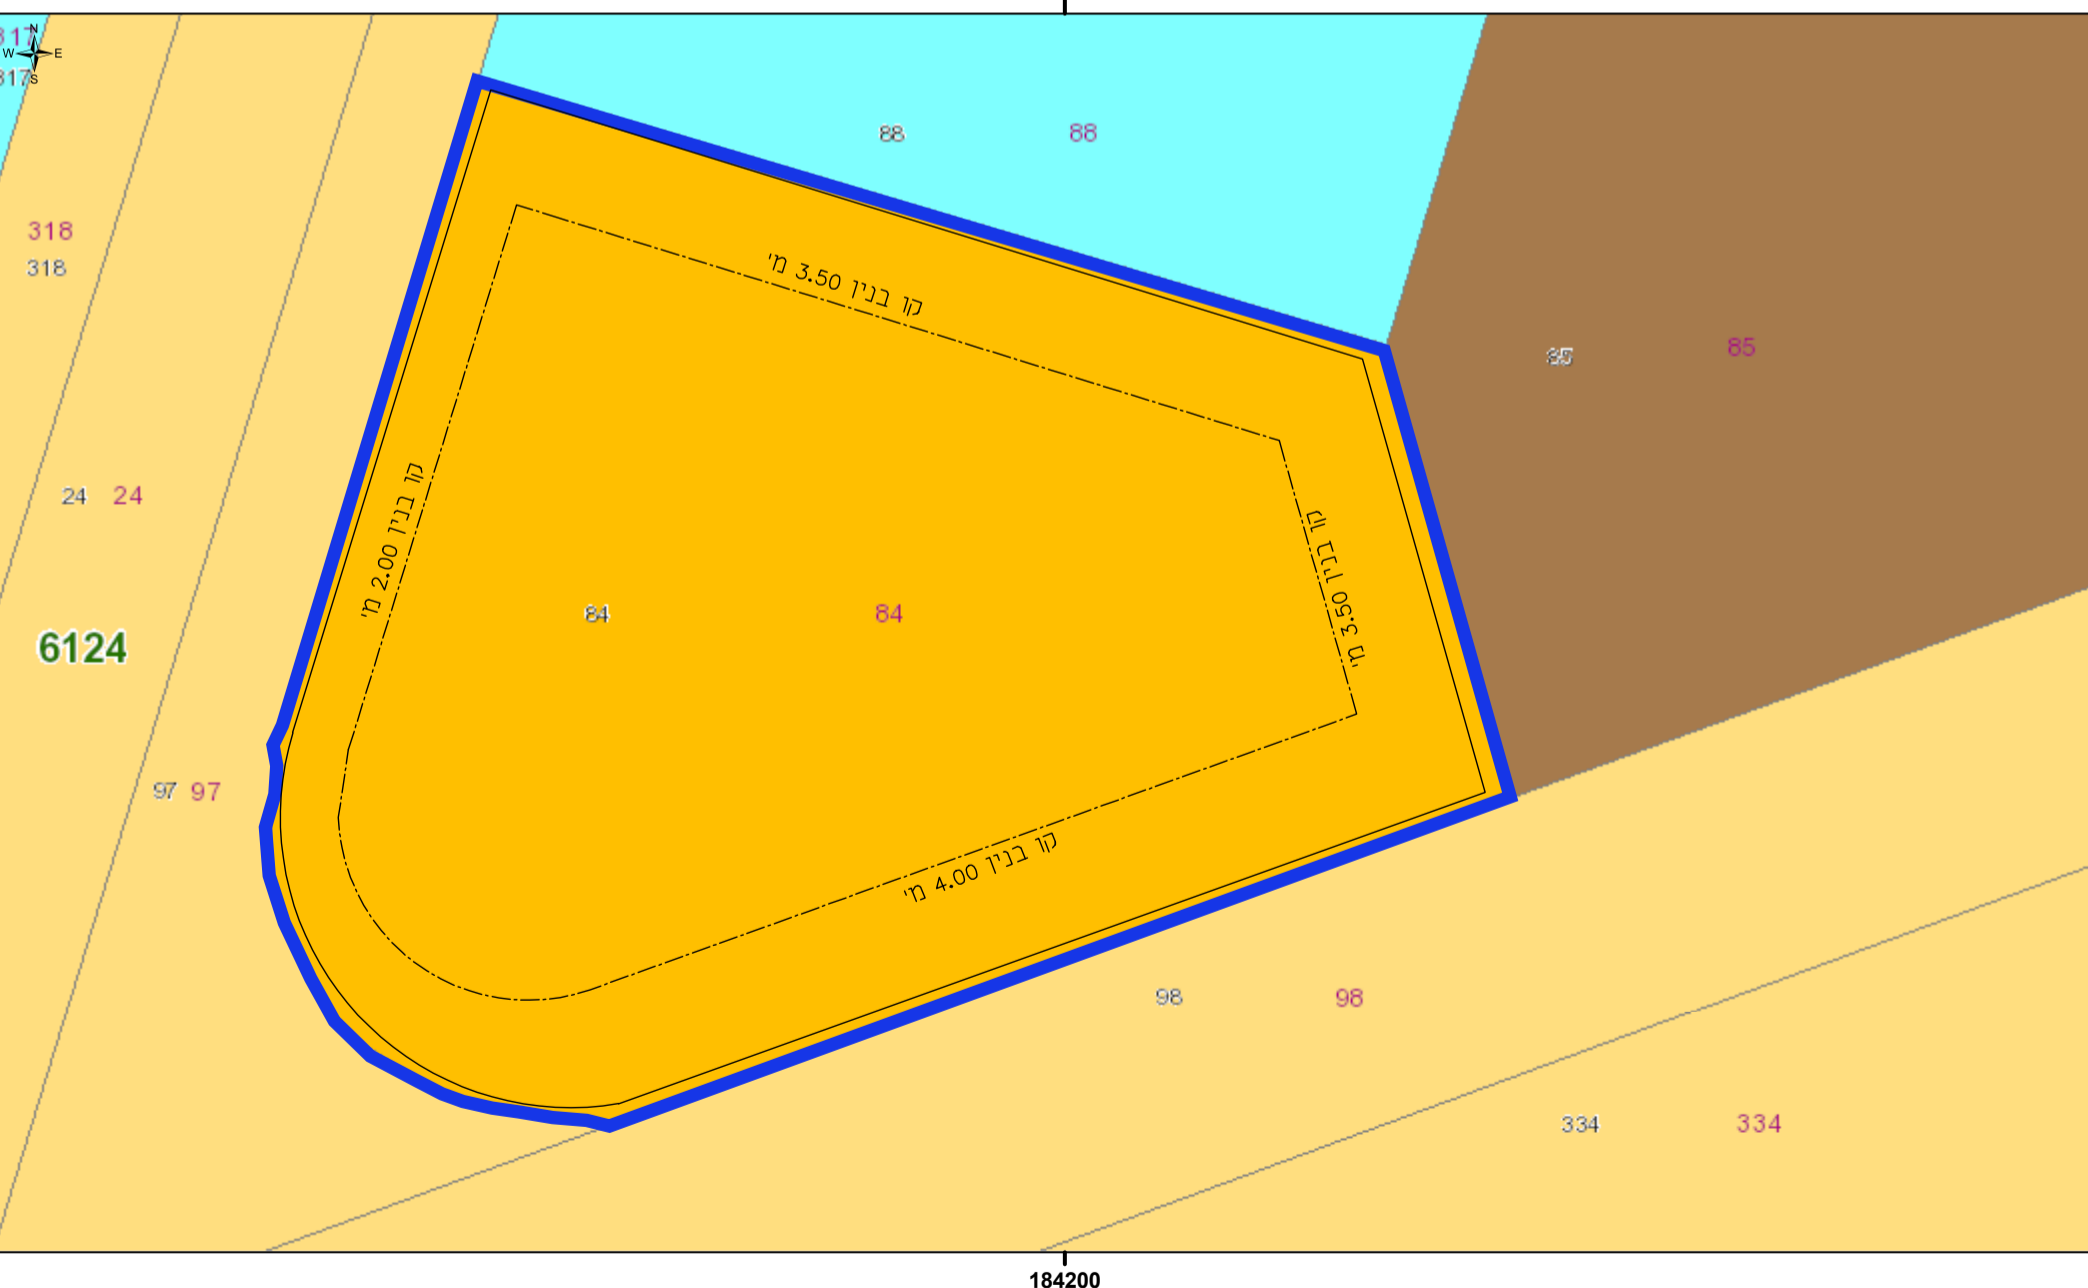

September 6, 2018

שכונת יעדי קרקע

1:250

0 0.006:002 0.004 km

שכונות	יעודי מבאת	מגורים מיוחד ב	פרטי פתוח	מגרש מיוחד	יעודי מבאת
יעדי קרקע	מגורים ב	מגורים מיוחד.ה. מסחרית	שביל להולכי רגל	מגורים ב1	מגורים ב
דרך קיימת מאושרת	מגורים ג	ציבורי פתוח	בנייני ציבור	מגורים ב.ה. מסחרית	תרשים מגרש

שם התוכנית: הרחבת יחיד קיימות בר"ח בו זמאי 65

מ"ס תוכנית: 501-0686444

תשריט מצב מאושר

סוג התוכנית: תוכנית כפרדת

סמכות ראשית: ועדה מקומית

היתרים או חרשאות: תוכנית שניתן טכוח לחויצא היתרים או חרשאות

טוח: תל אביב

טרוב תכנון מקומי: בני ברק

רשות מקומית: בני ברק

ישוב: בני ברק

שטח התוכנית: 960 מ"ר

ישוב: בני ברק

גושים וחלקות בתוכנית:

גוש	סוג הגוש	חלקות בשלמותן	חלקי חלקות
6124		84	


שלב: תחשה

תאריך: 23/10/2018

וחתמת מוסדי התכנון:

שמות וחתימות:	עורך התוכנית	שם: בראונשטיין גיל
	כתובת: יחוקאל 9 ב"ב	
	טלפון: 072-2507767	נייד: 0537700118

מפת התמצאות

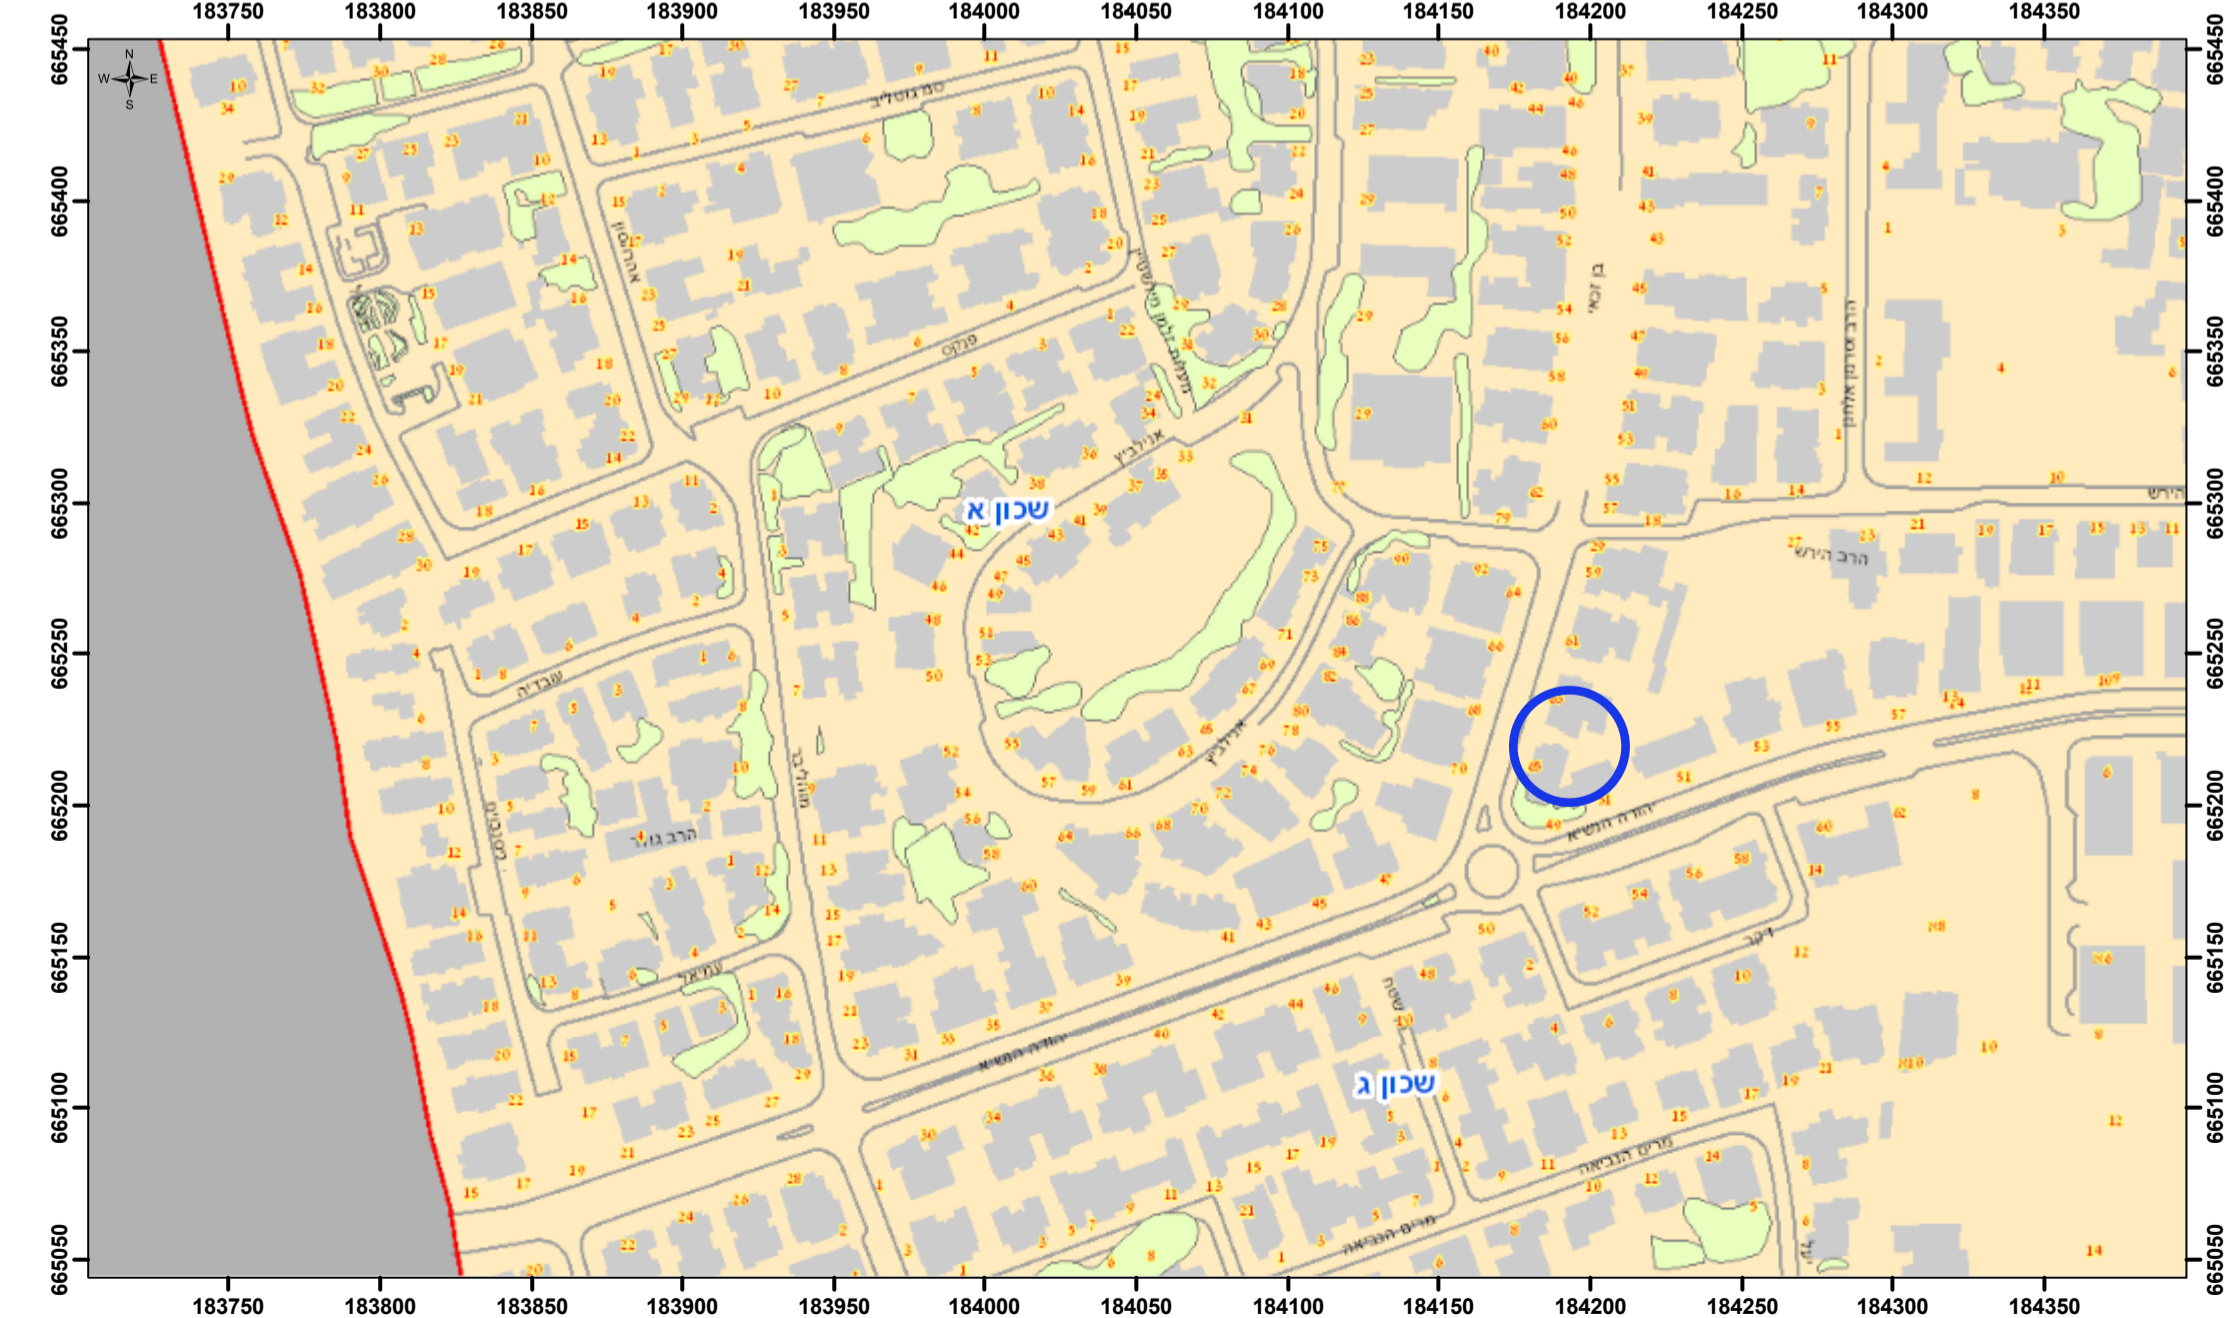

September 6, 2018

שכונת יעדי קרקע

1:2,500

0 0.01250.025 0.05 km

שכונות	דרך מוצעת	מגורים מיוחד ב	פרטי פתוח	מגרש מיוחד	יעודי מבאת
יעדי קרקע	מגורים ב	מגורים מיוחד.ה. מסחרית	שביל להולכי רגל	מגורים ב1	מגורים ב
דרך קיימת מאושרת	מגורים ג	ציבורי פתוח	בנייני ציבור	מגורים ב.ה. מסחרית	תרשים מגרש