
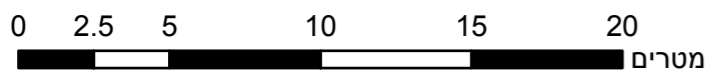


גוש 6192

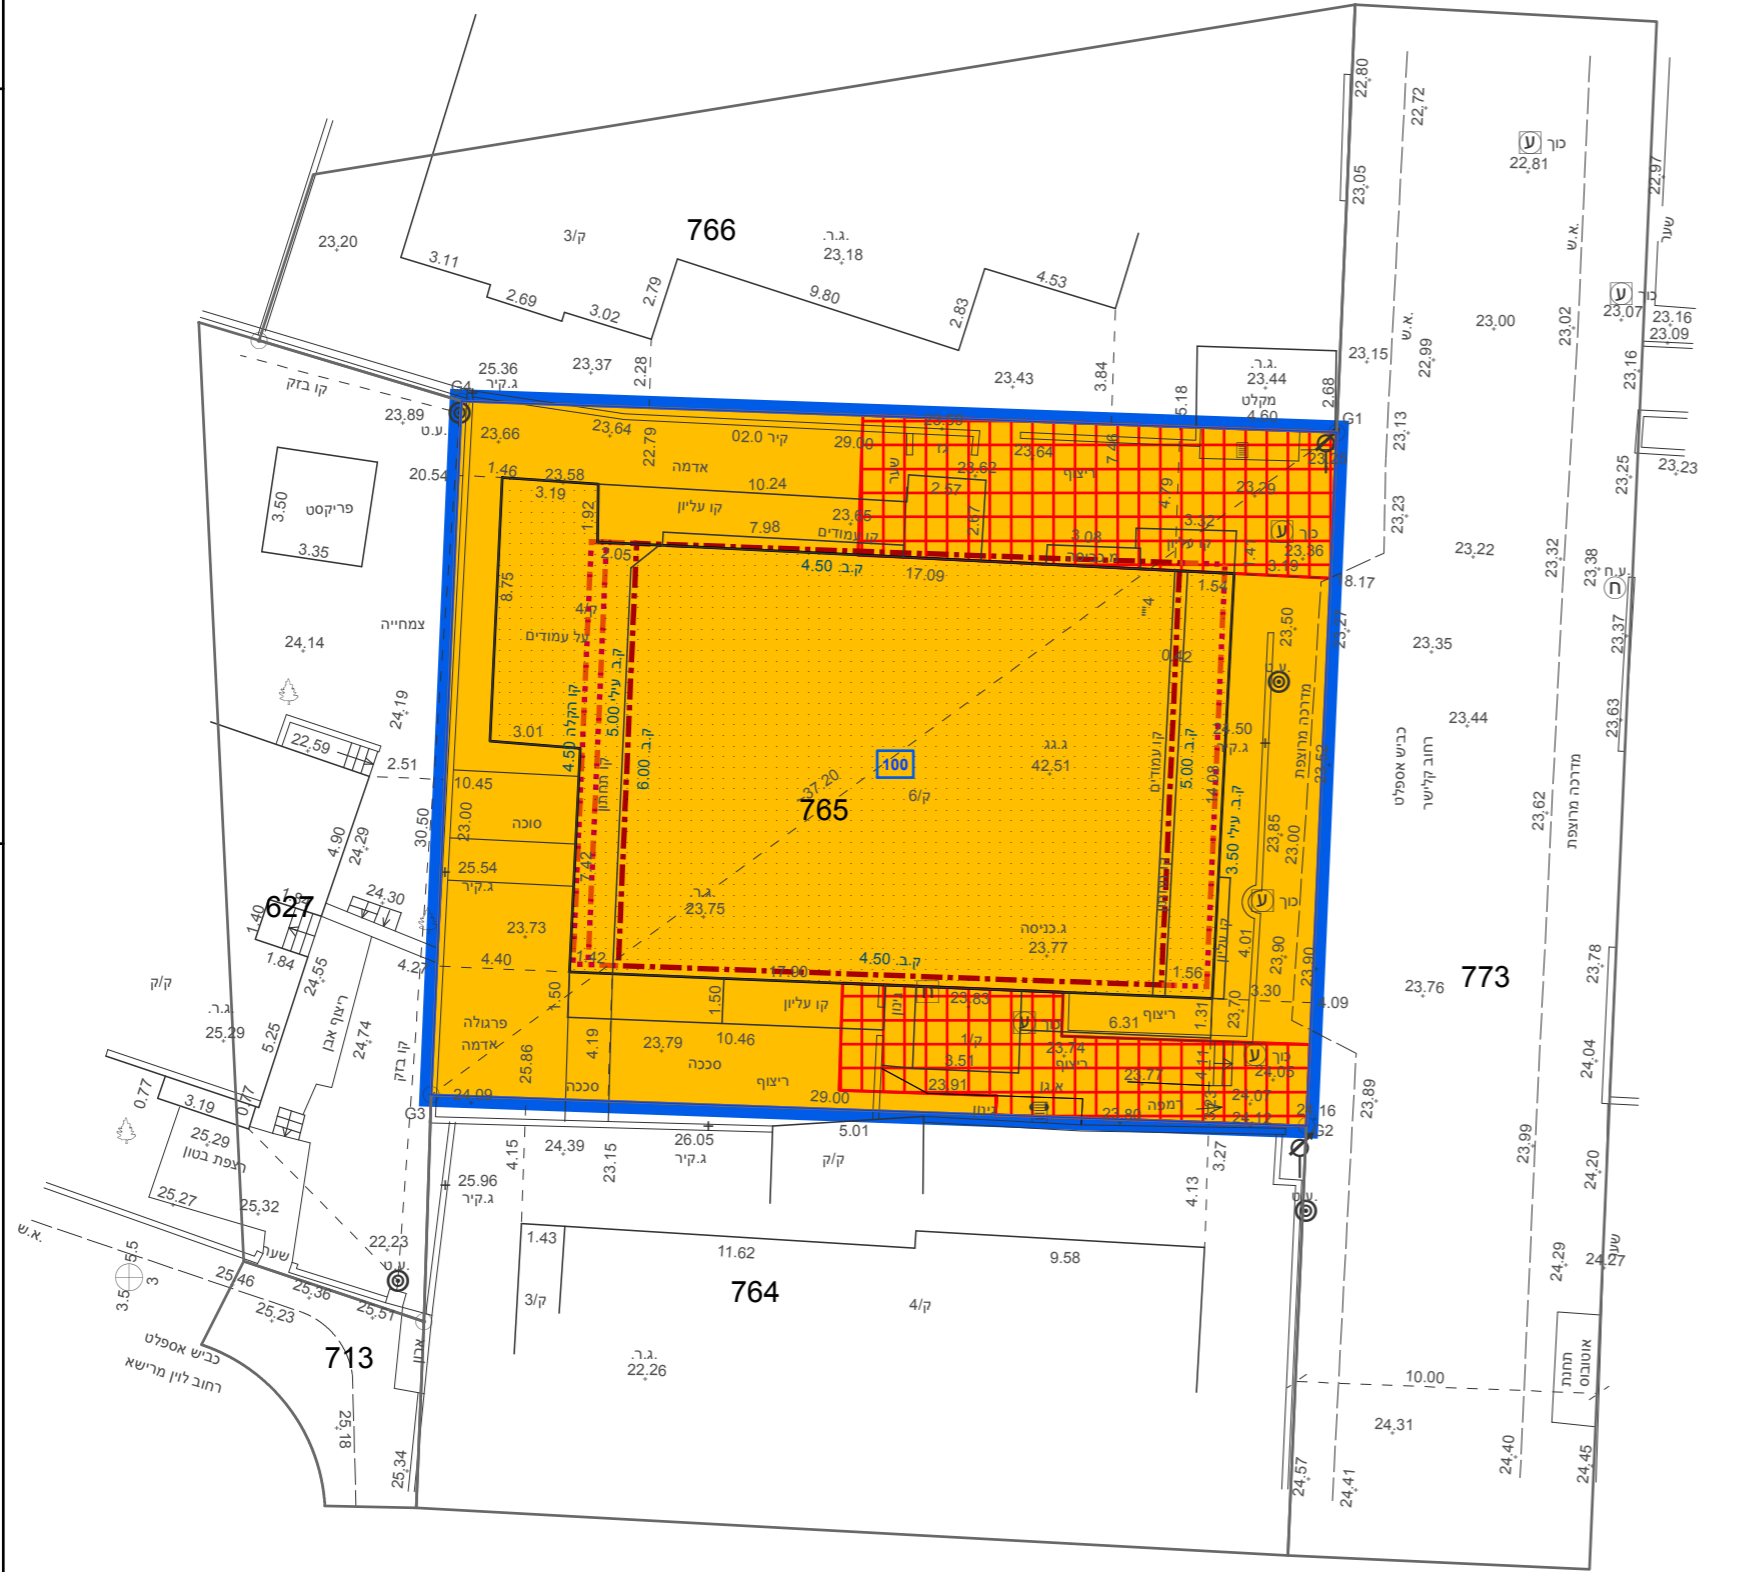

מקרא

תא שטח ומספרו	1	גבול התכנית	גוש 1234
מספר הדרך	2	גבול גוש ומספרו	5
קווי בנין	3	גבול חלקה ומספרה	
רחוב הדרך	4		

- מגורים ב
- זיקת הנאה
- קו בנין עילי
- קו בנין

חוק התכנון והבנייה, התשכ"ה - 1965
תכנית מפורטת

מס' 501-0710152

תוספת יח"ד ברח' קלישר 4

תשריט מצב מוצע גיליון 1 מתוך 1

מחוז	תל-אביב
מרחב תכנון מקומי	בני ברק
רשות מקומית	בני ברק
ישוב	בני ברק

תכנית בסמכות	מקומית
איחוד וחלוקה	ללא איחוד וחלוקה
היתרים או הרשאות	תכנית שמכוחה ניתן להוציא היתרים או הרשאות

מונה תדפיס התשריט	2
מועד הפקדה	04/05/2020
שטח התכנית	דונם 0.665 קנה מידה 1:250

מגיש תכנית	אהרן חיים חסקל תאגיד
מגיש תכנית	ישראל יעקב כץ תאגיד
עורך ראשי	פרד קרייזמן תאגיד

אישורים בתכנית מס' 501-0710152

בעלי ענין בקרקע*

בעלים	אהרן חיים חסקל תאגיד
בעלים	ישראל יעקב כץ תאגיד

טבלת גושים וחלקות*

מספר גוש	מספר חלקה / כל הגוש	מספר חלקות בשלמותן	מספר חלקות בחלקיותן
6192	חלק 765		

* הרשימה המלאה מפורטת בהוראות התכנית / בהודעה שפורסמה בעיתונות וברשומות תרשים התמצאות - קנ"מ 1:1250



שנת צילום אוויר: 2017-2018

מספר תכנית: 501-0710152, מספר גירסת תשריט: 2

הריני מצהיר בזאת כי המפה הטופוגרפית/המצבית המהווה רקע לתכנית זו, נערכה על ידי ביום 12.11.18 והיא הוכנה לפי הוראות נוהל מבא"ת ובהתאם להוראות החוק ולתקנות המודדים שבתוקף. דיוק הקו הכחול והקדסטר: מדידה אנליטית מלאה ברמת תצ"ר

1055	דרונוב ירוסלב
מספר רישיון	שם המודד
תאריך	חתימה