


# מצב מאושר

קו"מ 1 : 250

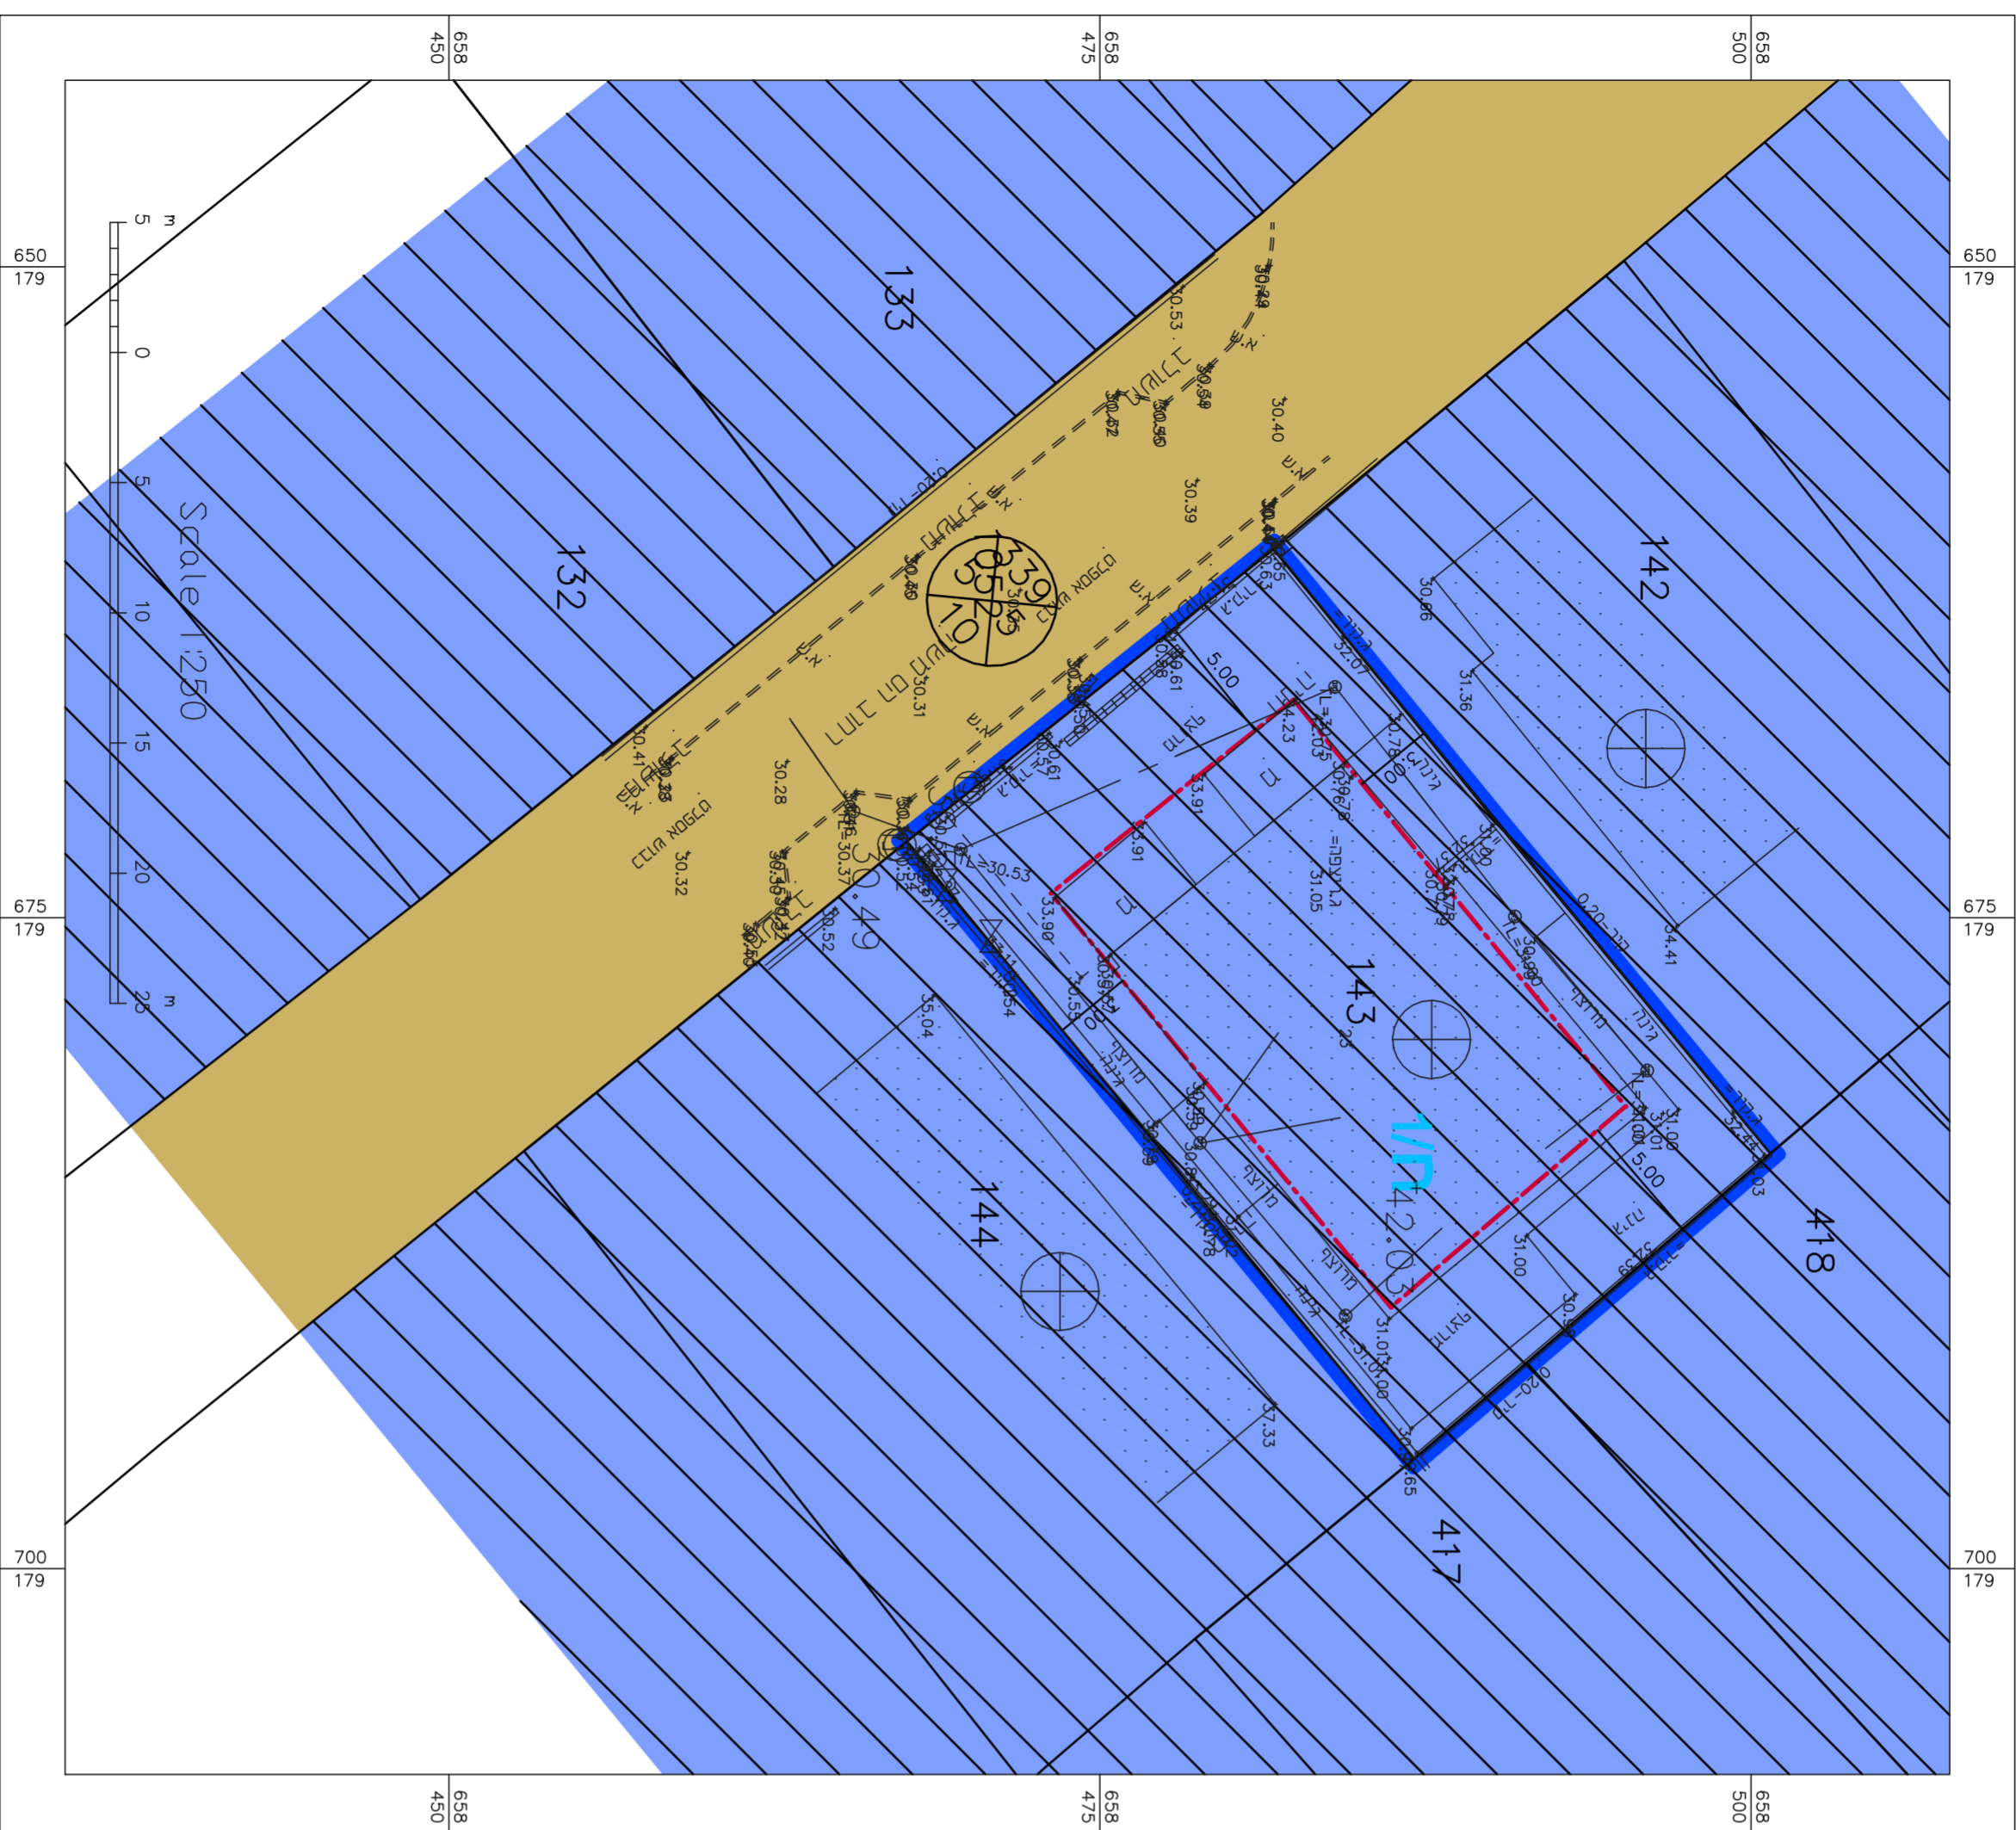

## מקרא: מצב מאושר

- גבול התוכנית
- קו בניין
- ח"ח
- מספר תוכנית מאושרת
- אזור מגורים מיוחד \*
- דרך מאושרת
- מספר הדרך
- קו בניין
- רחוב הדרך
- \* יעד לא ע"פ תנאים

# מצב מאושר

נספח לתכנית מס' 505-0539437

דו\ מקו\ 185 - משה הים 23  
תוספת זכויות בנייה למגורים

גליון 1 מתוך 1

תחולתה	רקע
תיאור	24/06/2019
תאריך עריכת הוספת	1:250
קו"מ	תרשימים נוספים
שם תרשימים	1:2,500
שם תרשימים	תרשימים מוגבלות בניה
שם תרשימים	1:25,000
שם תרשימים	-

### שמות ודחיתות:

שם:	שטח ניסויים	ודחיתות:
שם:	-	שם:
שם:	עורך	שם:
שם:	הוספת	שם:

## תרשימים סביבה

קו"מ 1 : 2500

