


מצב מאושר

תכנית 501-0711689 מס' תכנית 06/05/2019 נוסף מצב מאושר

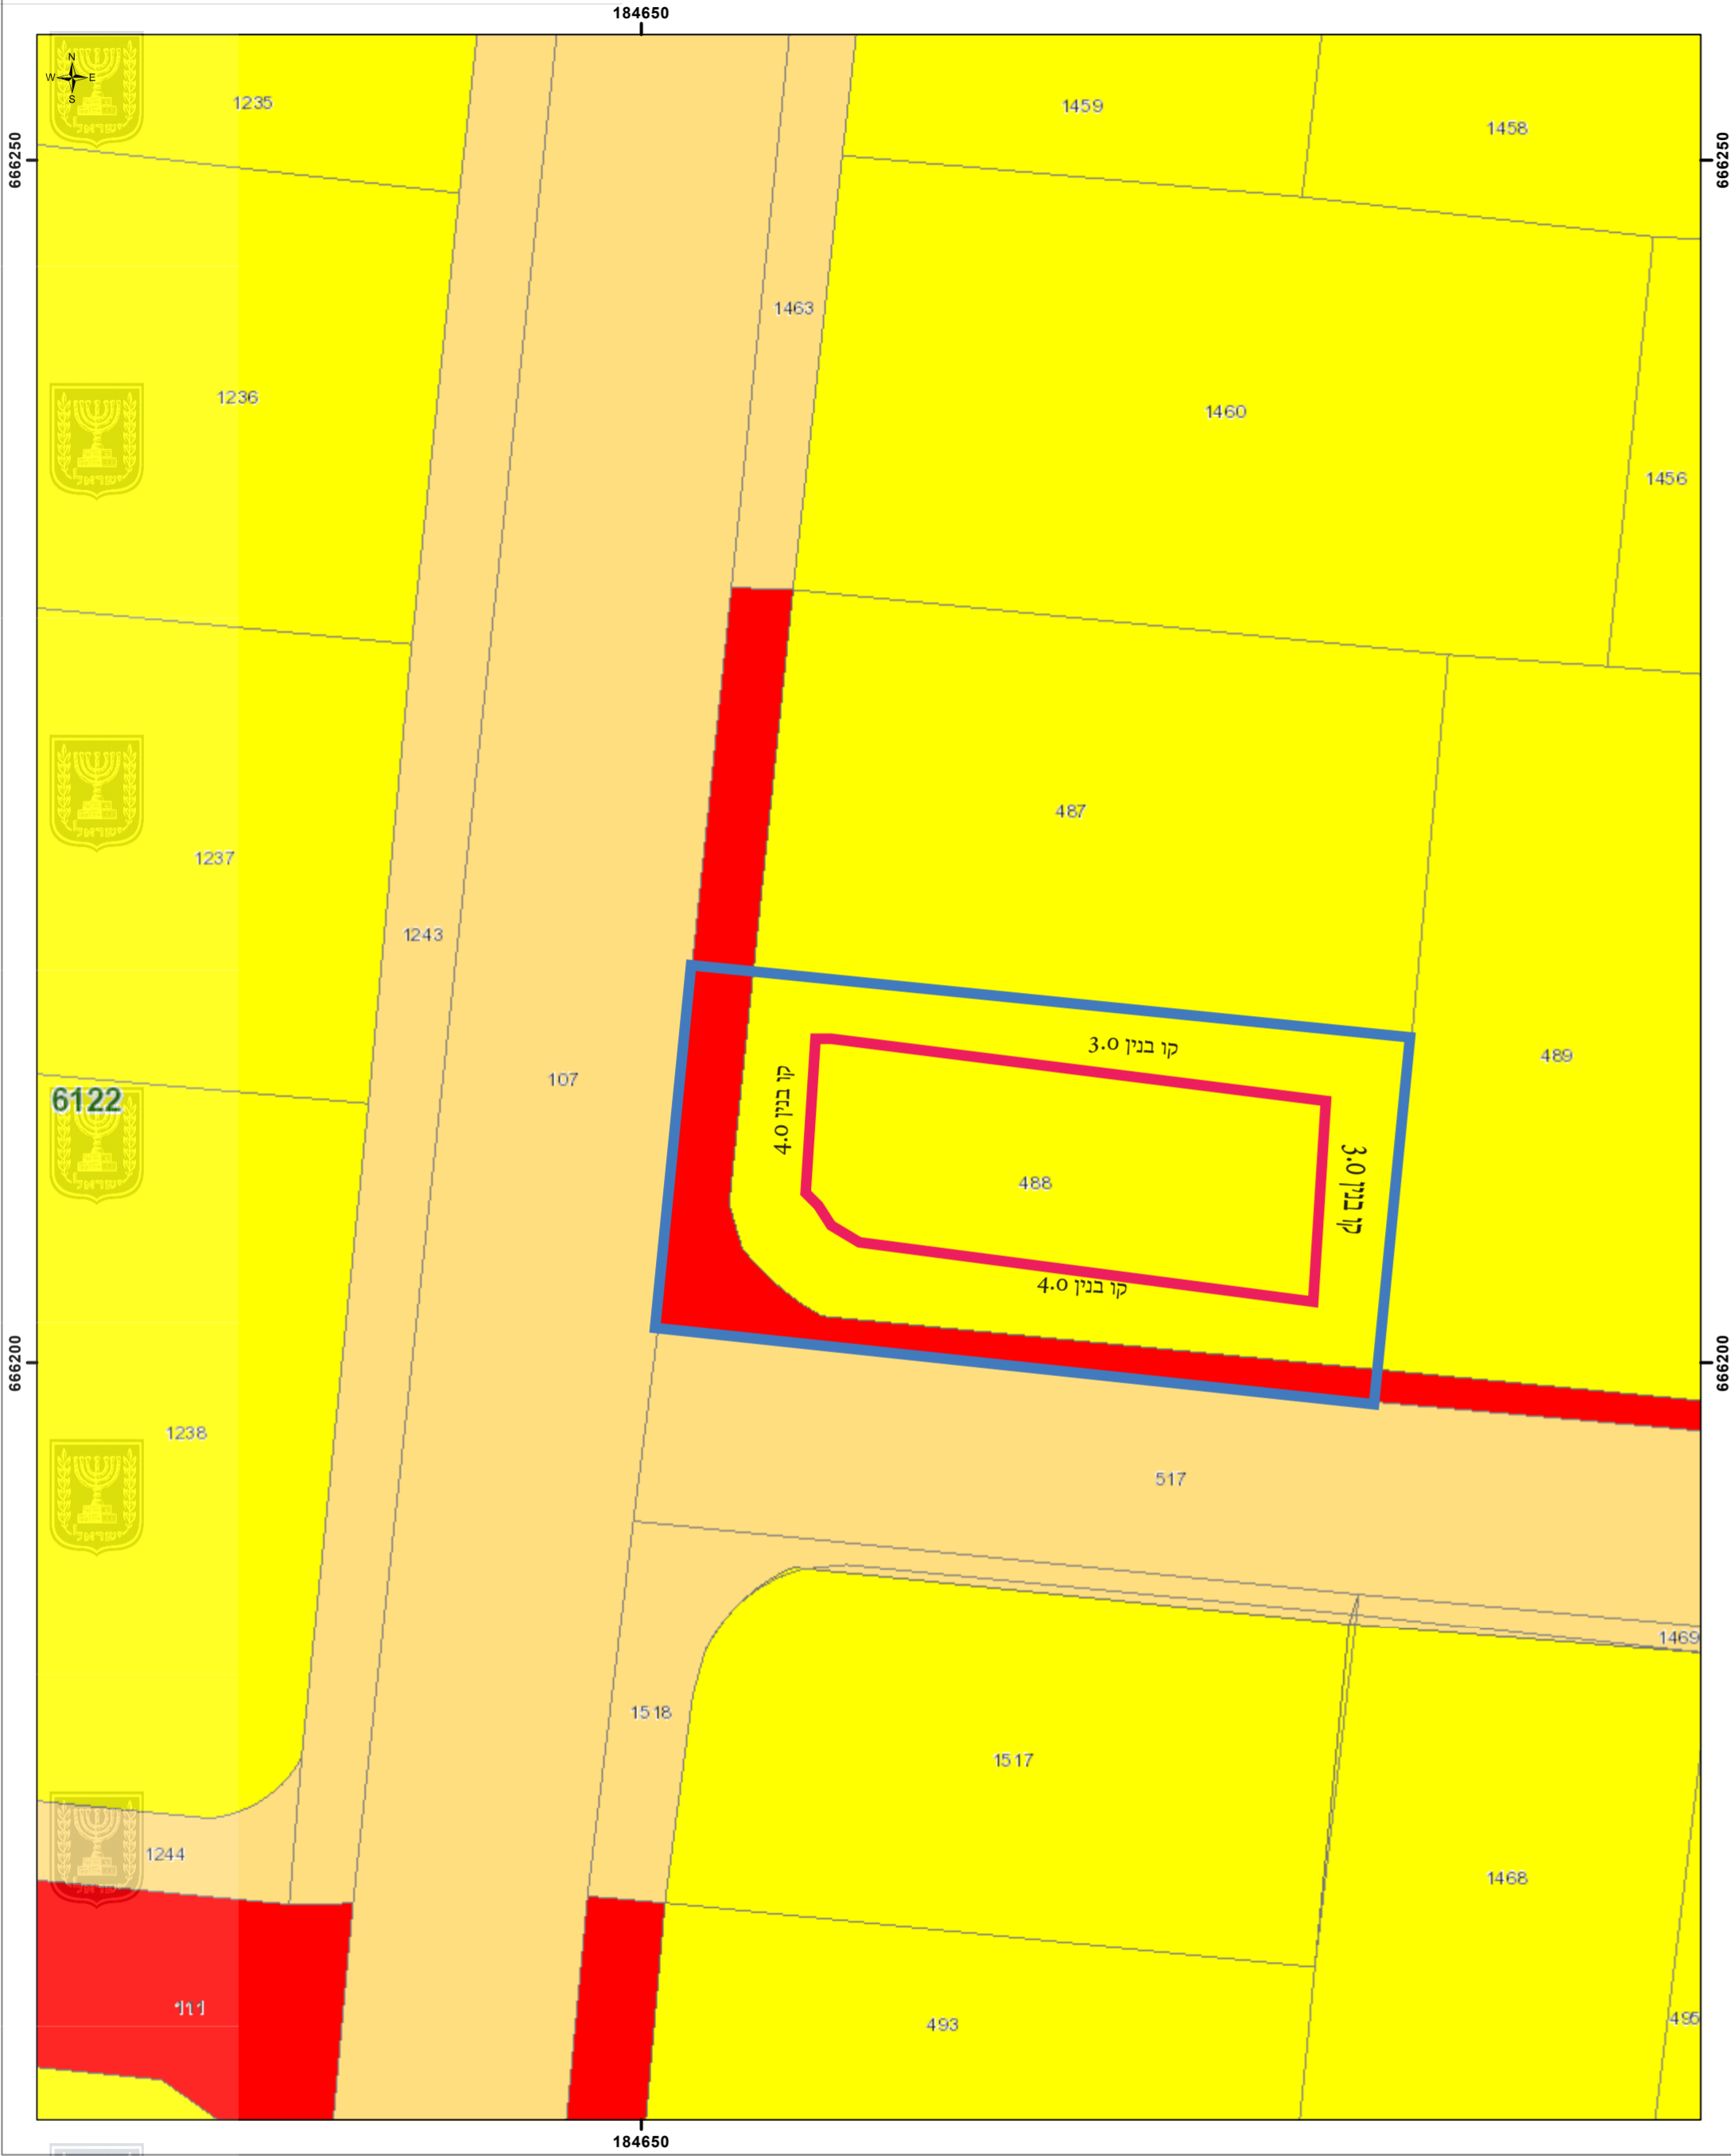

December 18, 2018


- שכונת יעודי קרקע
- דרך קיימת מאושרת
 - דרך מוצעת
 - מגורים ג

1:250

0.000100250.005 km



מפת התמצאות

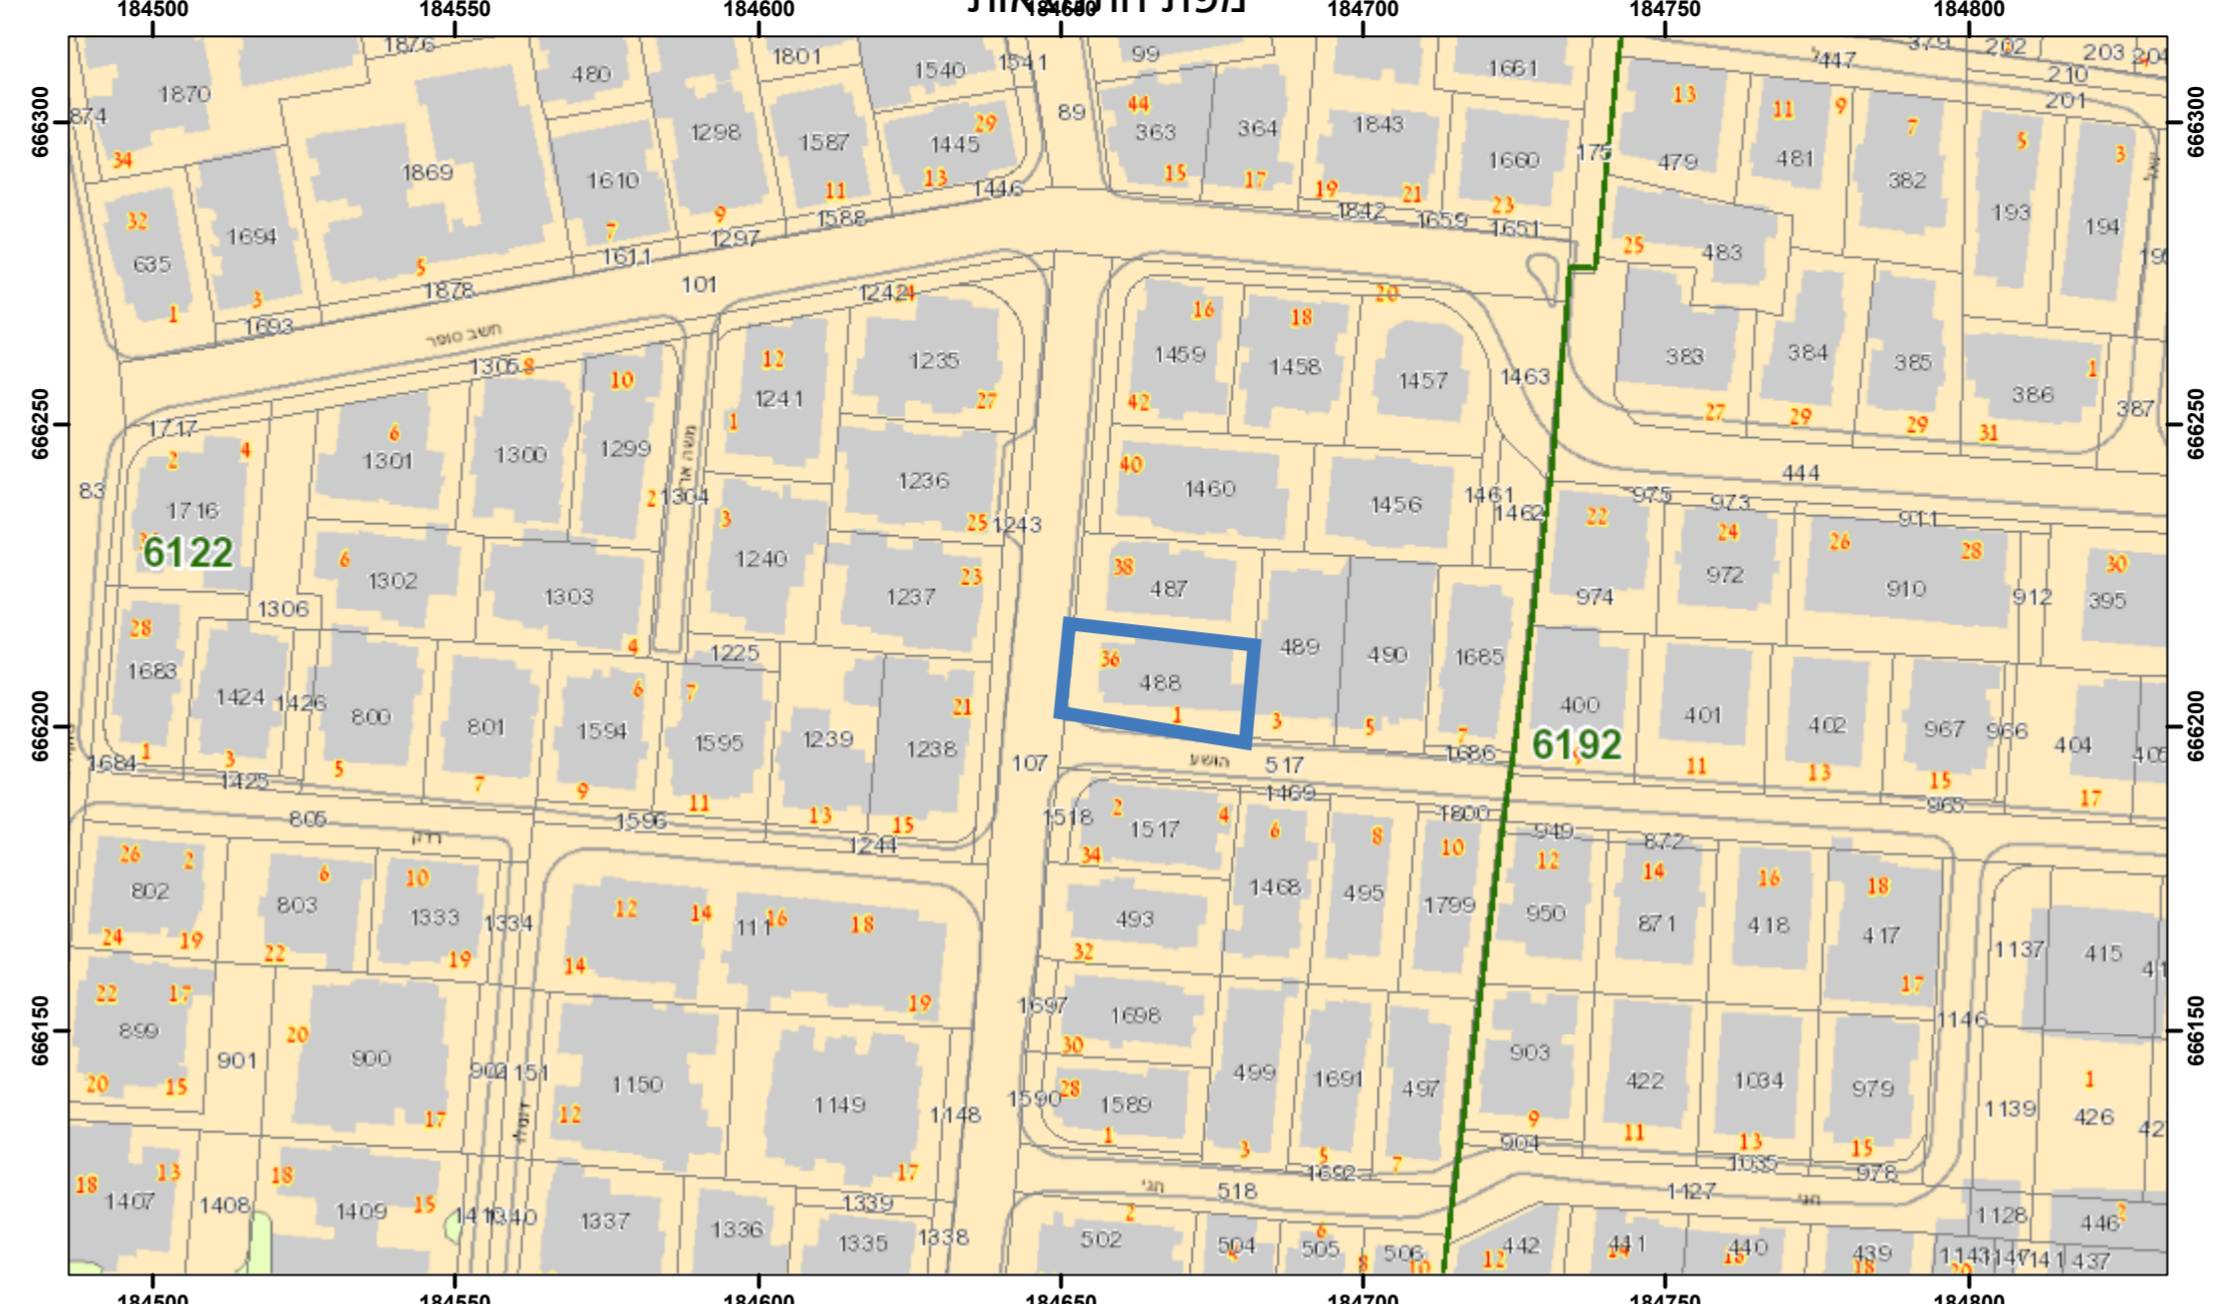


December 18, 2018
שכונת

1:1,250

0 0.00001 0.02 km



תרשים סביבה

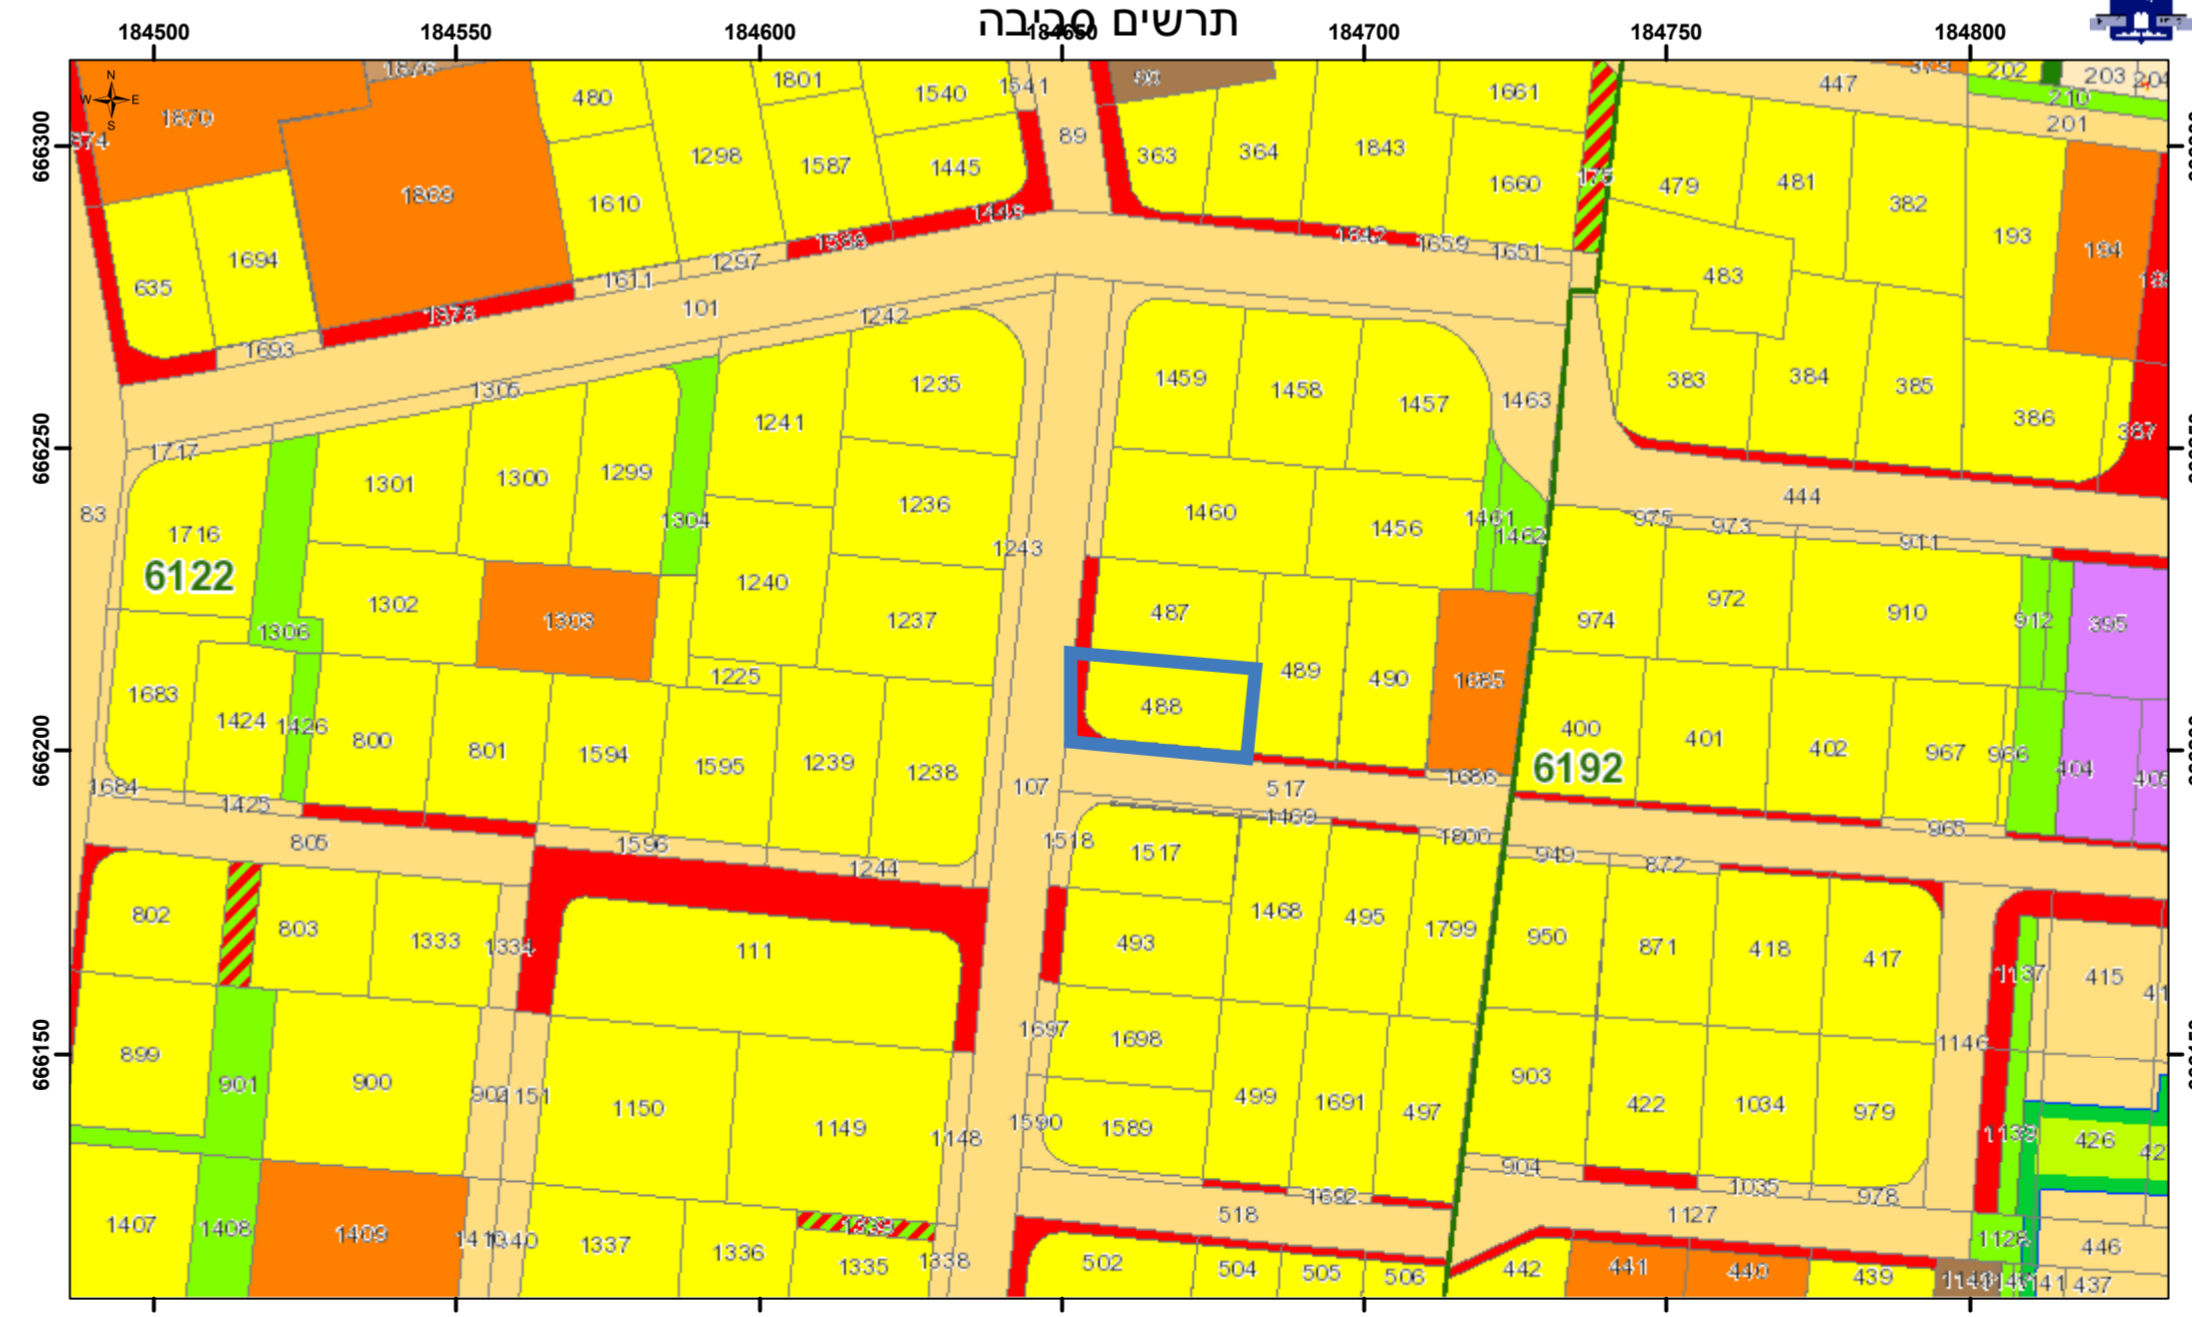

December 18, 2018
שכונת

1:1,250

0 0.00001 0.02 km



- יעודי קרקע
- דרך קיימת מאושרת
 - מגורים ג
 - מגורים מיוחד
 - שביל להולכי רגל
 - מבנים ומוסדות ציבור
 - יעודי מבאת בנייני ציבור
 - תעשייה
 - מגורים ג
 - ציבורי פתוח
 - פרטי פתוח
 - שטח פרטי פתוח
 - מגורים
 - מגורים ג

מצב מאושר	
מס' תכנית 501-0711689	
הרחבת יח"ד קיימות ברח' הוטמע 1	
גליון 1 מתוך 1	
תחולה	רקע
תיאור	מאושר
תאריך עריכת הנספח	06/05/2019
קנ"מ	1:250
תרשימים נוספים	
קנ"מ	תרשים סביבה
1:1250	מפת התמצאות
ללא	
שמות וזחתימות:	
שם: מרגלית שטרן	עורך הנספח
תאגיד:	