


תרשים מגרש קנ"מ 1:250

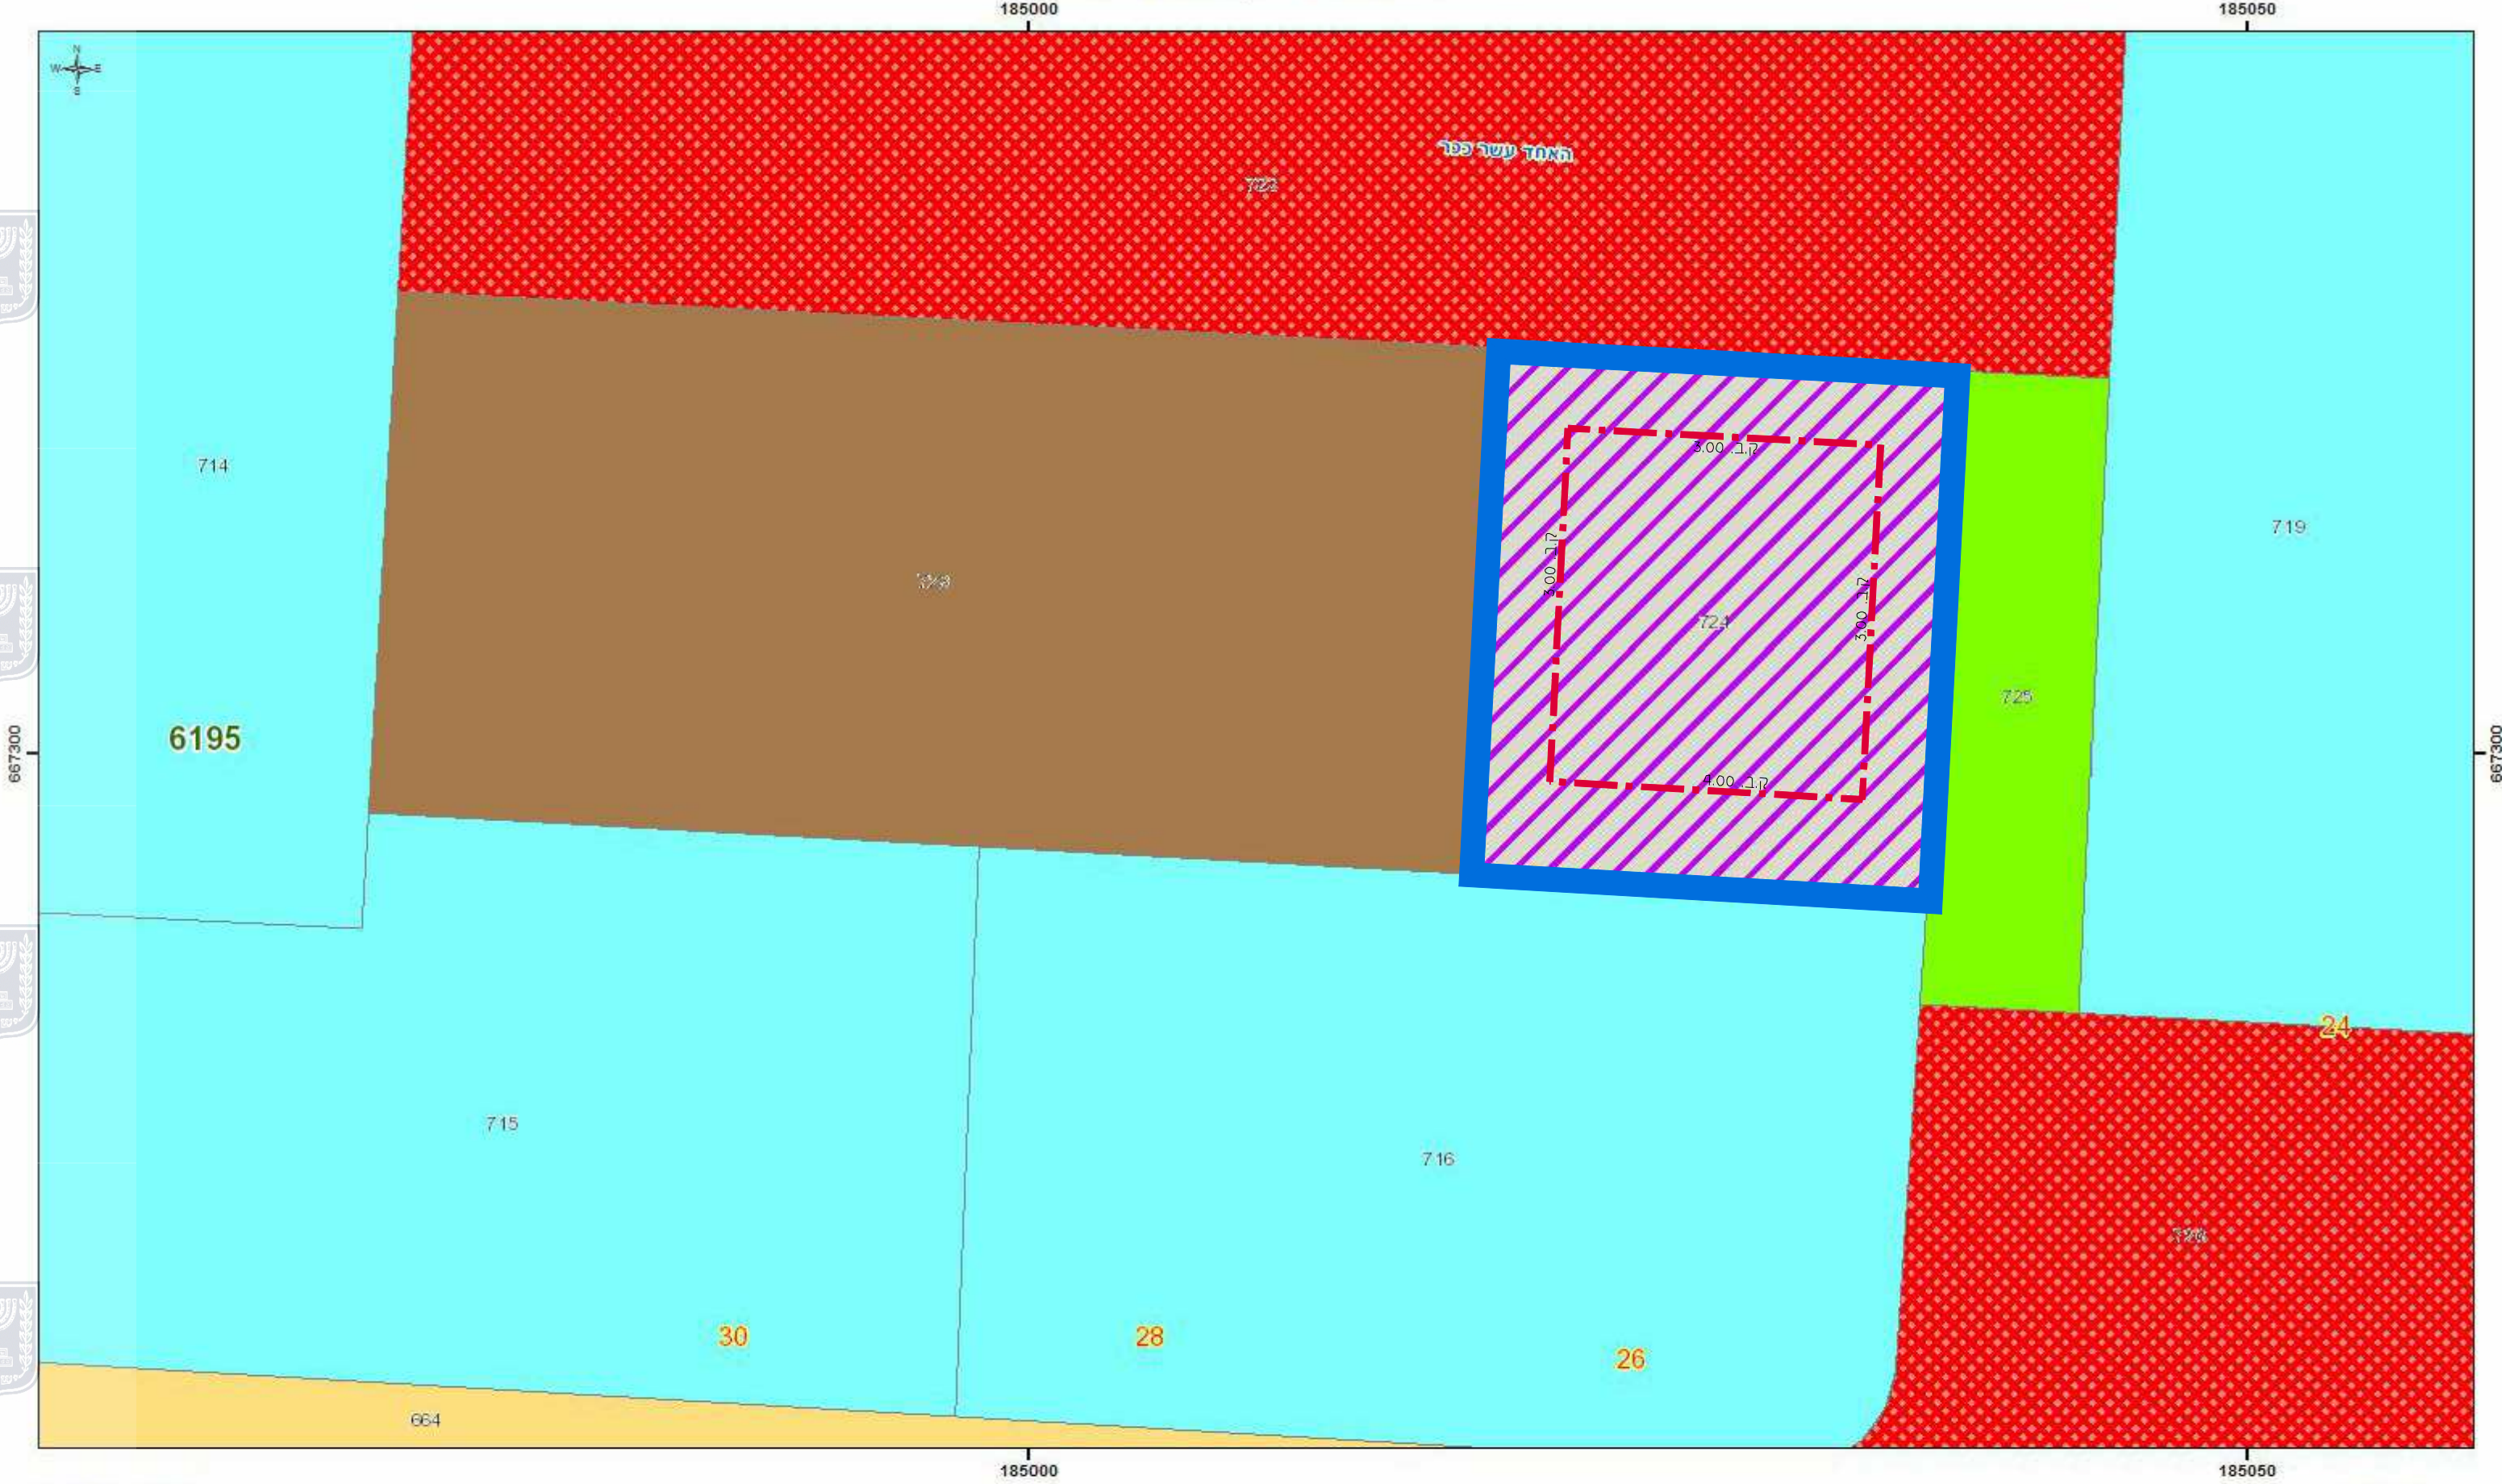

April 11, 2018

יעודי קרקע

- בנייני ציבור
- חניה פרטית
- יחידה מסחרית
- דרך קיימת מאושרת
- מגורים ב
- ציבורי פתוח

1:250

0 0.001750 0.0035 0.007 km

תרשים סביבה קנ"מ 1:1250



April 11, 2018

יעודי קרקע

- מבנים ומוסדות ציבור
- מגורים ומסחר
- מגורים ב+ת. מסחרית
- שצ"פ כלול בדרך
- יחידה מסחרית
- מגורים ומוסדות ציבור
- מגורים ומסחר
- מגורים ב+ת. מסחרית
- שצ"פ כלול בדרך
- יחידה מסחרית

1:1,250

0 0.00750 0.015 0.03 km

תכנית מס' 501-0636514

שינויים בבנין מסחרי קיים
ברח' גניחובסקי 25
תכנית מפורטת

מצב מאושר

| איחוד וחלוקה | מסכות ראשית | אופי התכנית |
|--------------|-------------|--------------------------------|
| ללא | ועדה מקומית | תכנית שניתן מנחה להוציא היתרים |

מחזור : תל אביב
מרחב תכנון מקומי : בני ברק
רשות מקומית : בני ברק
ישוב : בני ברק
שטח התכנית : 406 מ"ר
קנה מידה : 1 : 250

גושים וחלקות בתכנית:

| גוש | סוג הגוש | חלקות בשלמותן | חלקי חלקות |
|------|----------|---------------|------------|
| 6195 | מוסדר | 724 | |

| שורח התכנית | מ"מ | מ"ר |
|--------------------|------|---------|
| קרית צמח פרק 37304 | מ"ר | 37304 |
| דוד המלך 6 בני ברק | דואר | 6163514 |

| מגיש התכנית | מ"מ | מ"ר |
|---------------------|-----|---------|
| נו"ב החסד סופר בע"מ | מ"ר | 9072425 |
| נו"ב בני ברק | מ"ר | 9072425 |