


תרשים מגרש קנ"מ 1:250

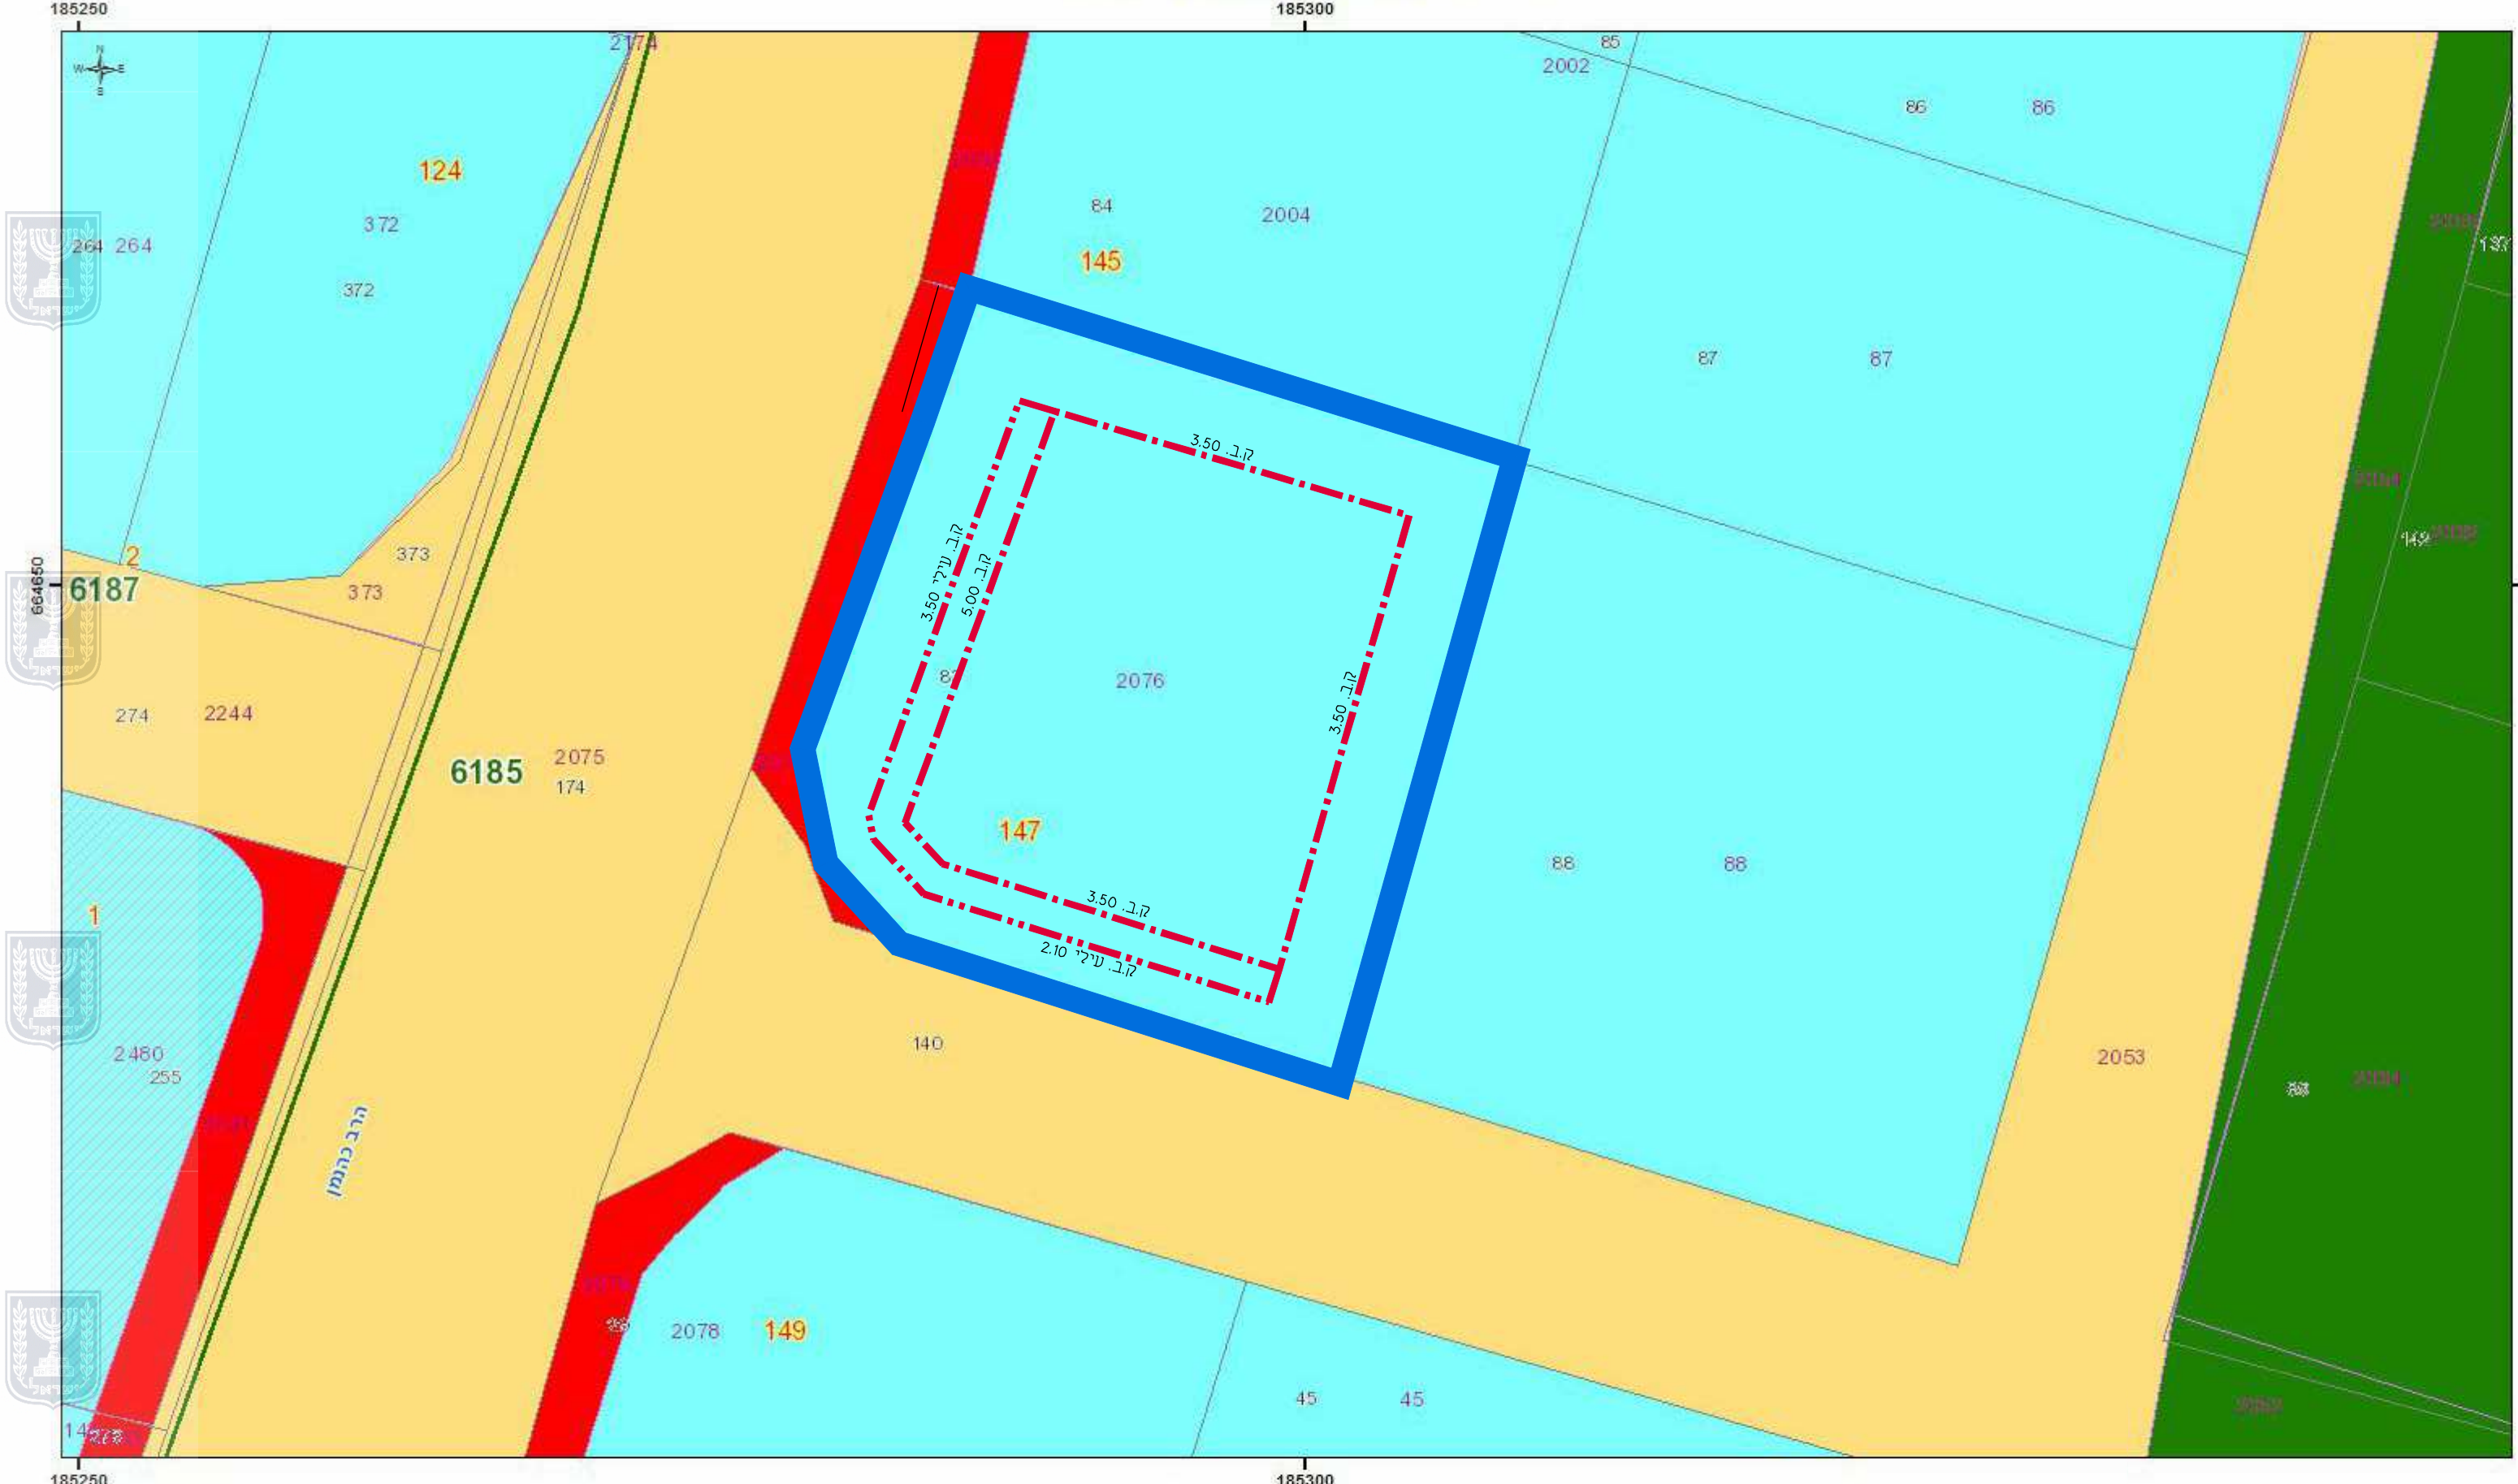

June 24, 2018

1:250

0 0.001750 0.0035 0.007 km

■ מגורים ב
■ פרטי פתוח
■ דרך קיימת מאושרת
■ דרך מוצעת
■ מגורים ב+ח. מסחרית
■ פרטי פתוח
■ דרך קיימת מאושרת
■ דרך מוצעת

תרשים סביבה קנ"מ 1:1250



June 24, 2018

1:1,250

0 0.00750 0.015 0.03 km

■ מגורים ב
■ פרטי פתוח
■ דרך קיימת מאושרת
■ דרך מוצעת
■ מגורים ב+ח. מסחרית
■ פרטי פתוח
■ דרך קיימת מאושרת
■ דרך מוצעת
■ בייני ציבור
■ מגורים ב
■ צבוי פתוח
■ פרטי פתוח
■ דרך קיימת מאושרת
■ דרך מוצעת
■ בייני ציבור
■ מגורים ב
■ צבוי פתוח
■ פרטי פתוח
■ דרך קיימת מאושרת
■ דרך מוצעת
■ בייני ציבור

תכנית מס' 501-0749697

תוספות ושינויים לבנין חדש
 ברח' כהנמן 147
תכנית מפורטת

מצב מאושר

איחוד וחלוקה	סמכות ראשית	אופי התכנית
כלא	ועדה מקומית	תכנית שניתן מנחה להוציא היתרים

מחזור : תל אביב
מרחב תכנון מקומי : בני ברק
רשות מקומית : בני ברק
ישוב: בני ברק

שטח התכנית : 639 מ"ר
קנה מידה: 1 : 250

גושים וחלקות בתכנית:

גוש	סוג הגוש	חלקות בשלמותן	חלקי חלקות
6185	מוסדר	---	83

שמות והתימות :

מגיש התכנית	מסמך	תאריך	תיאור
מגיש התכנית	מסמך: 054-4239333	תאריך: 09-09-18	נחו צבי ייזמות והשקעות בע"מ ח.פ. 514536382
	מסמך: 052-3291420	תאריך: 09-09-18	רוח התנאים 19 בני ברק הוכמיו אביבה ת.ז. 00758355

בעלי הזכויות במקרקע	מסמך	תאריך	תיאור
בעלי הזכויות במקרקע	מסמך: 054-4259333	תאריך: 09-09-18	נחו צבי ייזמות והשקעות בע"מ ח.פ. 514536382
	מסמך: 052-3291420	תאריך: 09-09-18	רוח התנאים 19 בני ברק הוכמיו אביבה ת.ז. 00758355

עורך התכנית	מסמך	תאריך	תיאור
עורך התכנית	מסמך: 03-6163514	תאריך: 09-09-18	קרית יום פרי" מר. 37304 דוד המלך 27 בני ברק חולל: kralzman@neto.net.il