
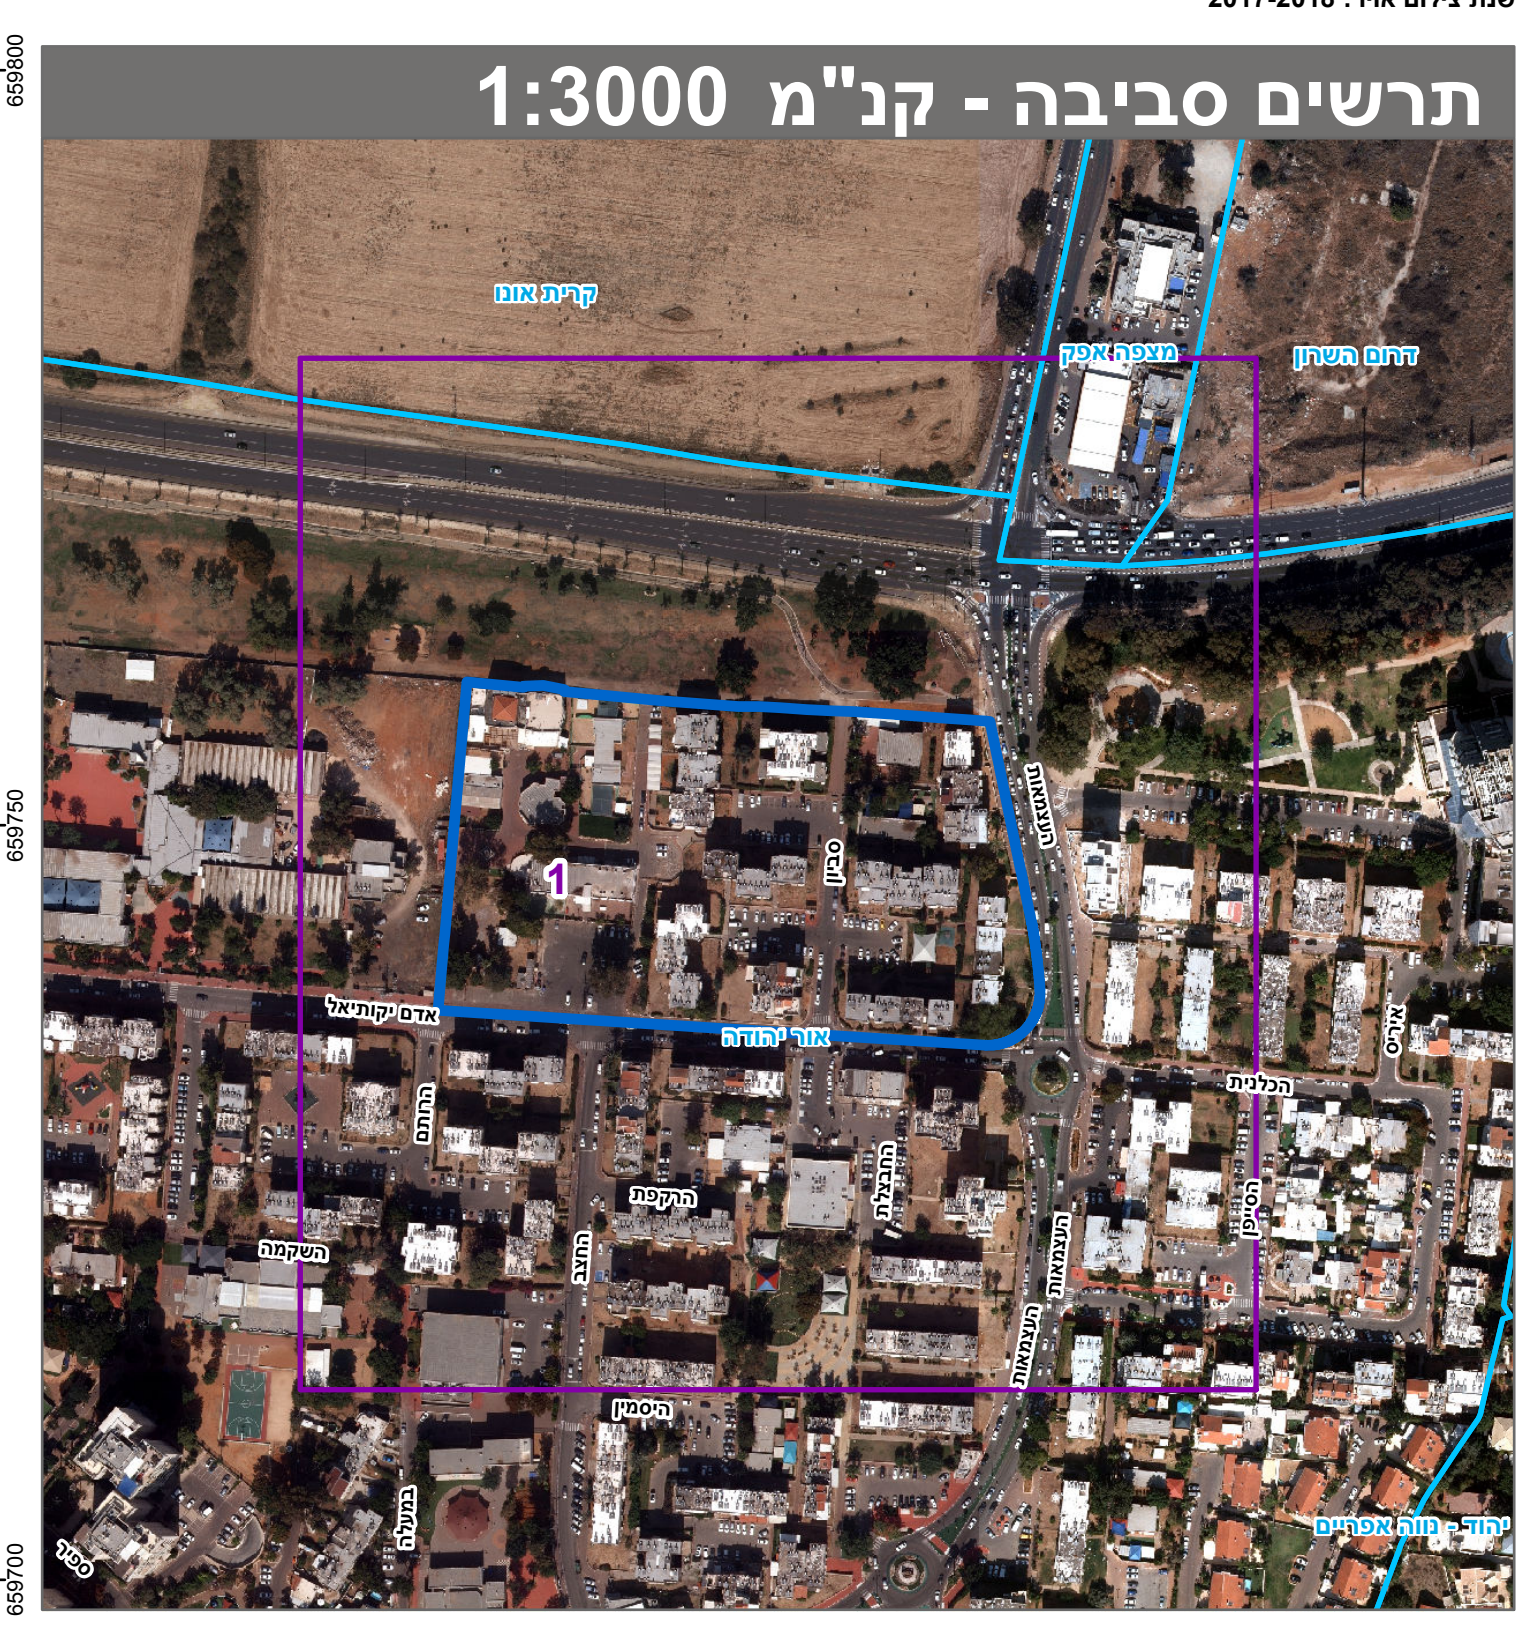
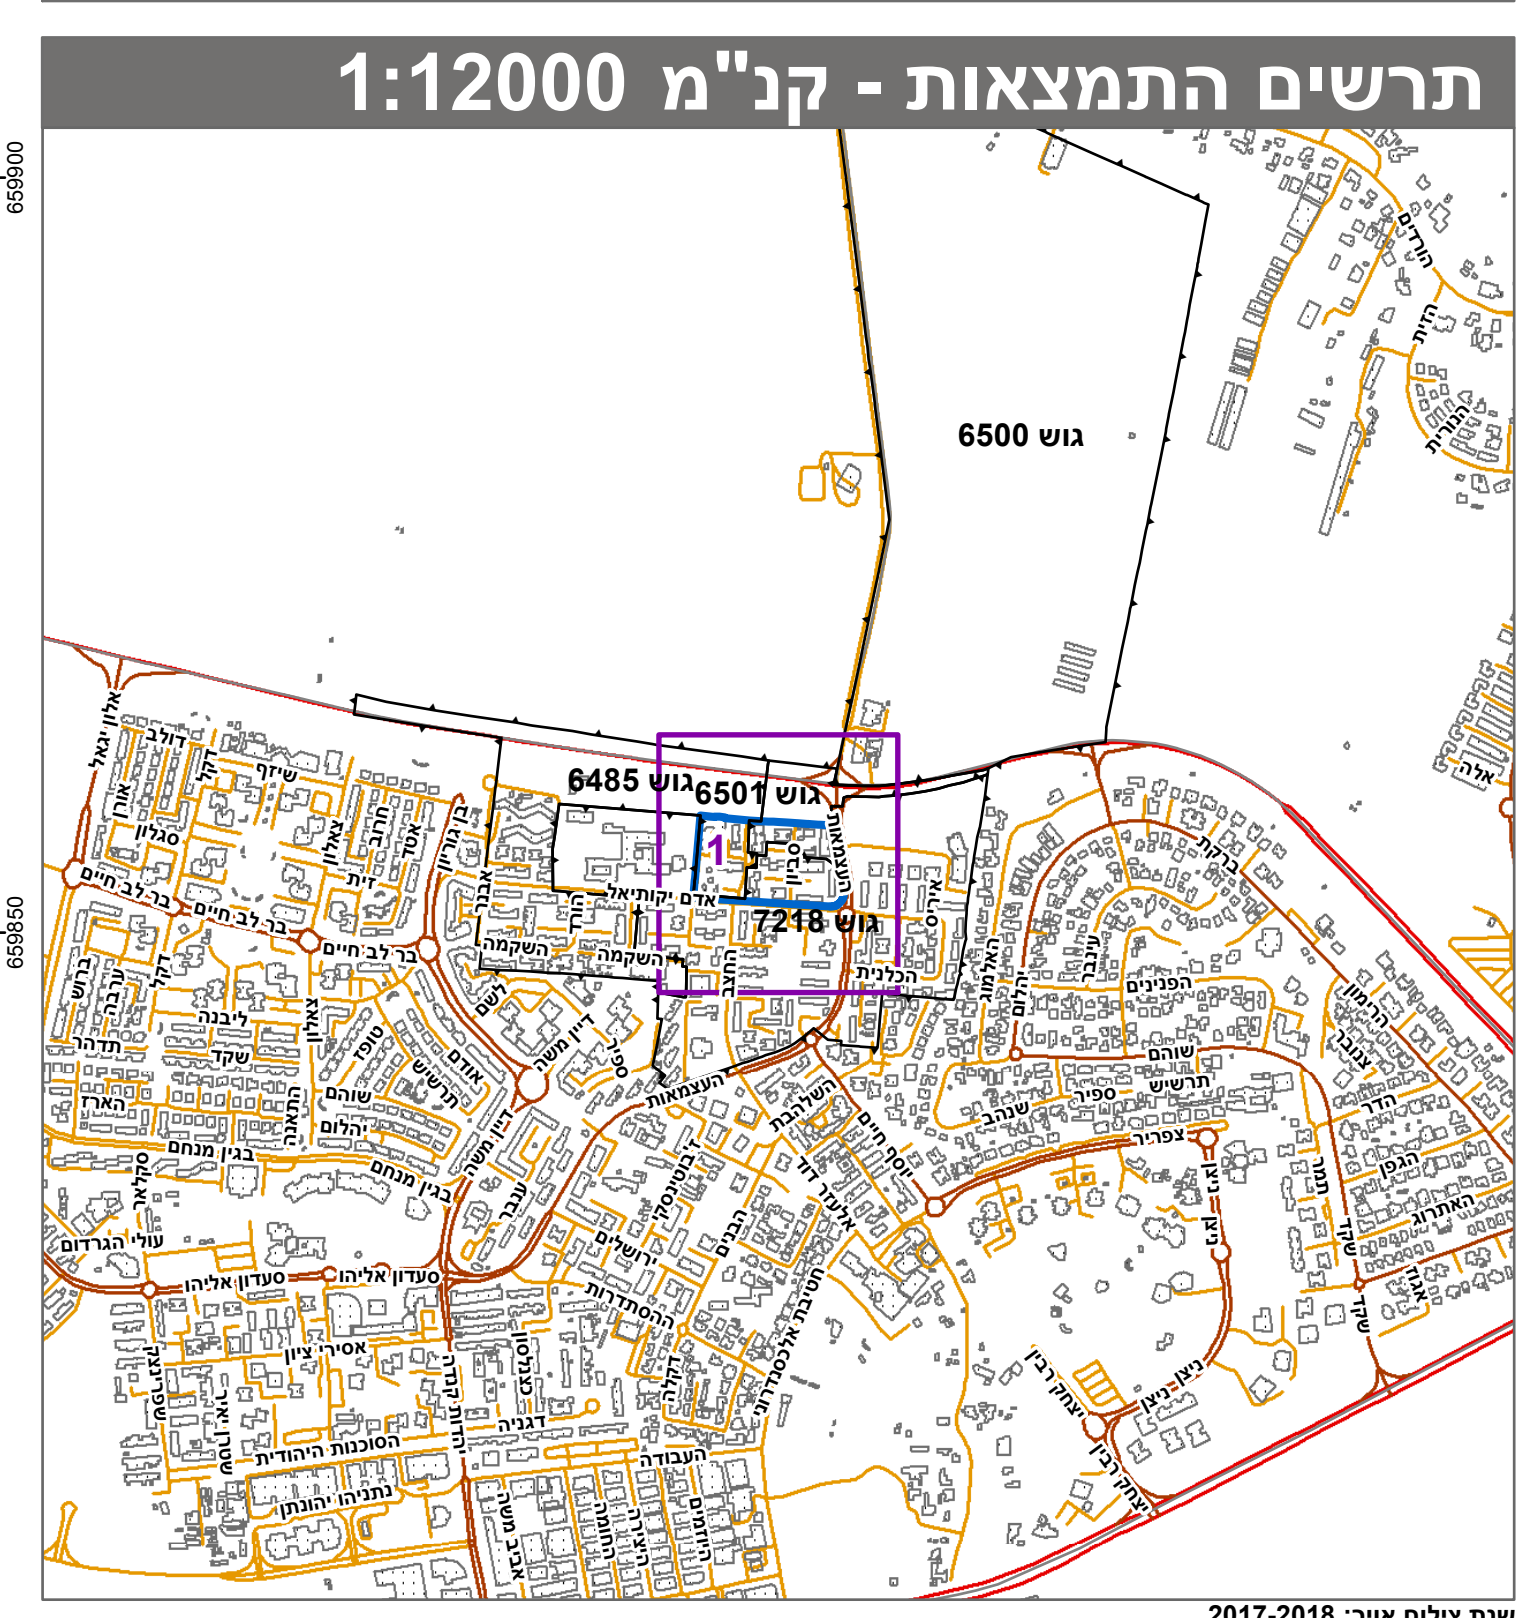


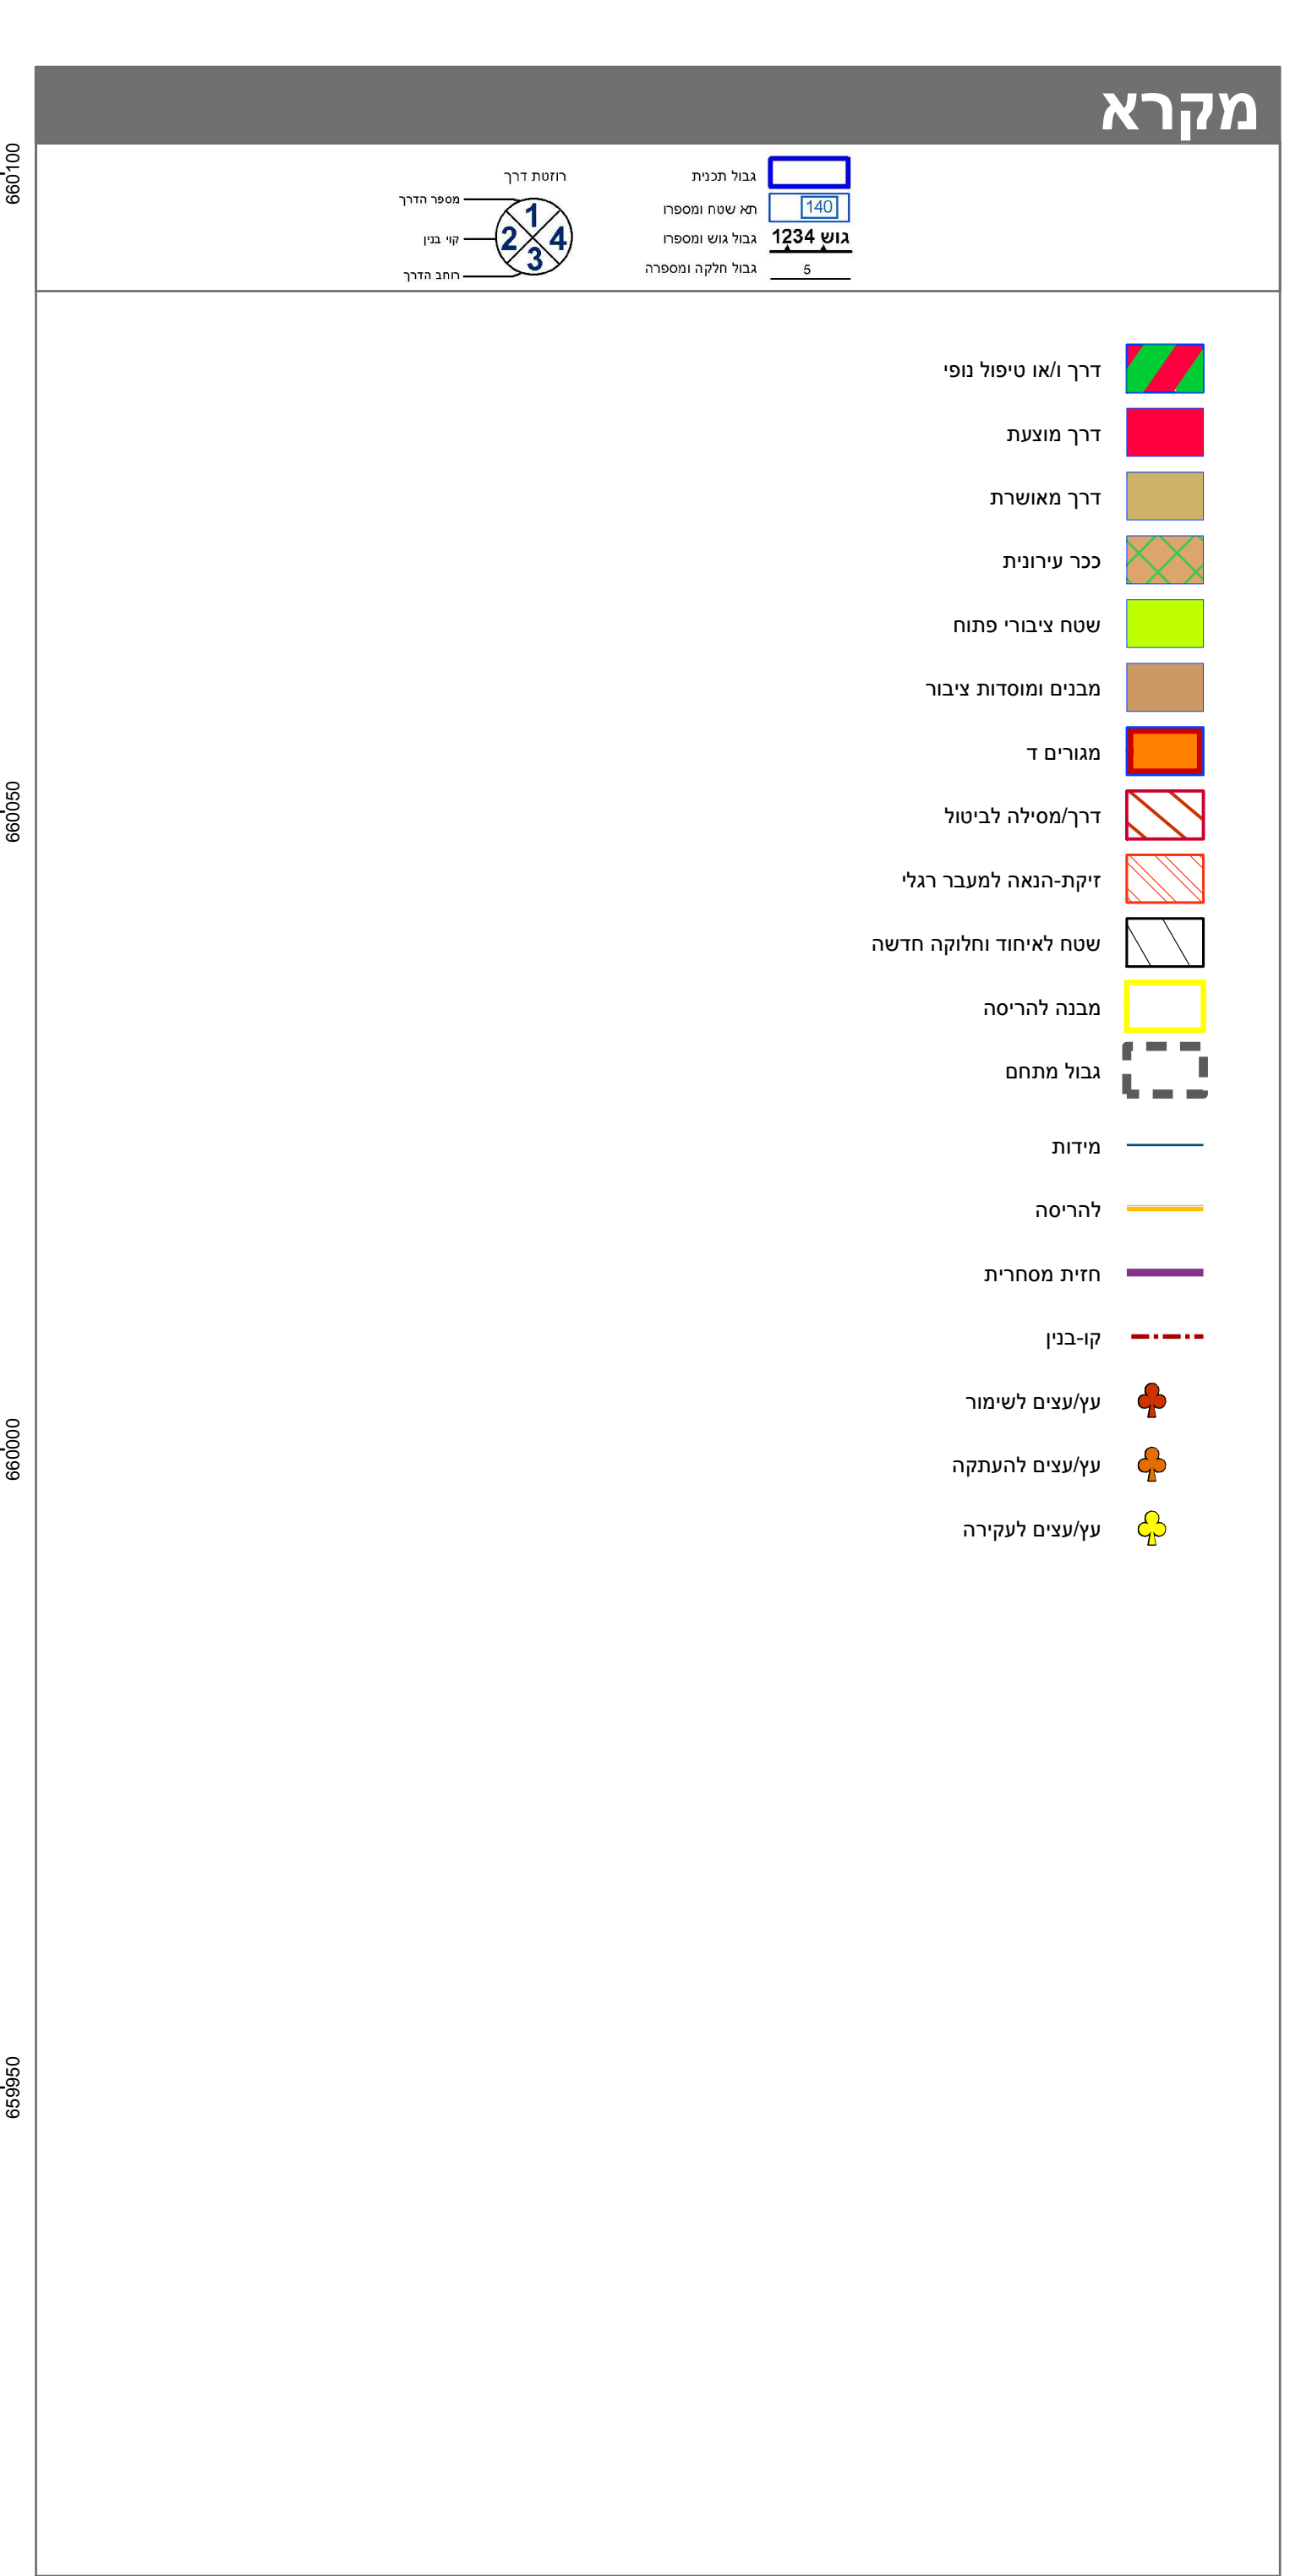

חוק לקידום הבנייה במתחמים מועדפים לדיור (הוראת שעה), התשע"ד-2014
תכנית מועדפת לדיור

ח'ס' תמל/ 2009

תשריט מצב מוצע		גיליון 1 מתוך 1
מחוז	תל-אביב	
מרחב תכנון מקומי	אור יהודה	
רשות מקומית	אור יהודה	
ישוב	אור יהודה	

תכנית בסמכות	ארצית
איחוד וחלוקה	איחוד לאו חלוקה ללא הסכמת כל הבעלים בכל תחום התכנית/בחלק מתחום התכנית
היתרים או הרשאות	תכנית שמכוחה ניתן להוציא היתרים או הרשאות
מונה תדפיס התשריט	39
מועד הפקה	22/06/2020
שטח התכנית	29.159 דונם

אישורים בתכנית ח'ס' תמל/ 2009

שמות*	
מגיש התכנית	רשות מקומית
מגיש התכנית	תאגיד: עיריית אור יהודה
עורך ראשי	תאגיד: י.ח. דמרי בניה ופיתוח בע"מ
יזם	תאגיד: מילוסלבסקי אדריכלים בע"מ

בעלי ענין בקרקע*

טבלת גושים וחלקות*	
מספר גוש	מספר חלקה/ כל הגוש
6485	חלק 150, 155, 158
6501	חלק 109, 113-118
7218	חלק 104-106, 108-115

מספר חלקות		מספר חלקות	מספר חלקות
199, 204	110, 112	45, 53, 101, 107	

* הרשימה המלאה מפורטת בהוראות התכנית / בהודעה שפורסמה בעיתונות וברשומות הרגי מצהיר בזאת כי המפה הטופוגרפית/המצבית המהווה רקע לתכנית זו, נערכה על ידי ביום 13.08.2019 והיא הוכנה לפי הוראות נוהל מב"ת ובהתאם להוראות החוק ולתקנות המודדים שבתוקף. דיוק הקו הכחול והקדסטר: קו כחול (בלבד) ברמה אנליטית

אזוט ארמונד 406 מספר רשיון חתימה תאריך