


מחוז תל-אביב
 נפה תל-אביב יפו
 מקום רמת גן
 גוש 6128
 חלקה 303, 304, 305
 השטח 0.507, 0.691, 0.552 ד.מ.
 הוכן בשביל הבעלים

מקרא מצב מאושר

- גבול תוכנית
- מגורים ג'
- שב"צ
- דרך מאושרת
- שצי"פ
- קו בנין
- רוסטה
- מספר הדרך קווי בנין רוחב הדרך

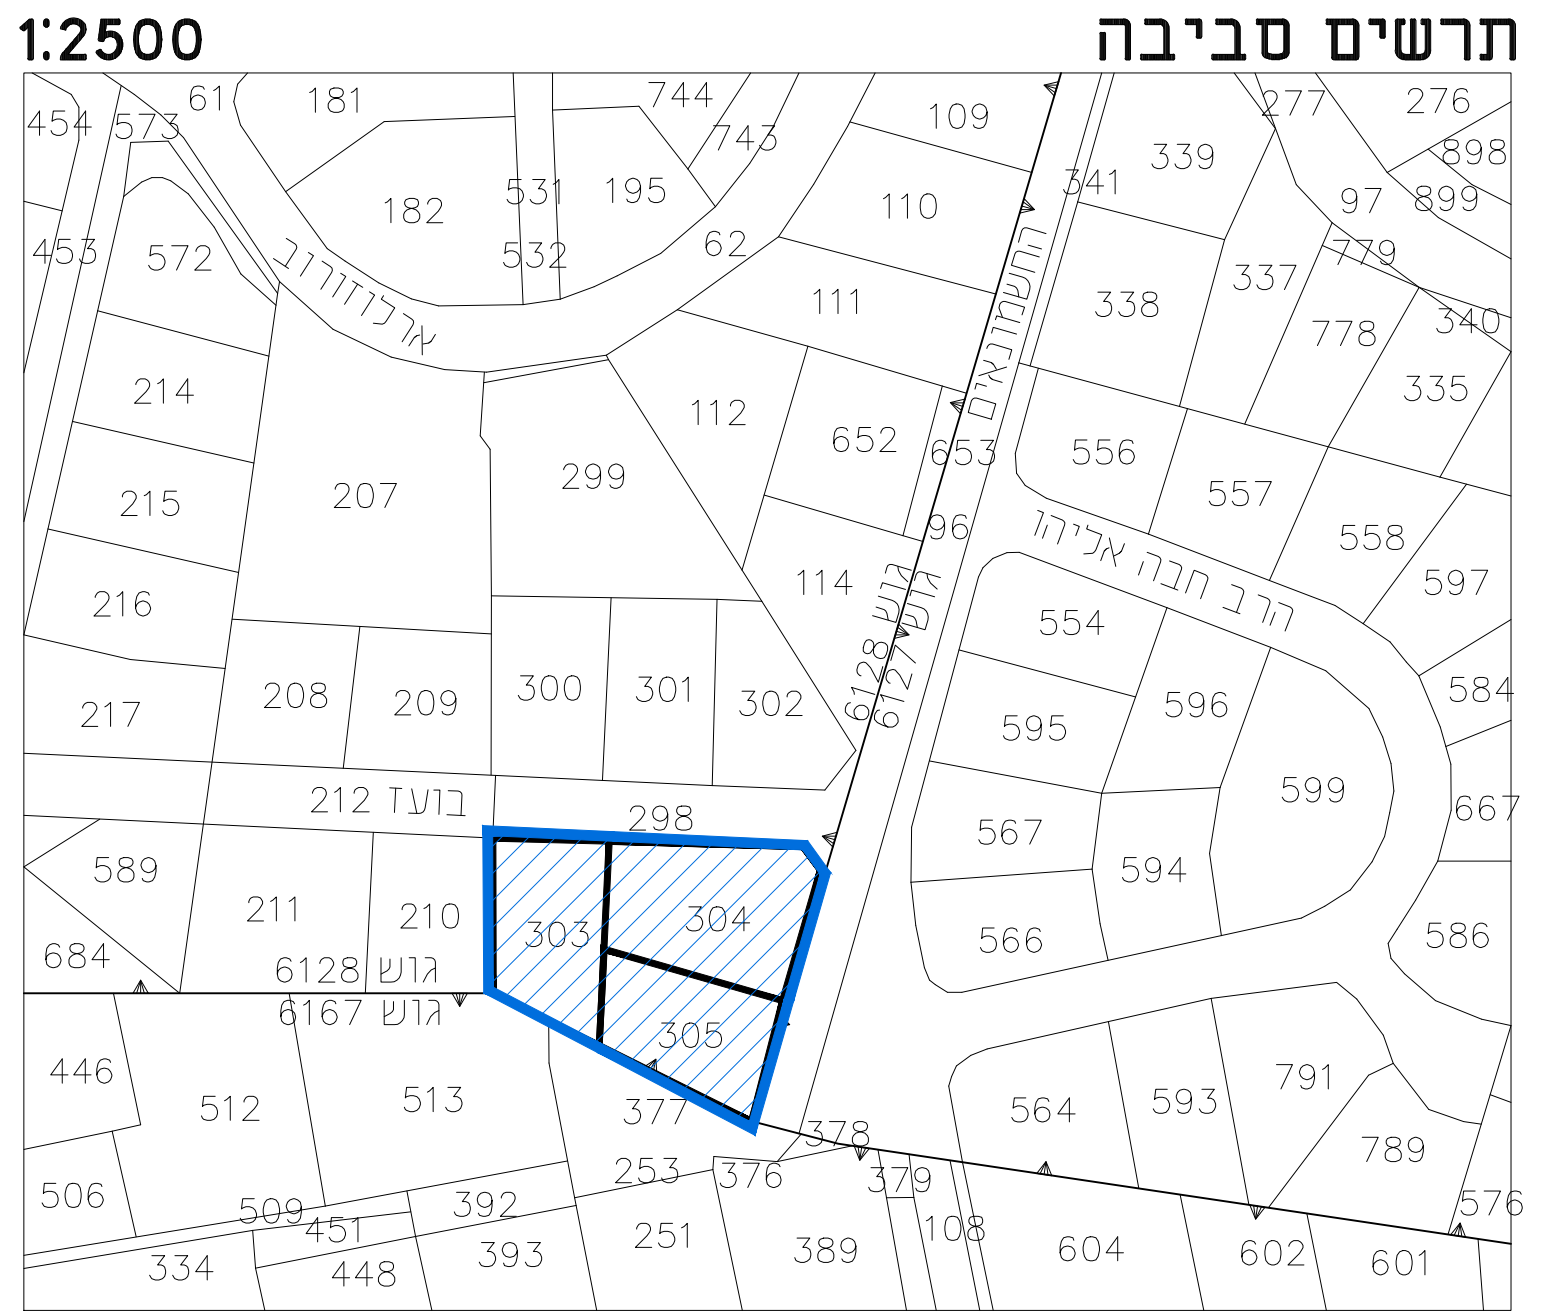

רמת דיוק הגו הכחול והקדסטר:
 1 = מדידה גרפית
 2 = קו כחול נכבד ברמה אניטית
 3 = מדידה אניטית מלאה ברמת חציר

1. המדידה המוקדמת
 הריני מצהיר בזאת כי מדידת המפת הטופוגרפית/ המצבית המהווה רגע לתוכנית זו, נערכה על ידי ביום 01.05.2016

והיא הוכנה לפי הוראות נוהל מבאית ובהתאם להוראות החוק וכתונות המודדים שבתוקף.

שם המודד: חוסאם מצארוונה
 מספר יישוד: 894
 חתימה: _____ תאריך: _____

הערות:
 גבולות ושטח החלקה על פי מפת גוש 6128
 יש לקבל את המדידה וביניה לפני כל תכנון
 במידת האפשר להוסיף כמות נוספת של 330.3988 אל"ף שטח
 העבודה מבוססת על תציר 546 ו-1673 ו-1962

מצב מאושר

נספח לתכנית מס' 506-0429415

שם התכנית
רג/1737 - החשמונאים - בועז

גליון 1 מתוך 1

שם הנספח	קני"מ
מצב מאושר	1:250
תרשים סביבה	1:1250
תרשים התמצאות	1:2500
תרשים נוסף	-
תמונה נוספת	-

תאריך: 10/10/2019

שמות וחתימות:

שורה התוכנית	שם:	חתימה:
שורה התוכנית	מוטי כסיף	
שורה התוכנית	ברעלי לויצקי כסיף אדריכלים	
יזם התוכנית	שם:	חתימה:
יזם התוכנית	אור שקד	
יזם התוכנית	יורו אפ	