



**עיריית תל אביב יפו**  
**אגף תכנון בנין עיר**

מפת יעודי קרקע  
מצב קיים




קנה מידה 1:250

- מגורים
- שטח ציבורי פתוח
- פגיעות מי תהום גבוהה א
- אזורים רגישים להחדרת נגר עליו לים תחום
- שטח להשלמה
- גבול חובות
- גושים
- חלקות
- מספר תא שטח
- ייעודים שאינם כלולים בשטח התוכנית
- בניין ציבור
- אזור לתכנון בעתיד
- מגורים ב'
- דרך מאושרת
- דרך מוצעת
- דרך משולבת
- דרך לביטול
- מבנה להריסה
- אתר/מתחם לשימור
- דרך/מסילה לביטול
- הנחת מיוחדות
- להריסה
- מבנה לשימור
- עץ לעקירה
- עץ להחזקה
- עץ לשימור



תרשים סביבה 1:1250

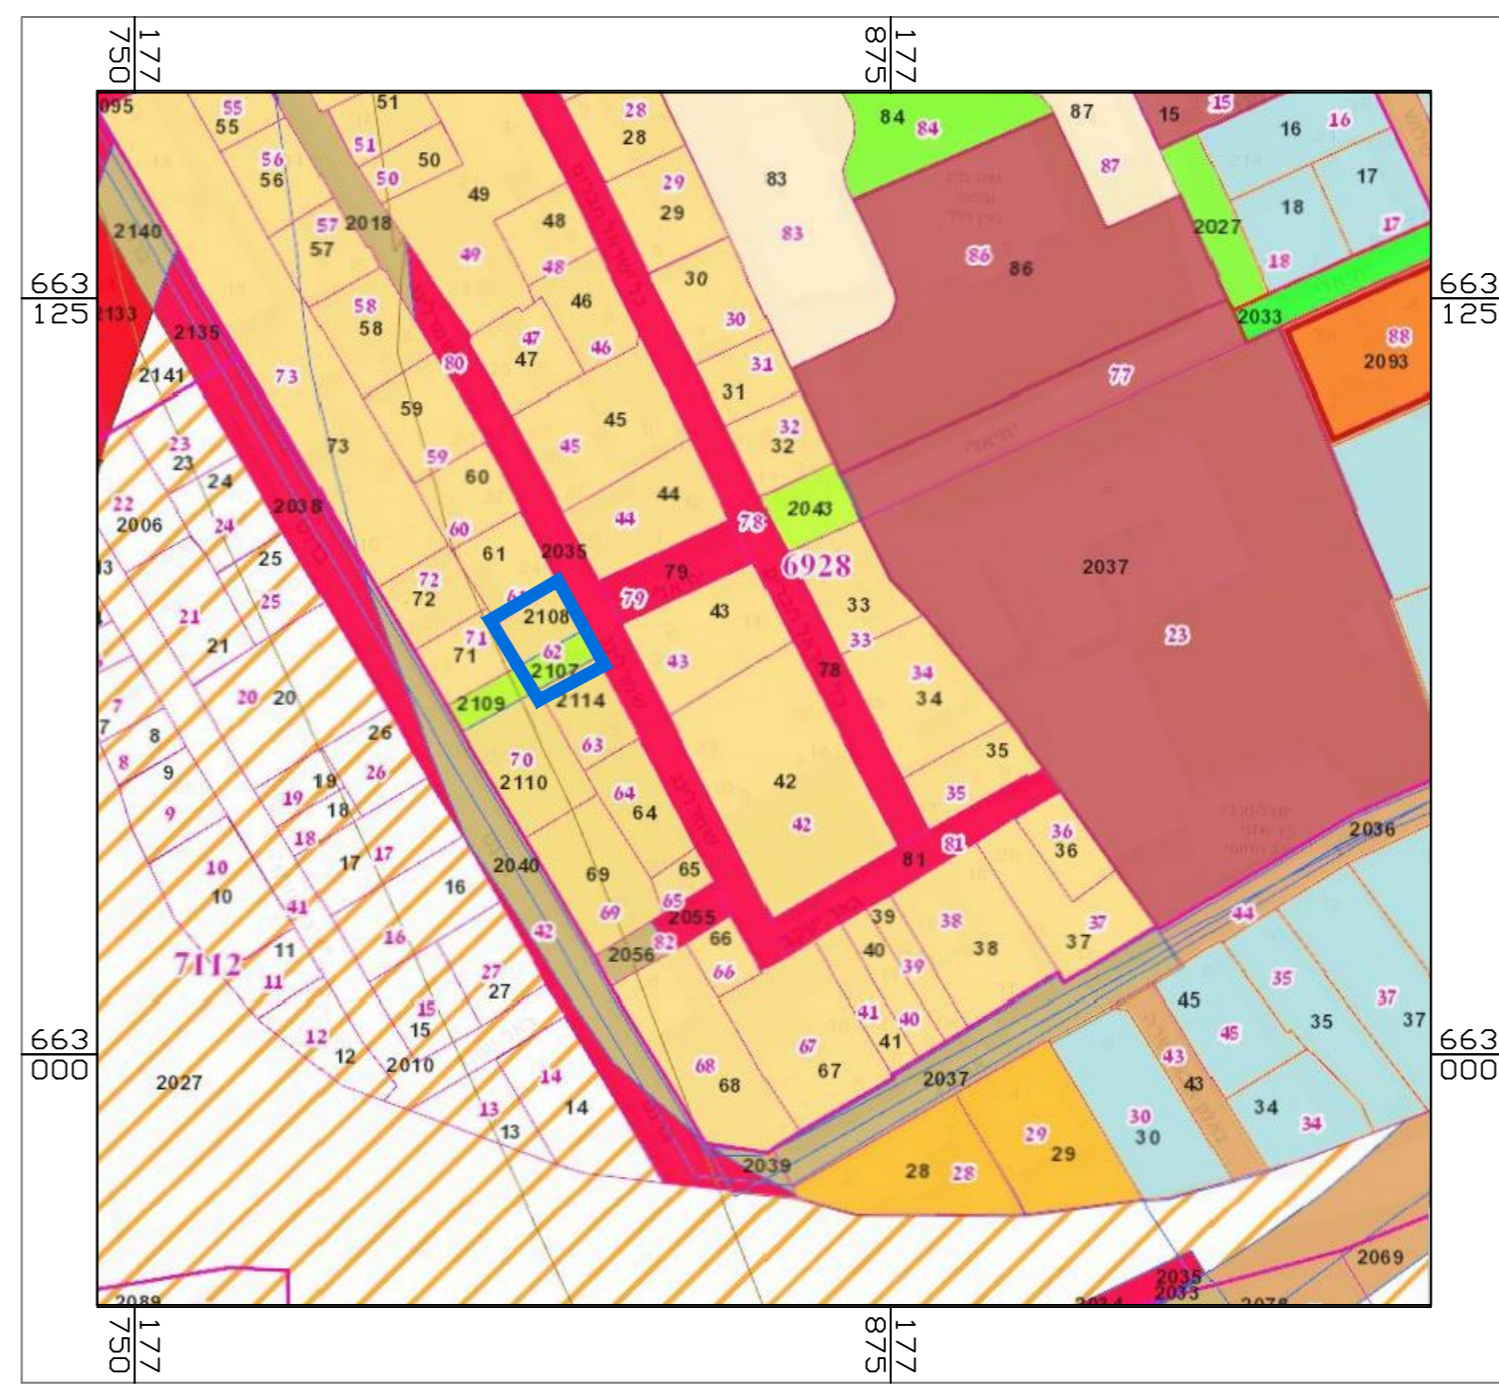

# מצב מאושר

נספח לתכנית מס' 507-0674267

תא\מק\4879-שמרלינג 26 נווה צדק

גליון 1 מתוך 1

תחולה	רקע
תיאור	תכנית
תאריך עריכת הנספח	06.01.2020
קנ"מ	1:250
תרשימים נוספים	קנ"מ
תרשים סביבה	1:1250

**שמות וחתימות:**

עורך הנספח	שם:	ברני גטניו	חתימה:
	תאריך:	קבוצת דסהמפ	

**דטהמפ**  
DATAMAP  
GEOGRAPHIC INFORMATION SYSTEMS LTD.  
מערכות מידע גאוגרפיות בע"מ  
רח' בר כוכבא 23, בני ברק 5126002, טל: 03-7541000, פקס: 03-7516356, 03-7516356