





666000
665975
665950

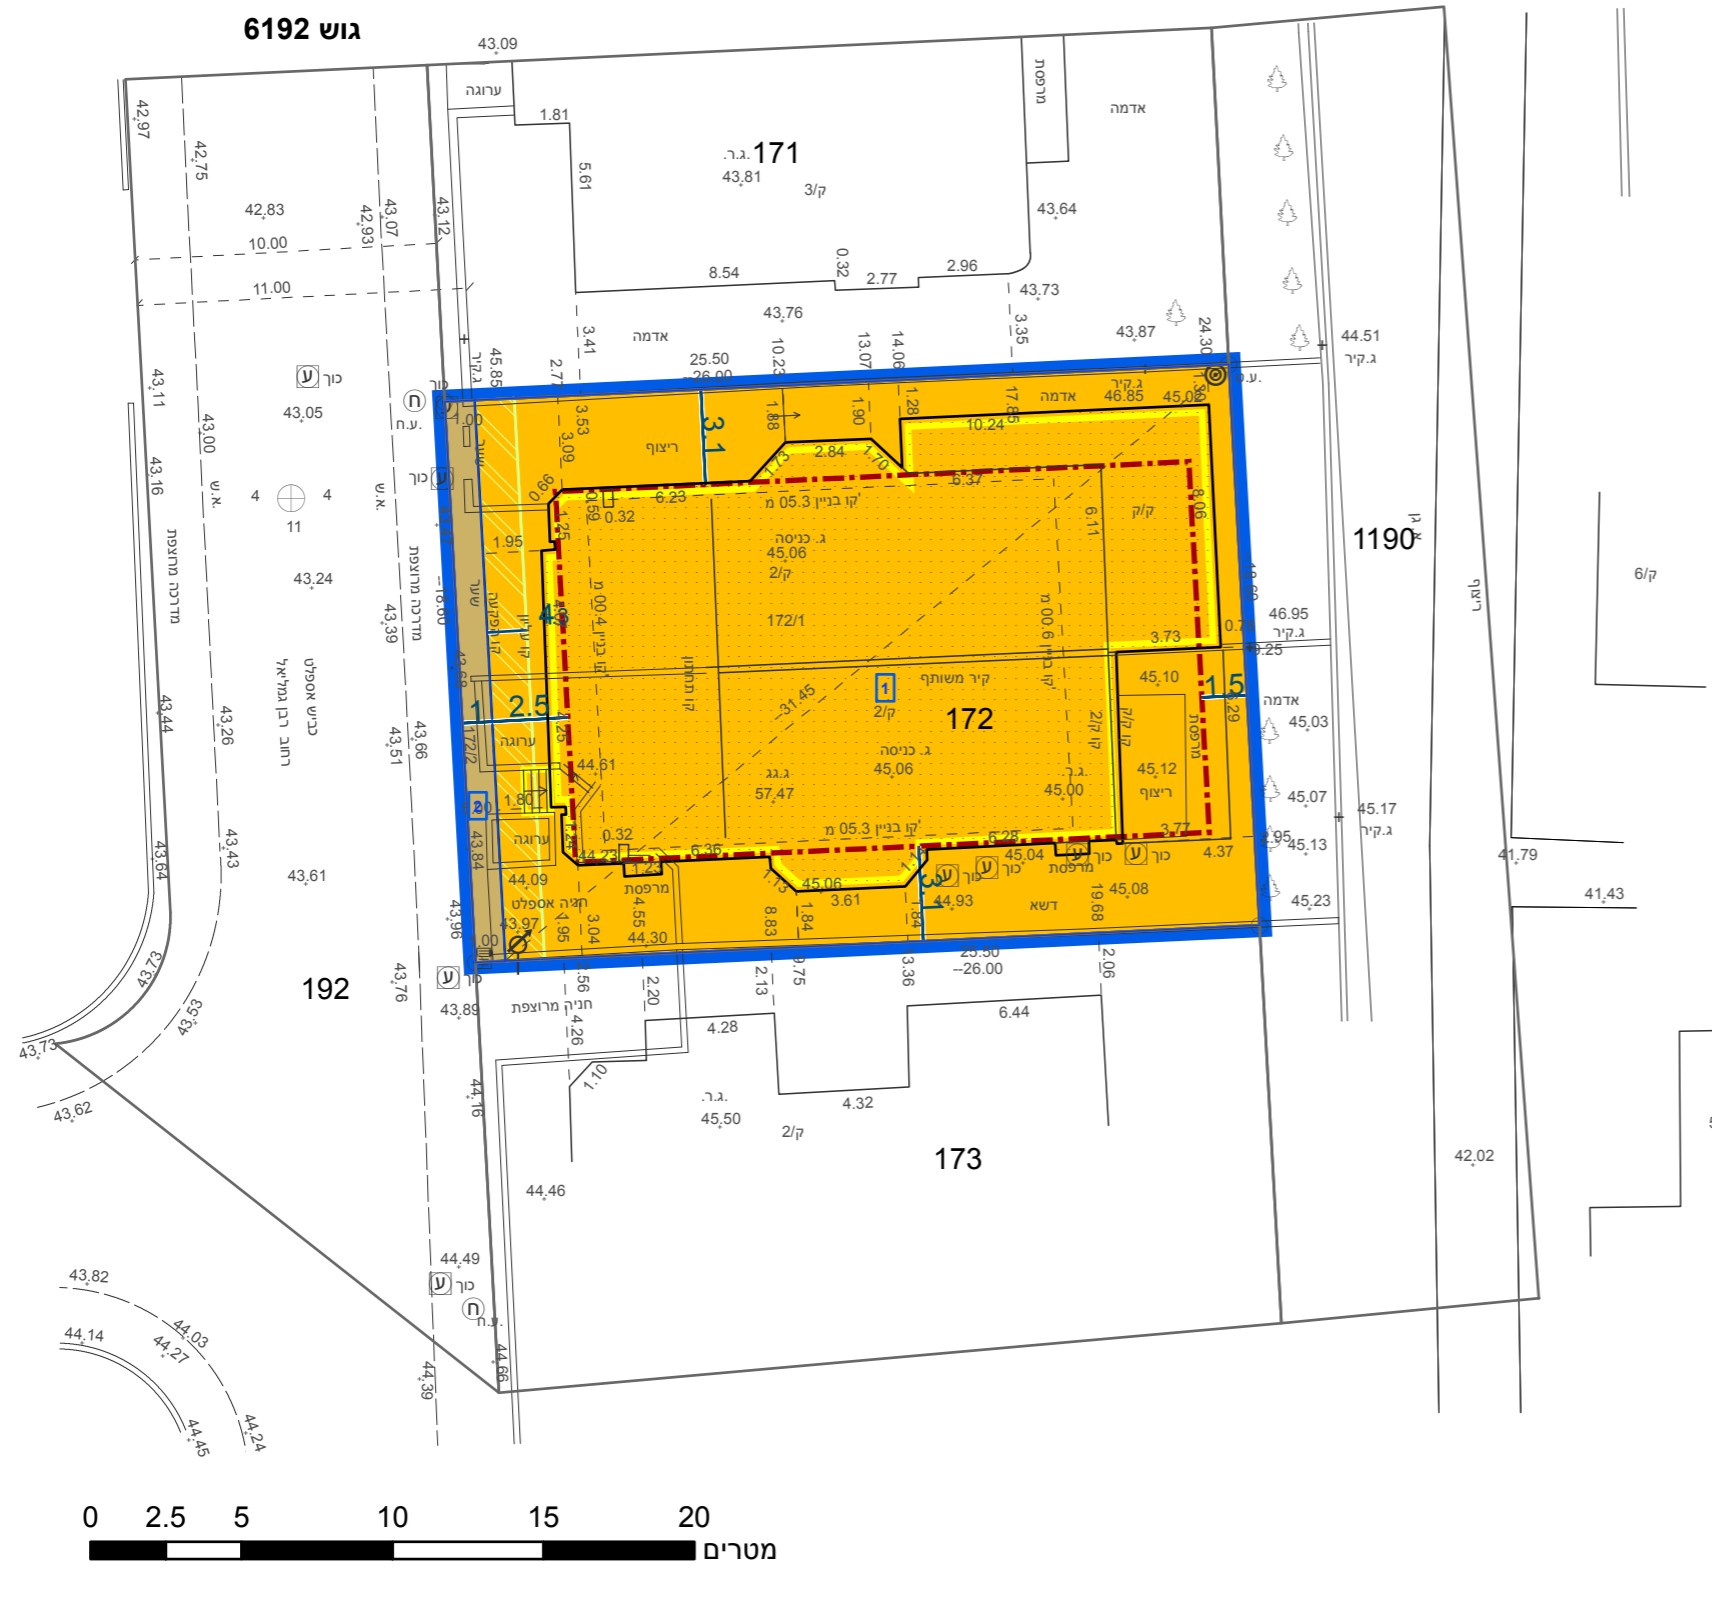

גוש 6192

1190

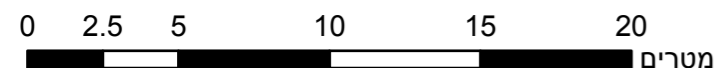

מקרא

גבול התכנית	גוש 1234
גבול גוש ומספרו	5
גבול חלקה ומספרה	
תא שטח ומספרו	1
מספר הדרך	2, 3, 4
קווי בנין	
חומב הדרך	

- מגורים ב
- דרך מאושרת
- מבנה להריסה
- זיקת הגנה למעבר רגלי
- מידות
- קו עזר 3
- להריסה
- קו-בנין

אישורים בתכנית מס' 501-0769596

הריני מצהיר בזאת כי המפה הטופוגרפית/המצבית המהווה רקע לתכנית זו, נערכה על ידי ביום 14.5.18 והיא הוכנה לפי הוראות נוהל מבא"ת ובהתאם להוראות החוק ולתקנות המודדים שבתוקף. דיוק הקו הכחול והקדסטר: מדידה אנליטית מלאה ברמת תצ"ר	דרונב ירוסלב
1055	שם המודד
מספר רישון	חתימה
תאריך	

חוק התכנון והבנייה, התשכ"ה - 1965 תכנית מפורטת

מס' 501-0769596

שינויים להקמת בניין חדש ברחוב רבן גמליאל 9

תשריט מצב מוצע		גיליון 1	מתוך 1
מחוז	תל-אביב		
מרחב תכנון מקומי	בני ברק		
רשות מקומית	בני ברק		
ישוב	בני ברק		
תכנית בסמכות	מקומית		
איחוד וחלוקה	ללא איחוד וחלוקה		
היתרים או הרשאות	תכנית שמכוחה ניתן להוציא היתרים או הרשאות		
מונה תדפיס התשריט	3		
מועד הפקה	17/08/2020		14:04
שטח התכנית	דונם 0.484	קנה מידה	1:250
שמות*			
מגיש תכנית	מרים חנה רפסון תאגיד		
עורך ראשי	לאון אשקי תאגיד		
יזם	מרים חנה רפסון תאגיד		

בעלי ענין בקרקע*

בעלים	לימור אבן צור תאגיד
בעלים	משה אבן צור תאגיד
בעלים	מרים חנה רפסון תאגיד

טבלת גושים וחלקות*

מספר גוש	מספר חלקות	חלק	מספר חלקות בחלקיות
6192	172	חלק	

* הרשימה המלאה מפורטת בהוראות התכנית / בהודעה שפורסמה בעיתונות וברשומות

תרשים התמצאות - קנ"מ 1:1250

