


מצב מאושר

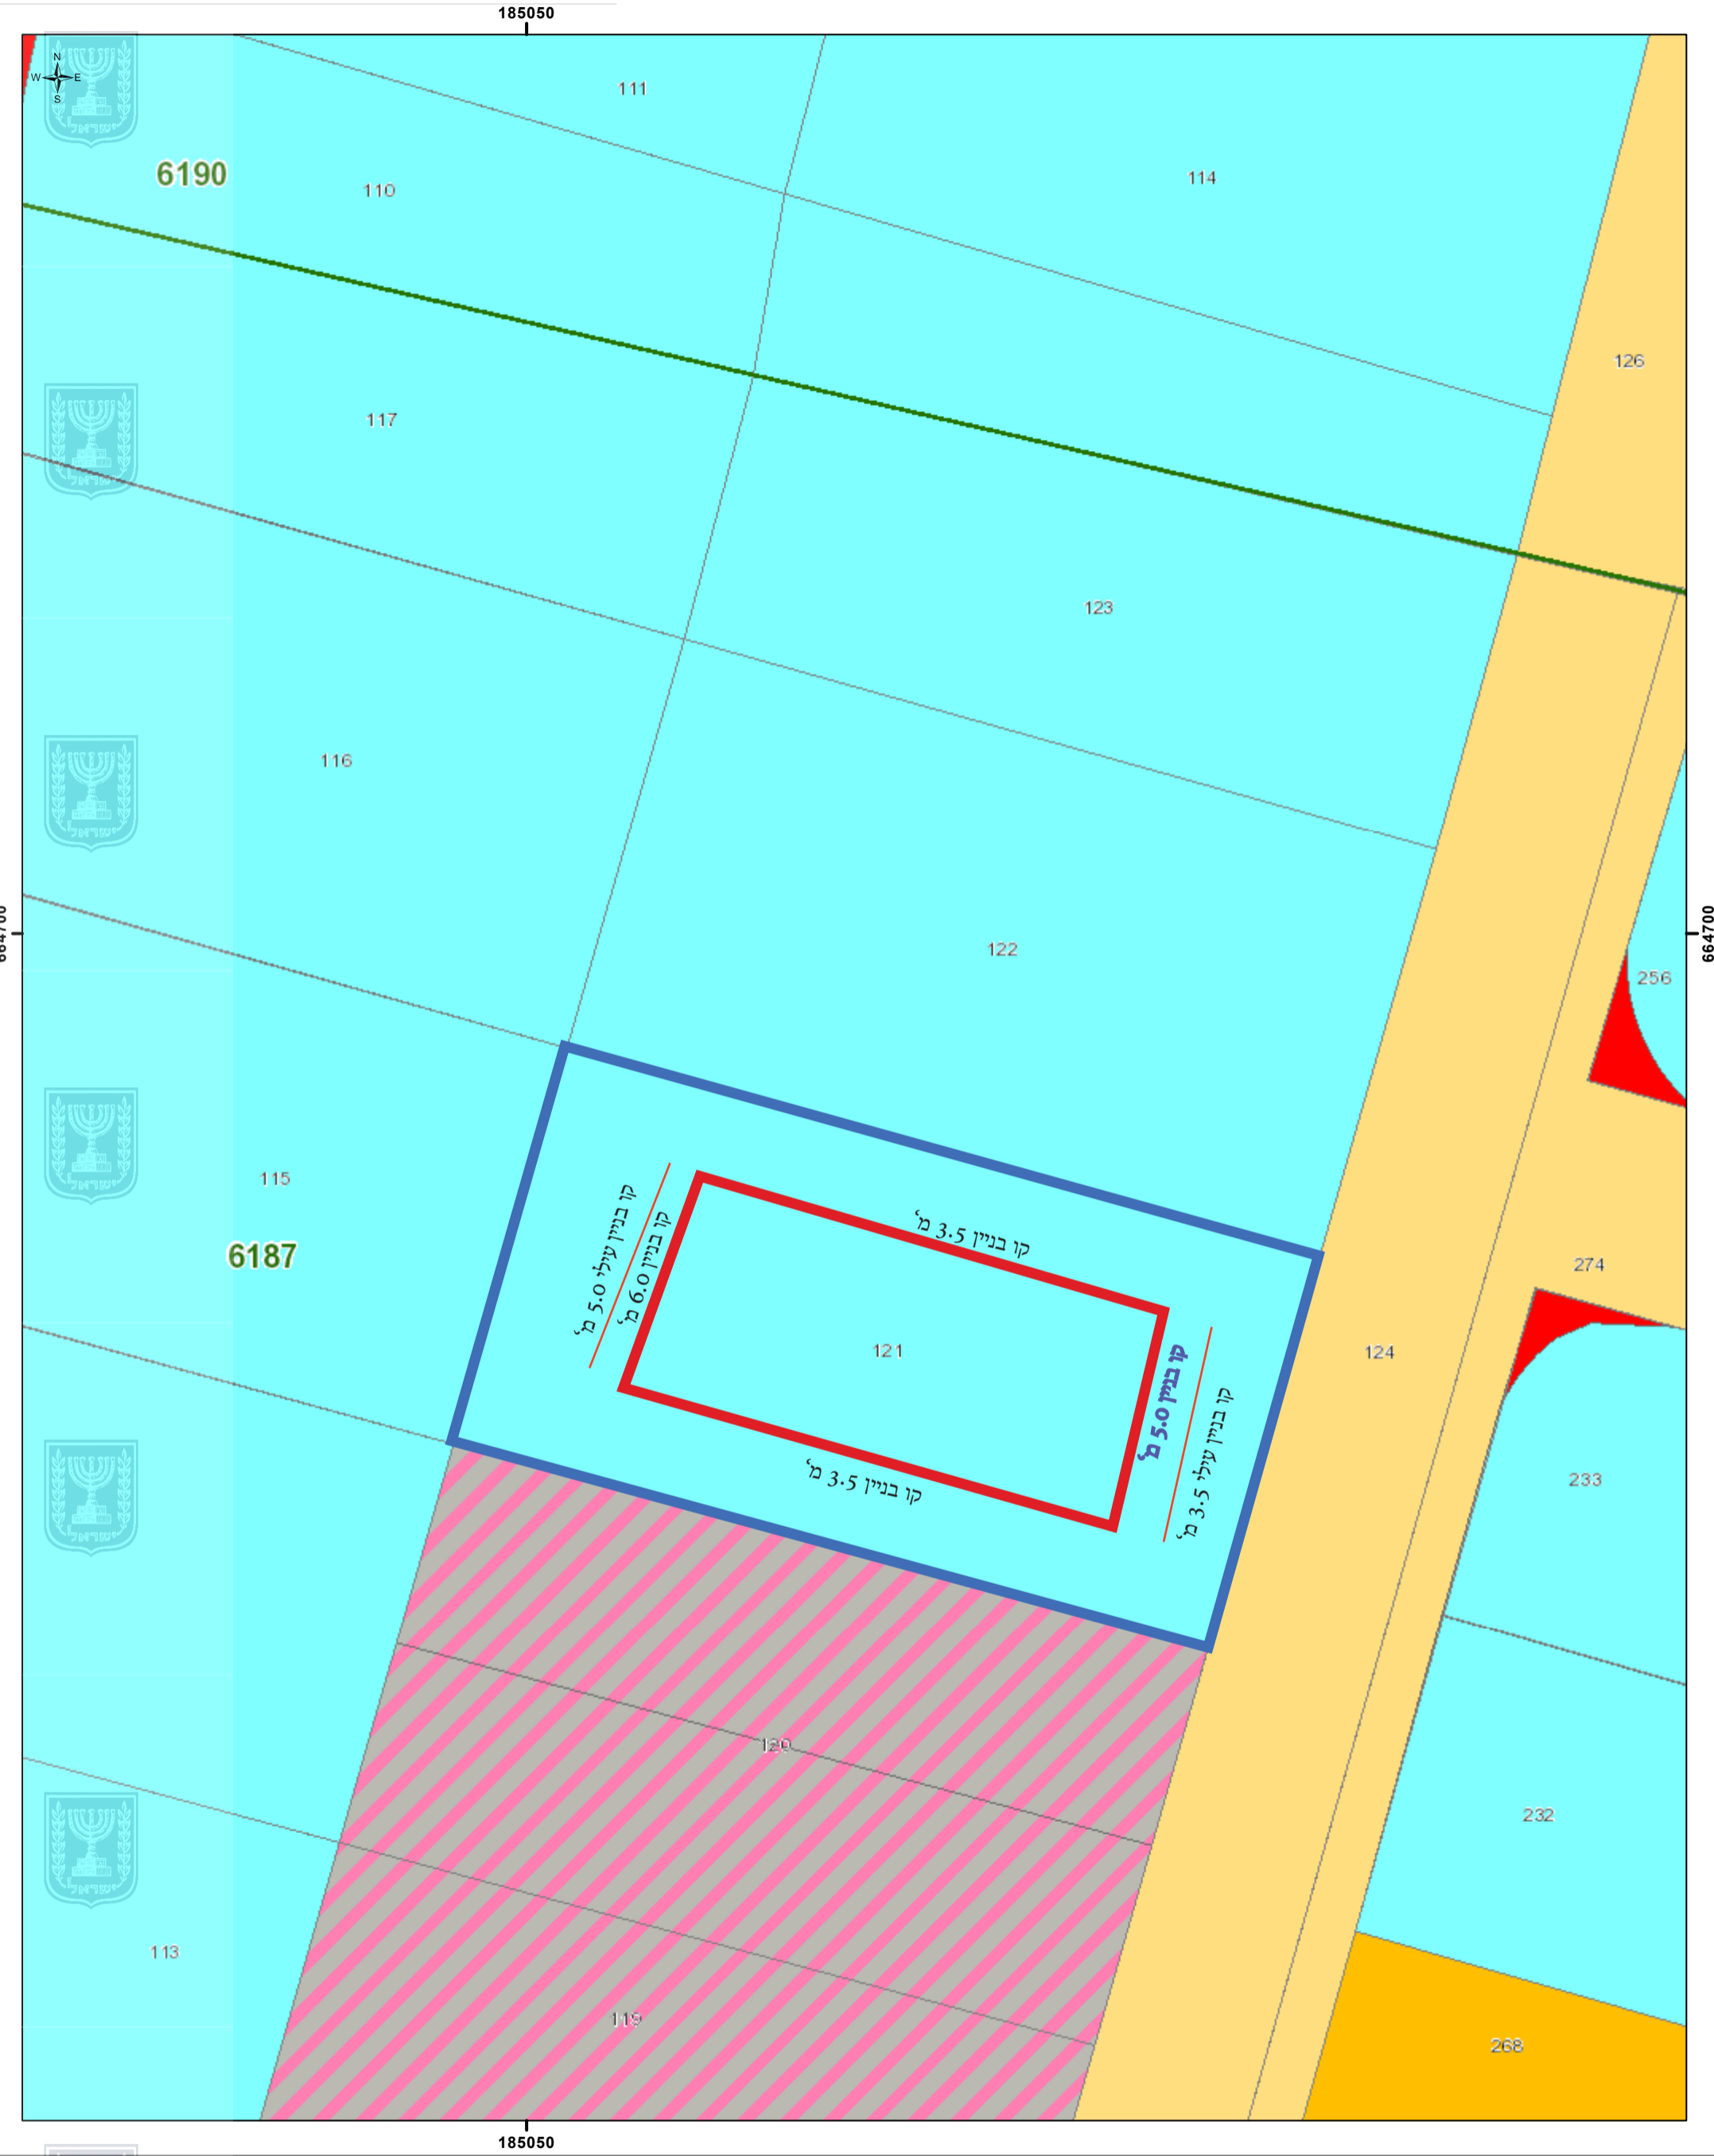


February 24, 2020

שכונות	אזור מיוחד
יעודי קרקע	יעודי מבאת
דרך קיימת מאושרת	מגורים ב
דרך מוצעת	מגורים ב
מגורים ב	

1:250

000000250.005 km

תרשים סביבה

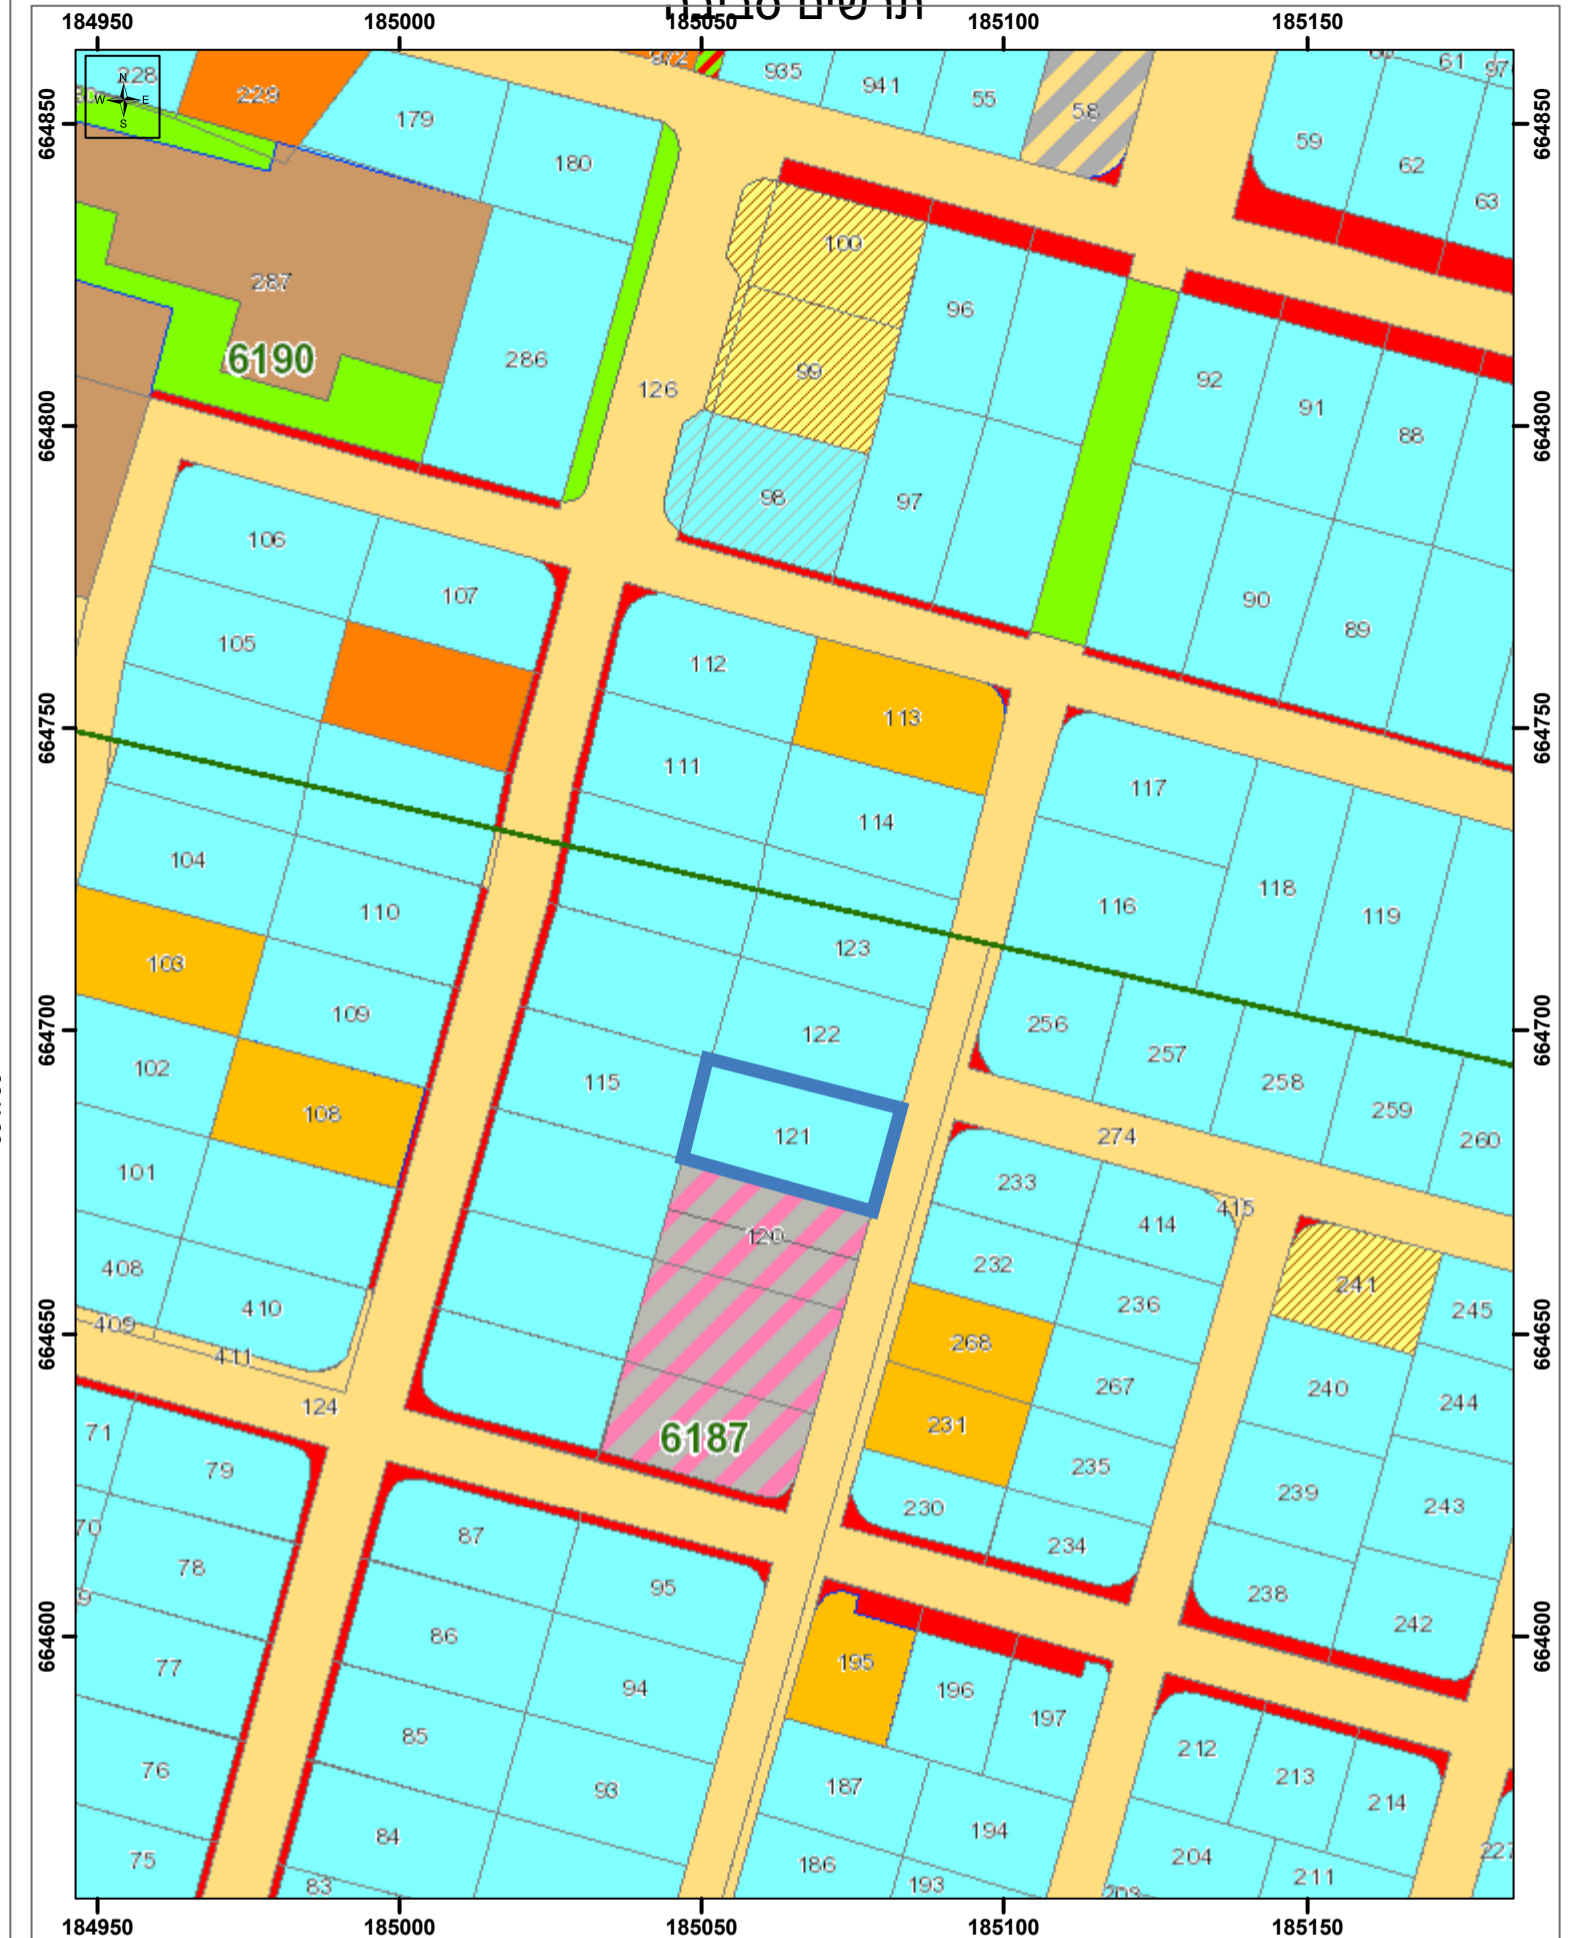


February 24, 2020

1:1,250

0 0.0005001 0.02 km

שכונות	מגורים ב	מגוש מיוחד	יעודי מבאת	מגורים ומסחר
יעודי קרקע	מגורים מיוחד	מגורים ב.ח. מסחרית	מגורים	מגורים ומסחר
דרך קיימת מאושרת	צ'כרי פתוח	אזור מיוחד	מגורים ב	מבנים מוסדות ציבור
דרך מוצעת	שכיל להולכי רגל			

מפת התמצאות

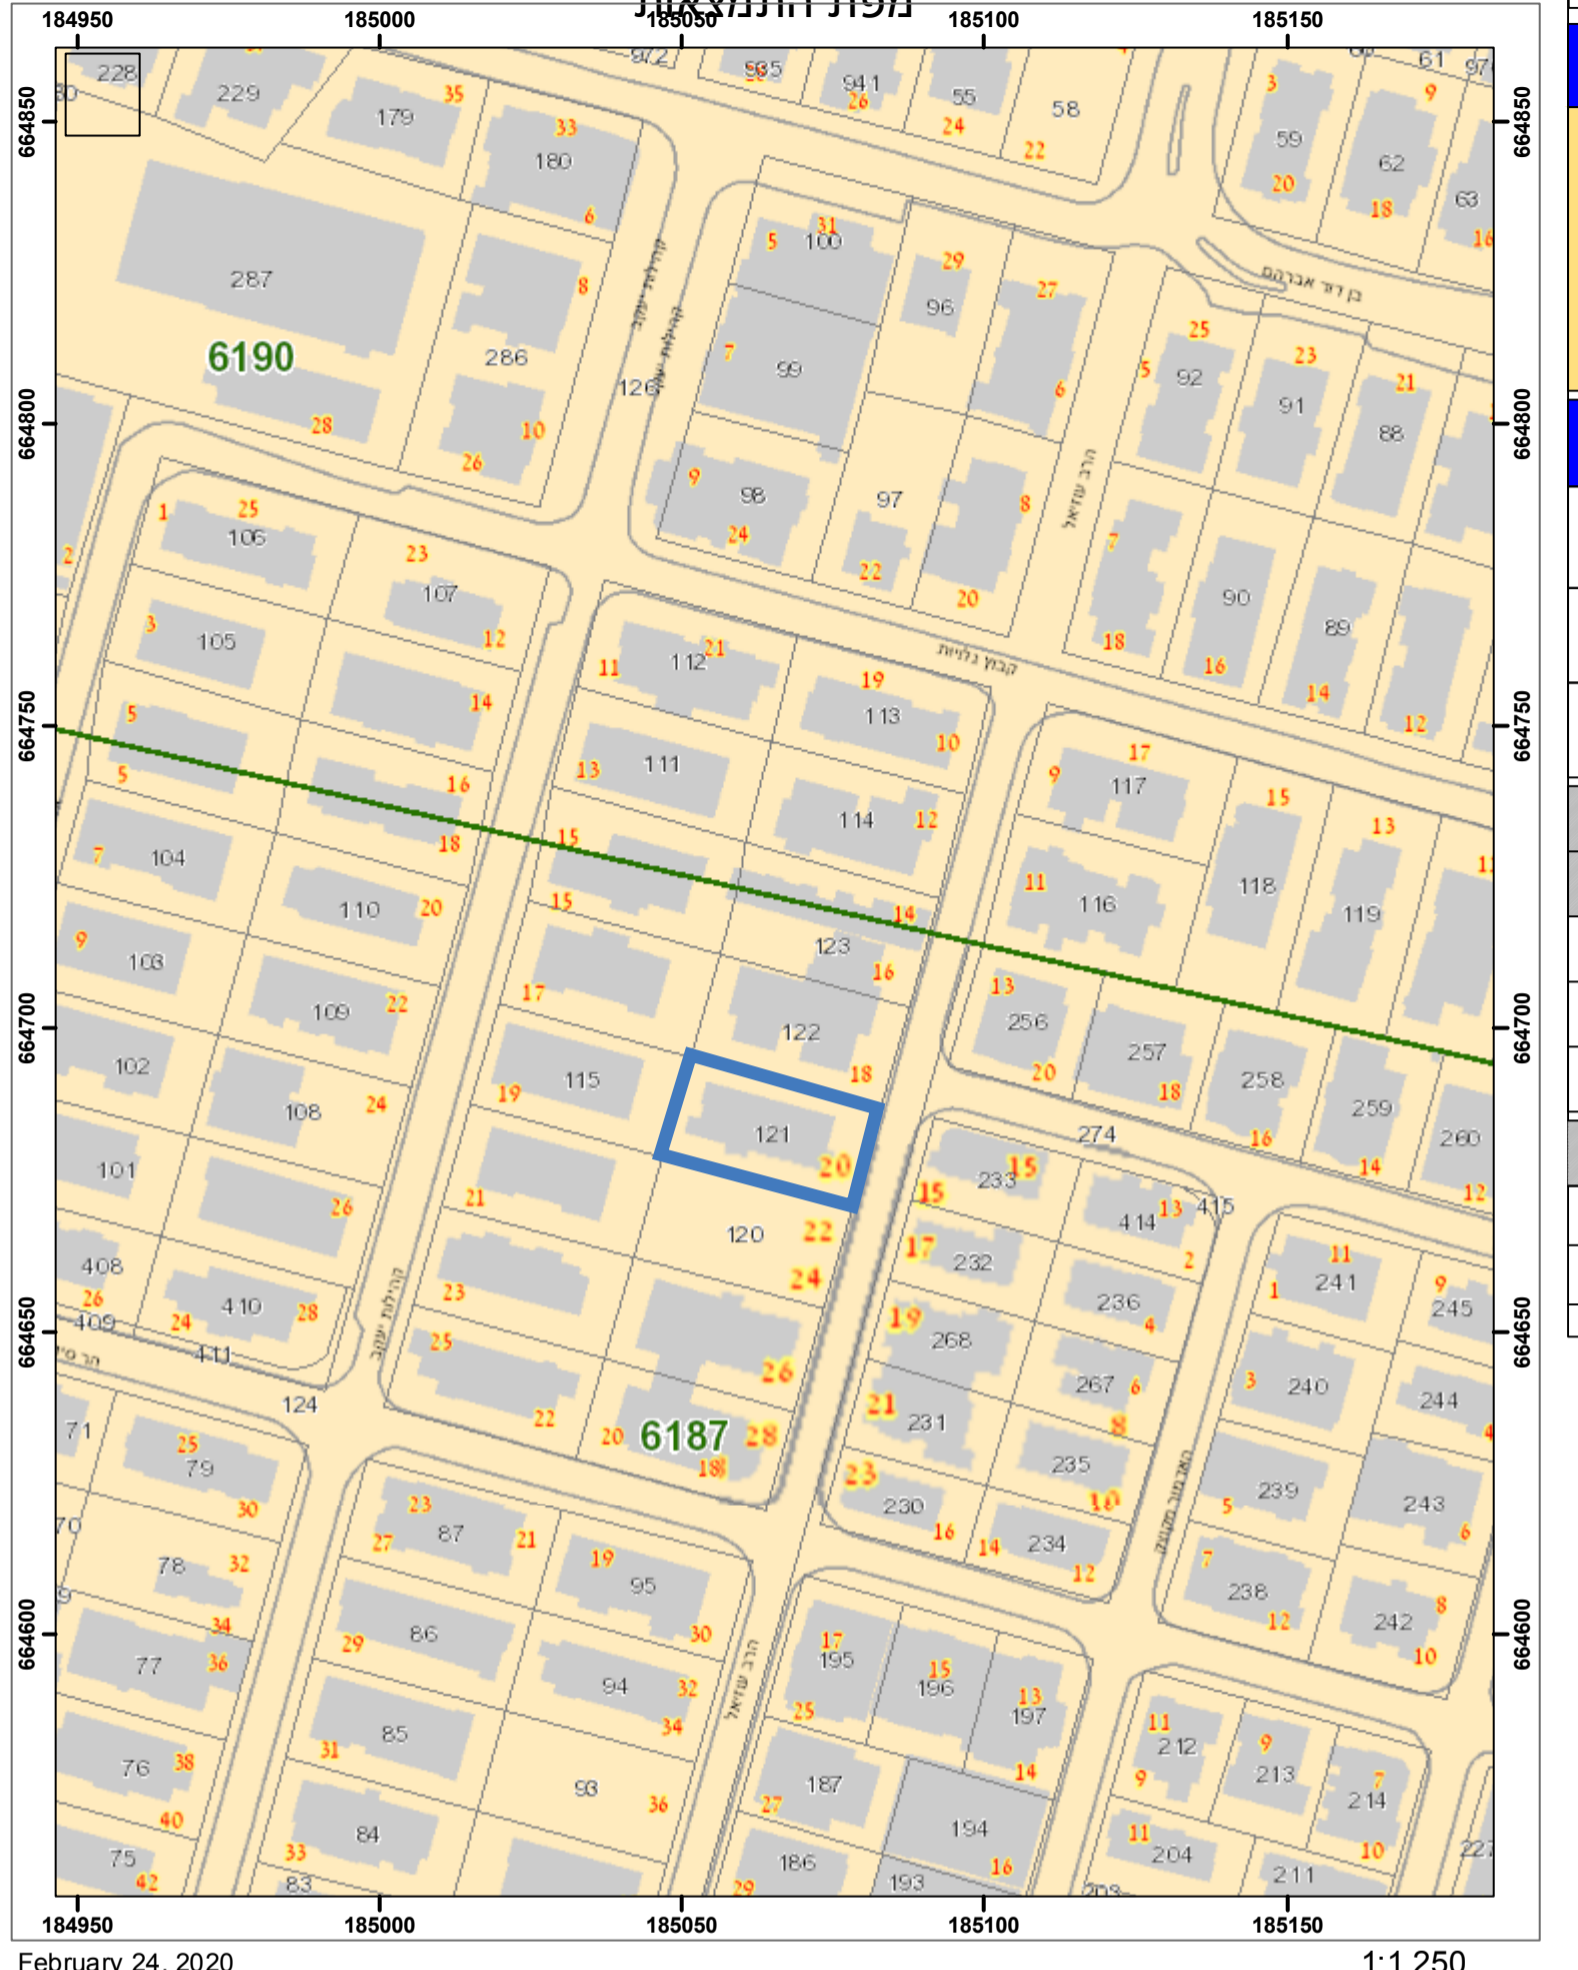

February 24, 2020

1:1,250

0 0.0005001 0.02 km

שכונות

תעודי מצב מאושר

תכנית מס' 501-0840090

תוספת דירה נגו בבנין קיים
ברח' עוזיאל 20

גליון 1 מתוך 1

תחולה	רקנ
תיאור	מצב מאושר
תאריך עריכת הנספח	20/05/2020
קנ"מ	1:250
תרשימים נוספים	קנ"מ
	1:250
	1:250
שמות ודתימות:	
עורך הנספח	שם: מרגלית שמרן
	תאגיד: