

27.70 מ"ס

185050

185075





664700

664675

664700

664675

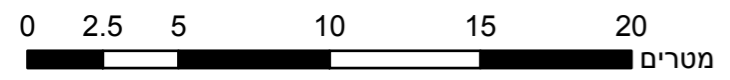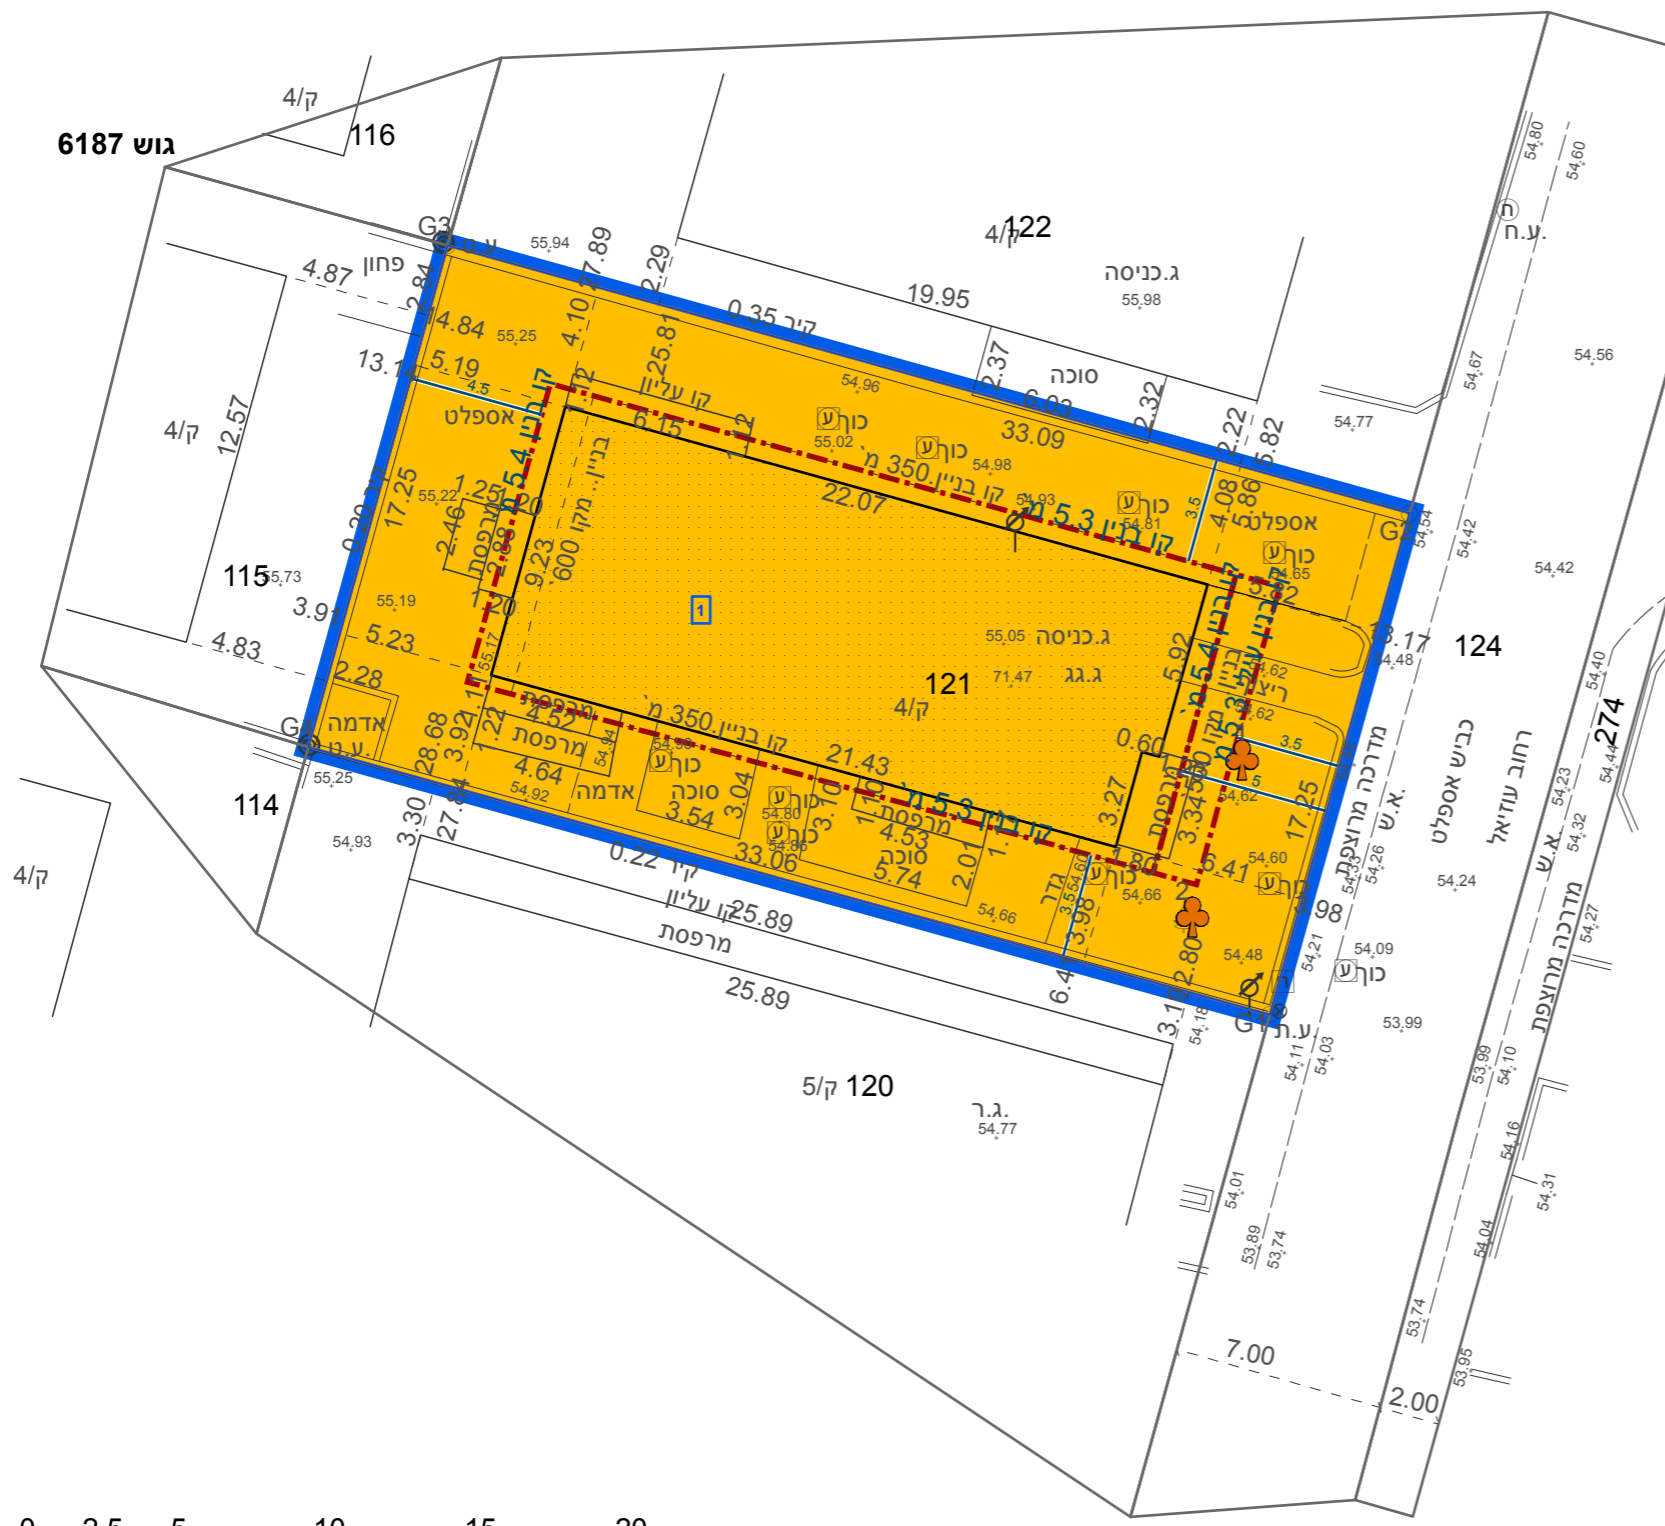

185050

185075

23.2 מ"ס

### מקרא

תא שטח ומספרו	1	גבול התכנית	גוש 1234 ומספרו
מספר הדרך	2	גבול גוש ומספרו	5
קווי בנין	3	גבול חלקה ומספרה	
חומב הדרך	4		

- מגורים ב
- מידות
- קו-בנין
- עץ/עצים להעתקה

### חוק התכנון והבנייה, התשכ"ה - 1965 תכנית מפורטת

מס' 501-0840090

תוספת דירת גג בבניין קיים ברח' עוזיאל 20

תשריט מצב מוצע גיליון 1 מתוך 1

מחוז	תל-אביב
מרחב תכנון מקומי	בני ברק
רשות מקומית	בני ברק
ישוב	בני ברק

תכנית בסמכות	מקומית
איחוד וחלוקה	ללא איחוד וחלוקה
היתרים או הרשאות	תכנית שמכוחה ניתן להוציא היתרים או הרשאות

מונה תדפיס התשריט	3
מועד הפקדה	11/06/2020
שטח התכנית	0.571 דונם קנה מידה 1:250

#### שמות\*

מגיש תכנית	יהודה חבין תאגיד
עורך ראשי	מרגלית שטרן תאגיד
יום	יהודה חבין תאגיד

### אישורים בתכנית מס' 501-0840090

#### בעלי ענין בקרקע\*

בעלים	יהודה חבין תאגיד
-------	------------------

#### טבלת גושים וחלקות\*

מספר גוש	מספר חלקות	מספר חלקות בחלקות	חלק/כל הגוש
6187	121		חלק

\* הרשימה המלאה מפורטת בהוראות התכנית / בהודעה שפורסמה בעיתונות וברשומות

#### תרשים התמצאות - קנ"מ 1:1250



שנת צילום אוויר: 2017-2018

הריני מצהיר בזאת כי המפה הטופוגרפית/המצבית המהווה רקע לתכנית זו, נערכה על ידי ביום 27.01.2020 והיא הוכנה לפי הוראות נוהל מבא"ת ובהתאם להוראות החוק ולתקנות המודדים שבתוקף. דיוק הקו הכחול והקדסטר: מדידה אנליטית מלאה ברמת תצ"ר

1055	דרונוב ירוסלב
מספר רישון	שם המודד
תאריך	חתימה