


תרשים מגרש קנ"מ 1:250

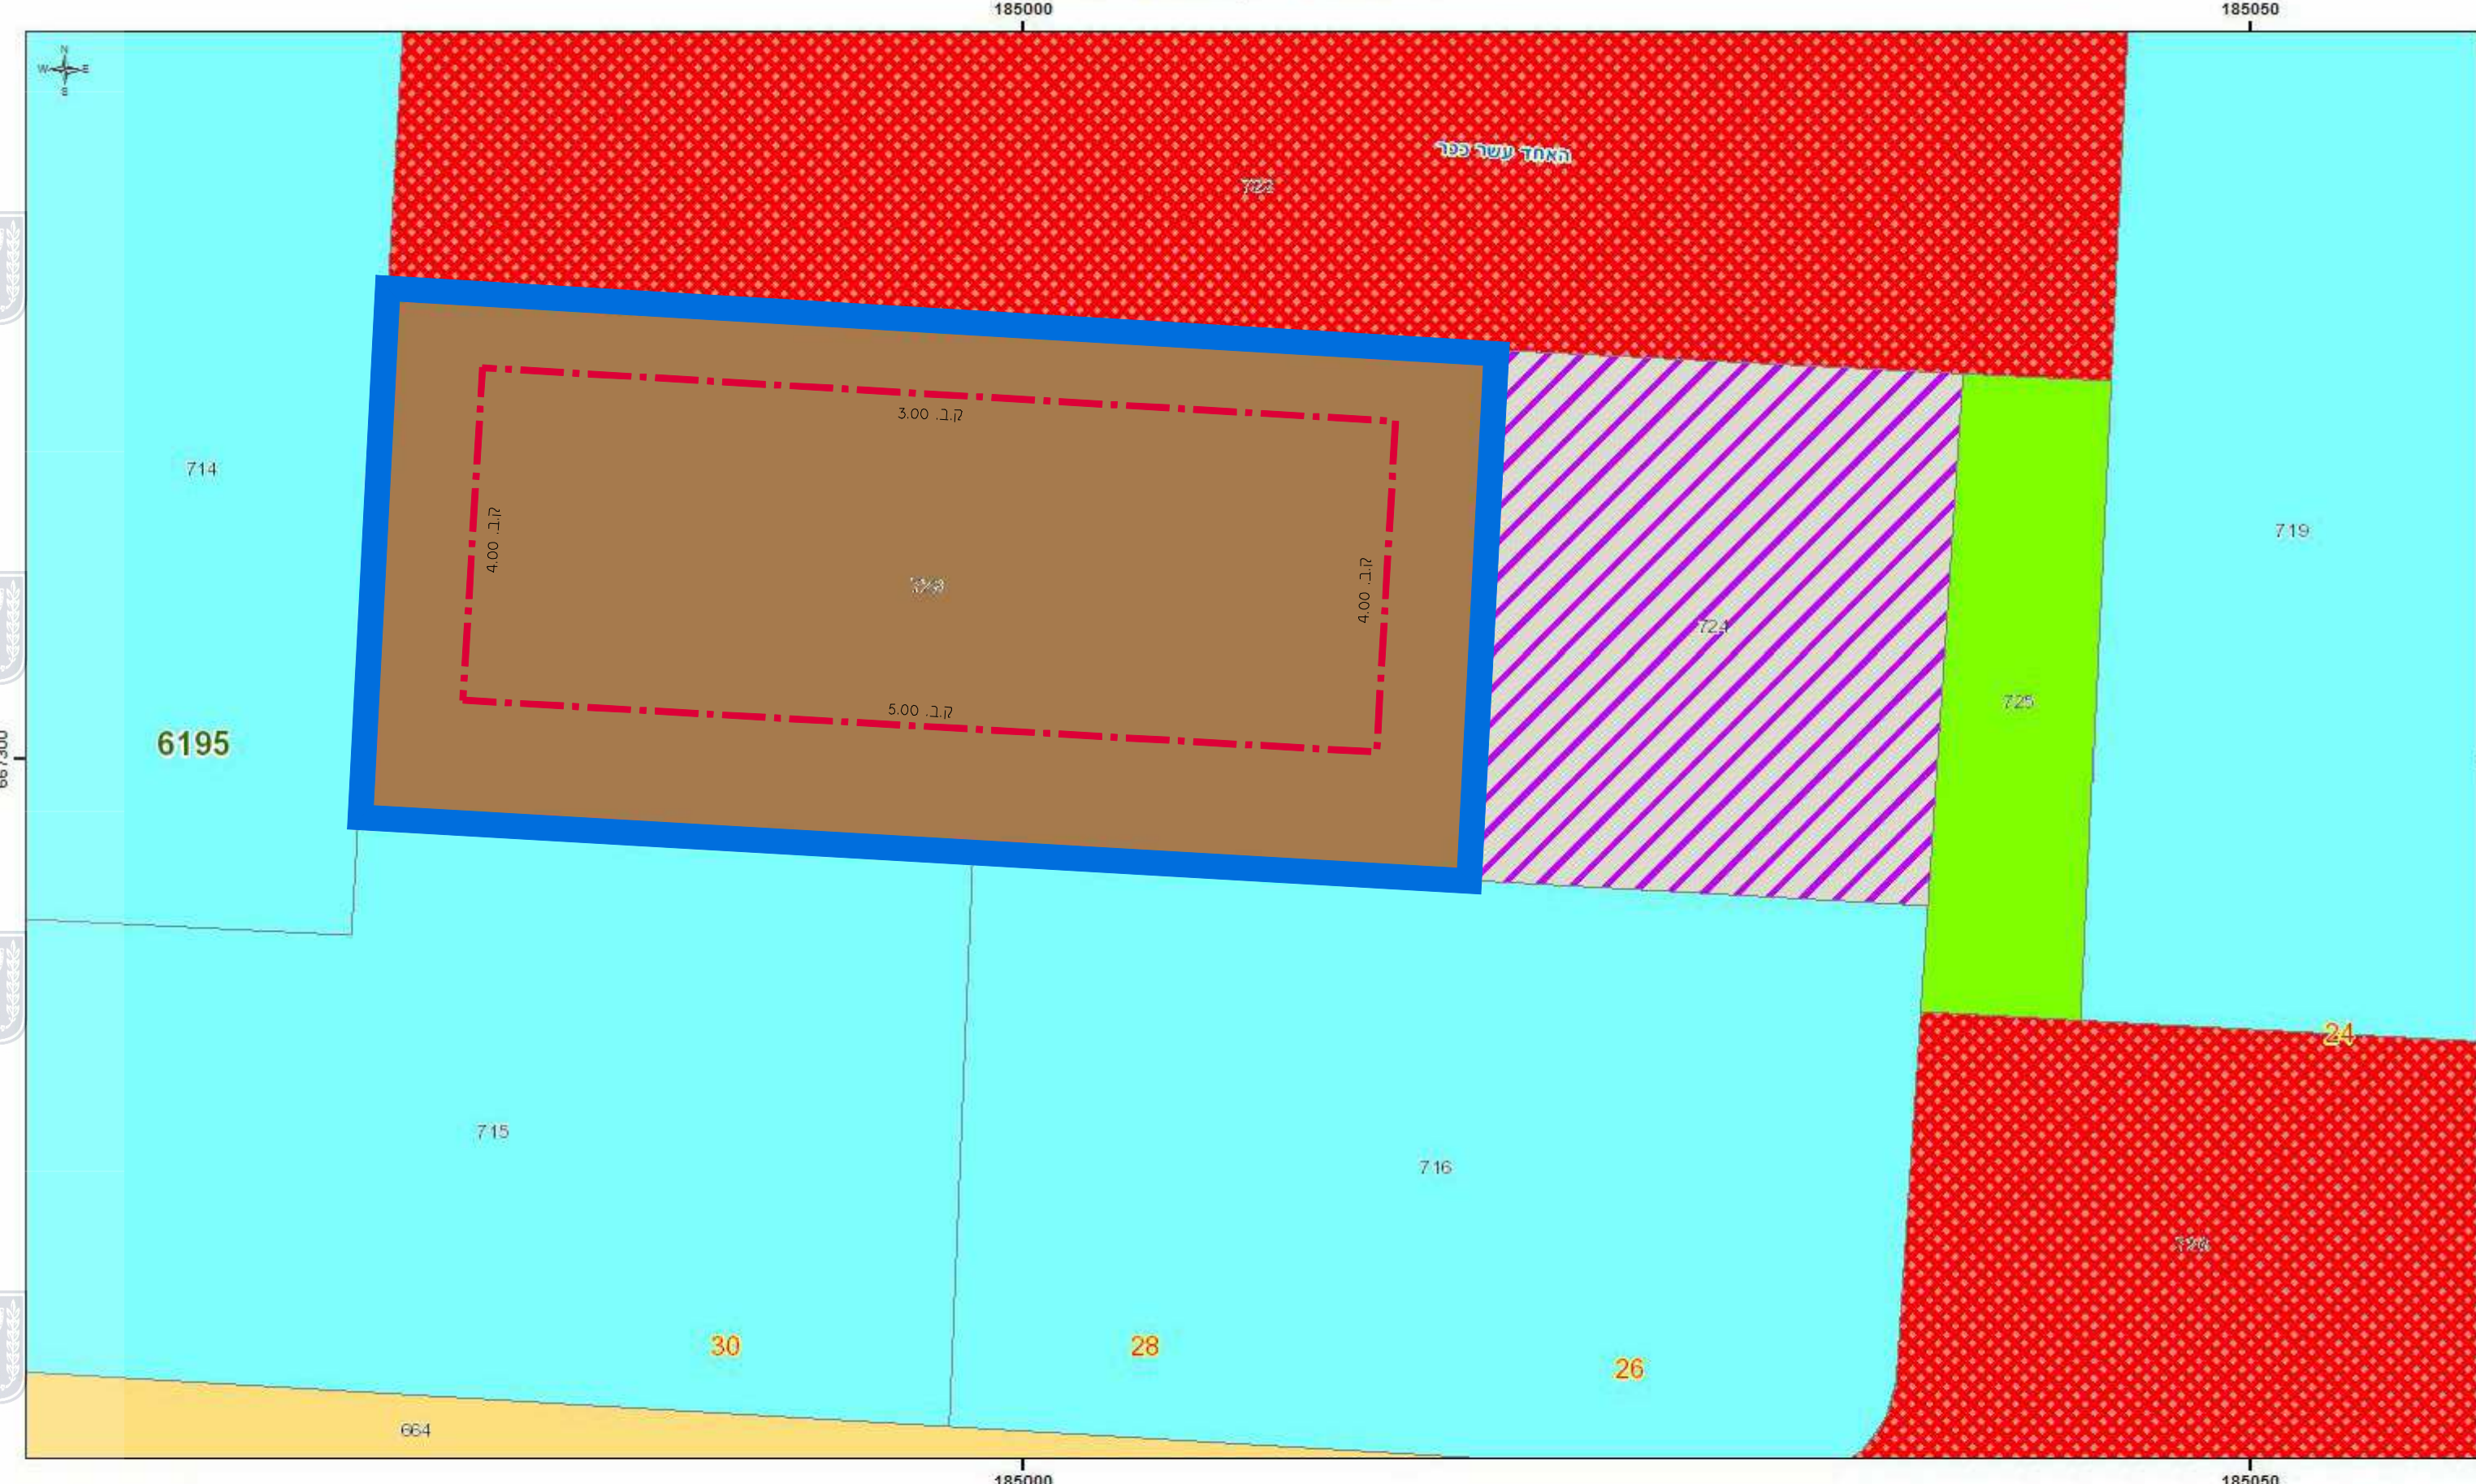

April 11, 2018

יעודי קרקע

- בנייני ציבור
- חניה פרטית
- יחידה מסחרית
- דרך קיימת מאושרת
- מגורים ב
- ציבורי פתוח

1:250

0 0.001750 0.0035 0.007 km

תרשים סביבה קנ"מ 1:1250



April 11, 2018

יעודי קרקע

- מבנים ומוסדות ציבור
- מגורים ומסחר
- מגורים ב+ת. מסחרית
- שצ"פ כלול בדרך
- יחידה מסחרית
- דרך קיימת מאושרת
- מגורים ב
- ציבורי פתוח

1:1,250

0 0.00750 0.015 0.03 km

תכנית מס' 501-0848655

שינויים בקווי בניין ובניין ציבורי
בכיכר האחד עשר
תכנית מפורטת

מצב מאושר

איחוד חלוקה	מסכות ראשית	אופי התכנית
ללא	ועדה מקומית	תכנית שניתן מנחה להוציא היתרים

מחזור: תל אביב
מרחב תכנון מקומי: בני ברק
רשות מקומית: בני ברק
ישוב: בני ברק
שטח התכנית: 976 מ"ר
קנה מידה: 1 : 250

גושים וחלקות בתכנית:

גוש	סוג הגוש	חלקות בשלמותן	חלקי חלקות
6195	מוסדר	723	

שורח התכנית

שם מר"מ	מ"מ	מס' ת"מ
מר. ירון אוריניס	37304	03-6163514
מר. קרייזמן פרל	37304	03-6163514
מר. קרייזמן פרל	37304	03-6163514
דוד המלך 6 בני ברק		kraizman@neto.net.il

מניח התכנית

שם בית הועד	מס' ת"מ	מס' ת"מ
ועד כחננים ת"ת הרצוגה	58555019	052-7642726
ע"ר	58555019	052-7642726
גניחו בסקי 25 בני ברק		6169383@gmail.com