




מינהל התכנון
 חוק התכנון והבניה, התשכ"ה - 1965
 מחוז תל-אביב
 הוועדה המחוזית החליטה ביום:
 05/07/2021
 לאשר את התוכנית
 06/03/2022
 תאריך מ"מ י"ר הוועדה המחוזית

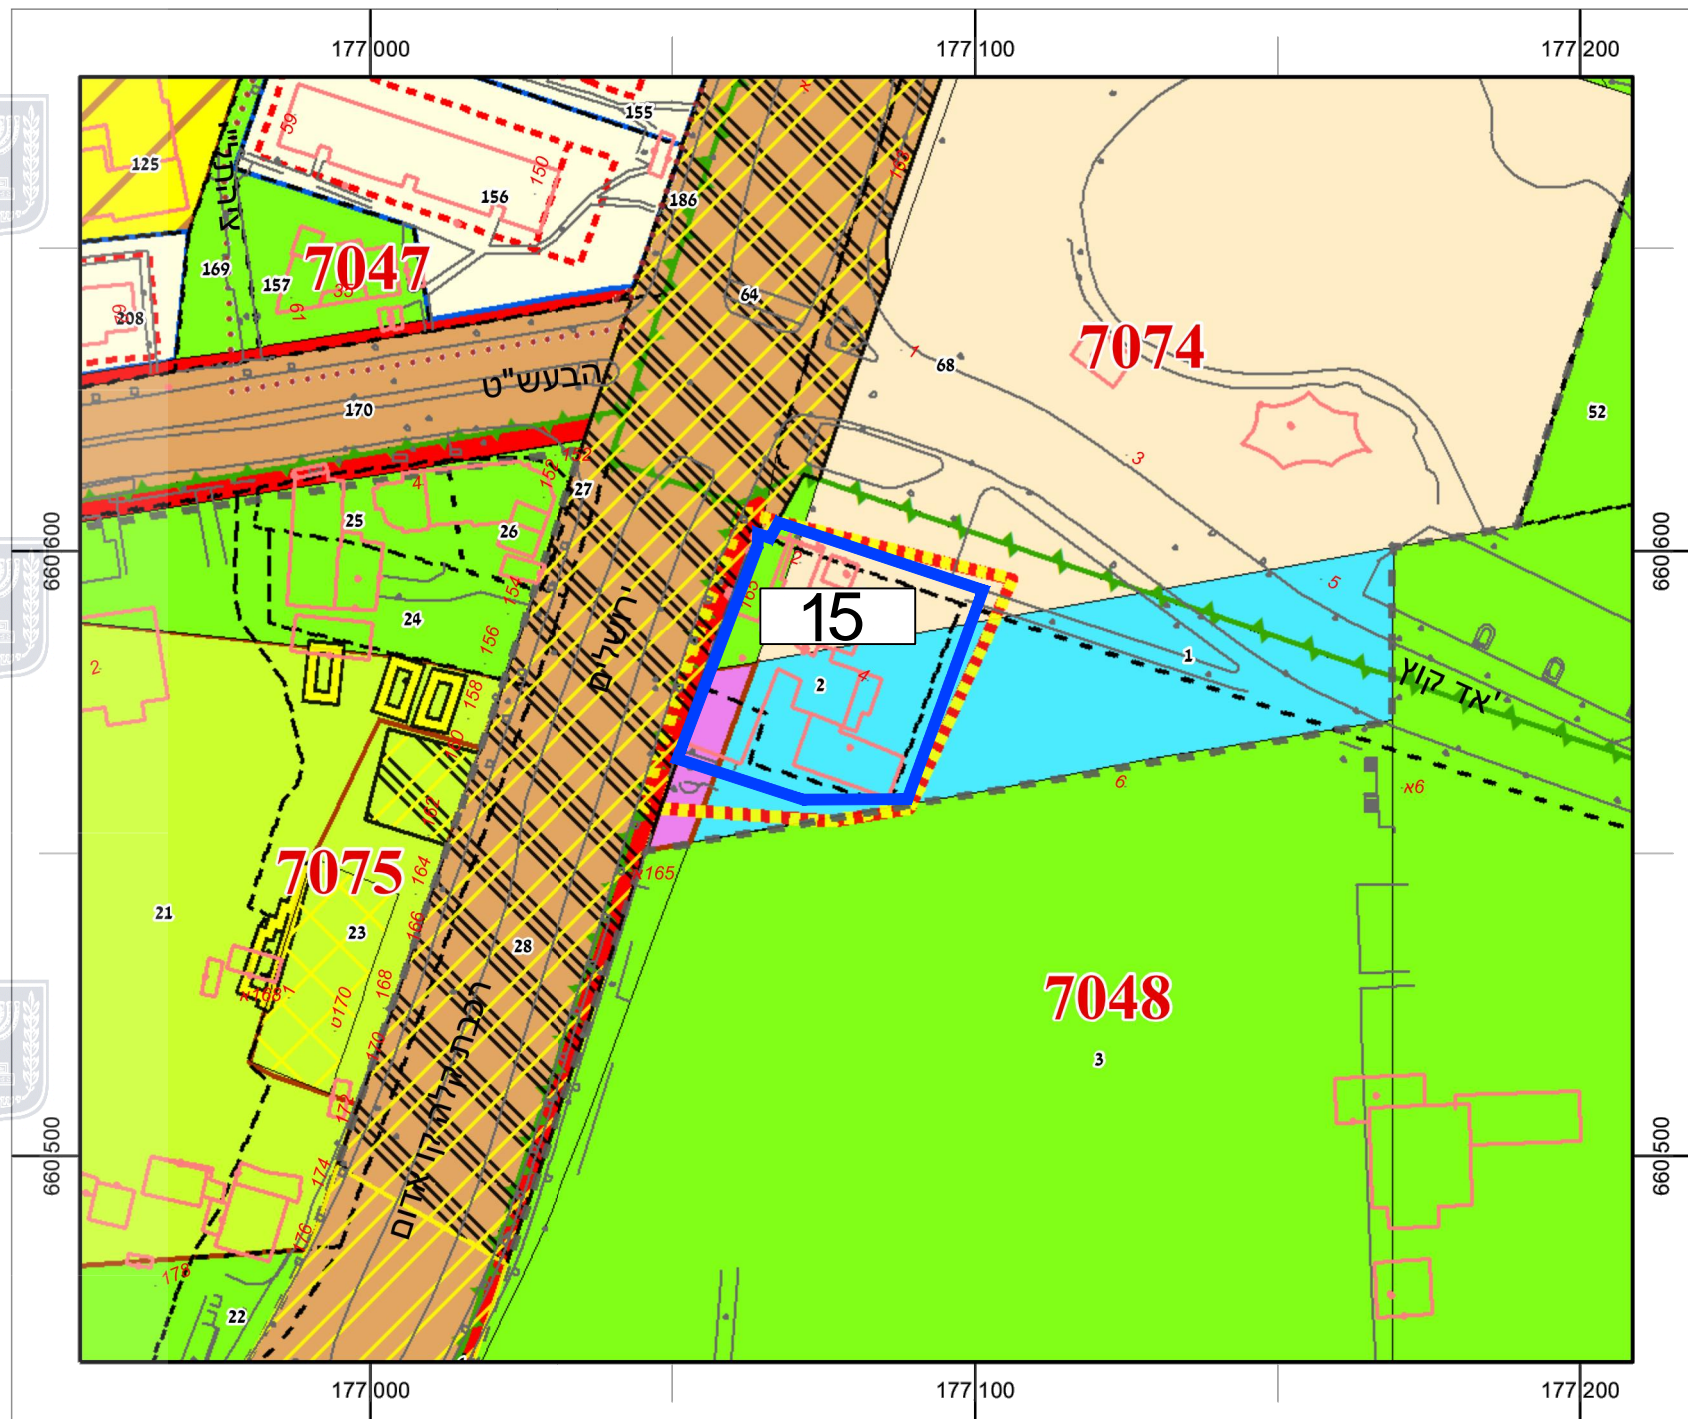

עיריית תל אביב יפו
 אגף תכנון בניה עיר
 מפת יעודי קרקע
 מצב קיים



קנה מידה 1:1,250

- שטח ציבורי פתוח
- אטיק מים
- שטח למתקני הנדסה
- מגורים
- פגיעות מי תהום גבוהה א
- בית באר המיועד לתיעוד
- גבול בתי באר
- גושים
- חלקות

יעודים שאינם כלולים בשטח התוכנית

- דרך קיימת
- דרך מוצעת
- מגורים ה
- שטח לספורט
- מגרש מיוחד
- בנין להריסה
- דרושה תכנית בינוי
- דרך לביטול
- מתקנים טכניים והנדסיים
- רצועת מסילה במפלים הקרקע
- שטח המיועד לתחנה במפלים הקרקע
- גבול מתחם
- קו בנין

עיריית תל אביב - יפו / אגף המיחשוב / מרכז איור ולמידע הנדסי

חוק התכנון והבנייה. התשכ"ה - 1965 תכנית מפורטת

מס' 507-0584706

**תא/4715 "ביארות" - תוכנית שימור
 לבתי הבאר בתל אביב - יפו**

תשריט - מצב מאושר גיליון 6 מתוך 8

מחוז	תל-אביב
מרחב תכנון מקומי	תל אביב-יפו
רשות מקומית	תל אביב-יפו
ישוב	תל אביב-יפו

תכנית בסמכות	מחוזית
איחוד וחלוקה	תכנית הקובעת הוראות לעריכת איחוד וחלוקה בתכנית עתידית הנגזרת מתכנית זו
היתרים או הרשאות	תכנית שמכוחה ניתן להוציא היתרים או הרשאות
מועד הפקה	06.05.2020
שלב	הגשה
שטח התכנית	45.811 דונם
אישורים	קנה מידה 1 : 1250 מהדורה

הפקדה	מתן תוקף
חותמת ועדה מקומית	חותמת ועדה מקומית

חותמת ועדה מחוזית	חותמת ועדה מחוזית
-------------------	-------------------

שמות וזיהוי	
מגיש התכנית	ועדה מקומית תאגיד: ועדה מקומית לתכנון ובנייה תל אביב-יפו
עורך ראשי	אחוד כרמלי תאגיד: עיריית תל אביב-יפו
יוזם התוכנית	ועדה מקומית תאגיד: ועדה מקומית לתכנון ובנייה תל אביב-יפו
בעלי קרקע	
מודד	קאסם סלאחה . מס' רשיון 1354