


**מינהל התכנון**  
 חוק התכנון והבניה, התשכ"ה - 1965  
 מחוז תל-אביב  
 הוועדה המחוזית החליטה ביום:  
 05/07/2021  
 לאשר את התוכנית  
 06/03/2022

תאריך מ"מ י"ד הוועדה המחוזית

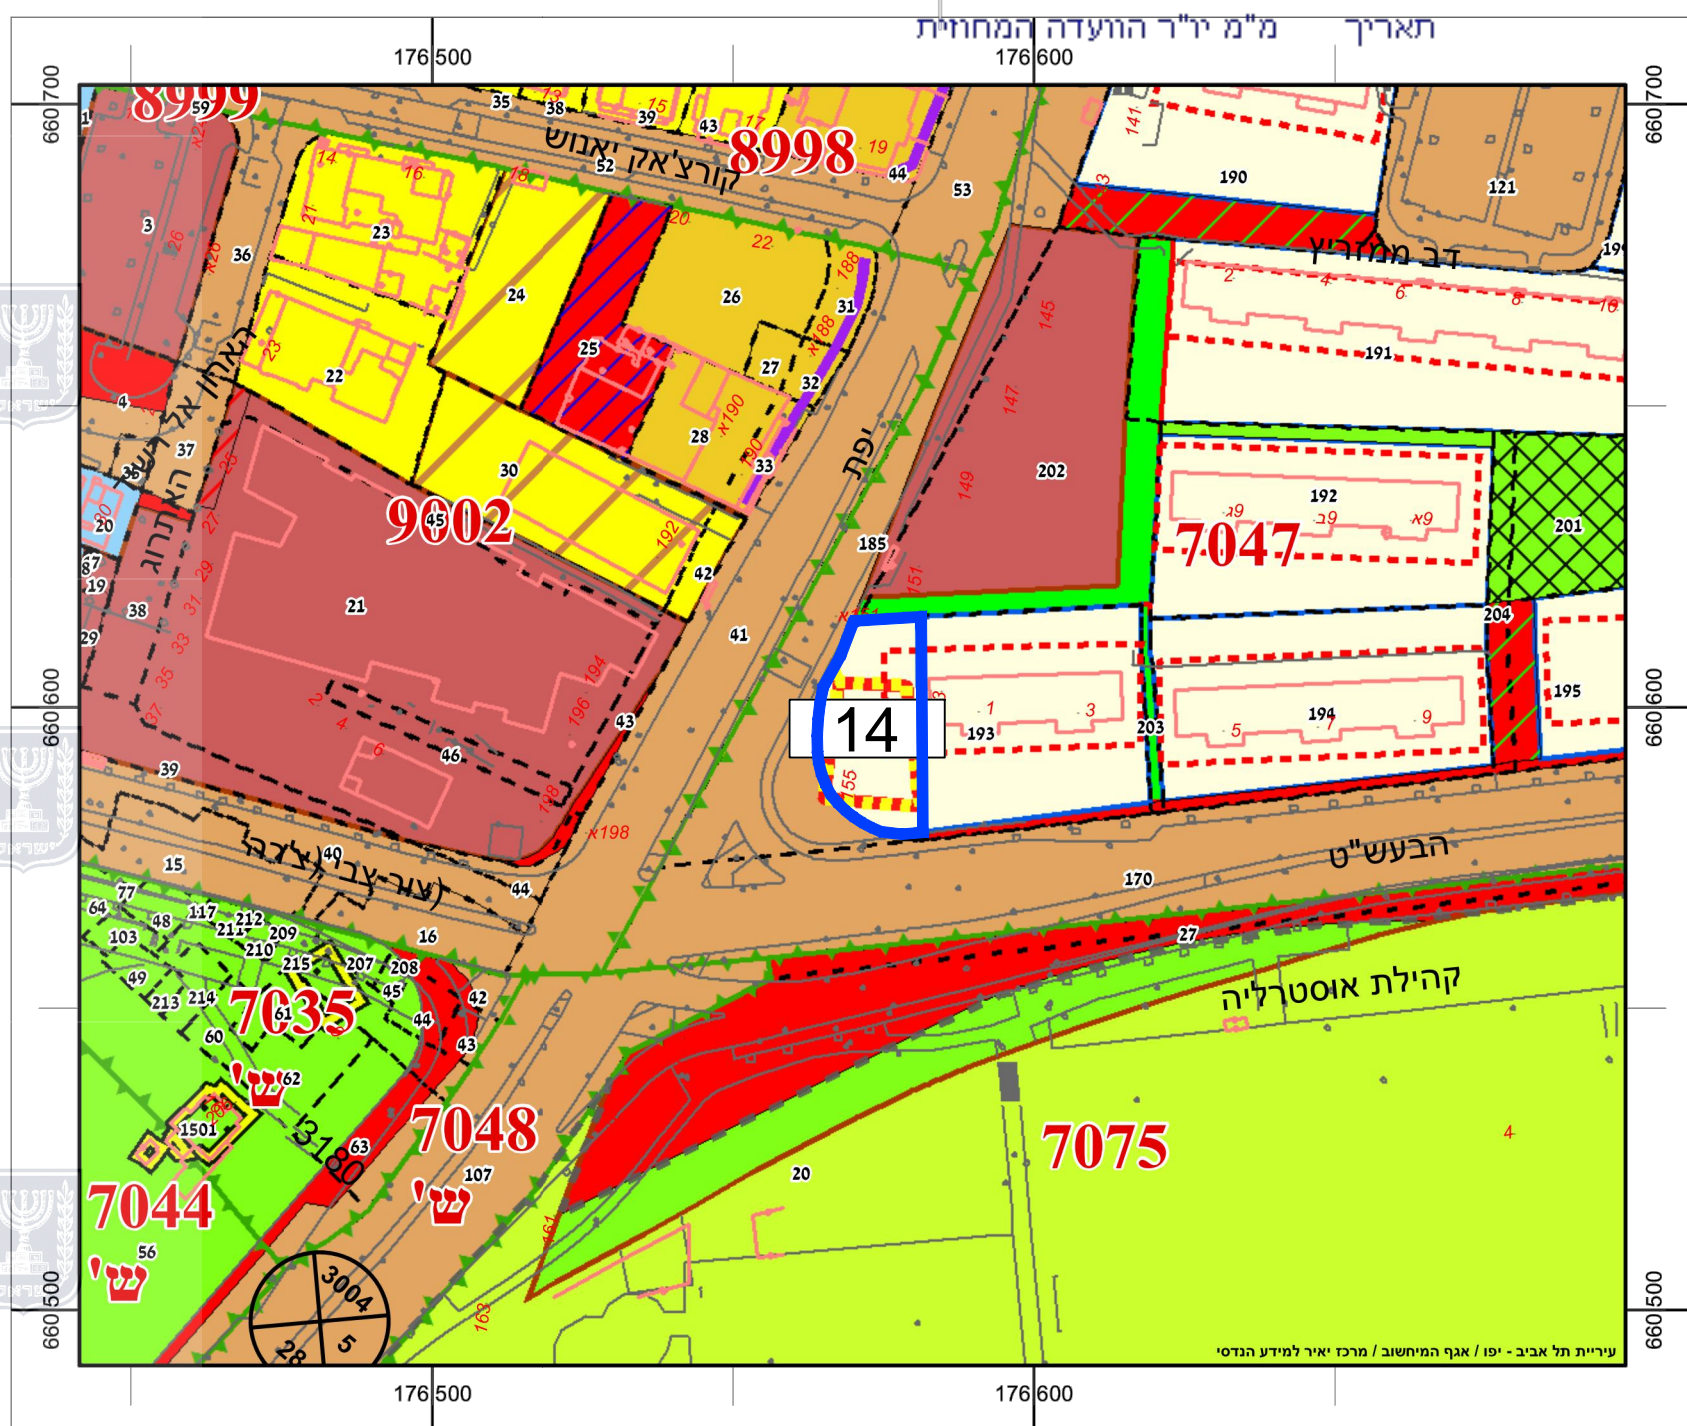

עיריית תל אביב יפו  
 אגף תכנון בניה עיר  
 מפת יעודי קרקע  
 מצב קיים

קנה מידה 1:1,250

- מגורים ה
- פגיעות מי תהום גבוהה א
- בית באר המיועד לתיעוד
- קו בנין
- גבול בתי באר
- גושים
- חלקות

יעודים שאינם כלולים בשטח התוכנית

- דרך קיימת
- דרך מוצעת
- מגורים ב
- מגורים ג
- מגורים ד
- שטח ציבורי פתוח
- שביל להולכי רגל
- בניין ציבור
- שטח לספורט
- מגרש מיוחד
- בנין להריסה
- רפרצלציה
- דרך משולבת
- דרך לביטול
- דרך מיוחדת
- חניה ציבורית
- גבול מתחם
- חזית מסחרית

## חוק התכנון והבנייה. התשכ"ה - 1965

תכנית מפורטת

מס' 507-0584706

ת/א 4715 "בייארות" - תוכנית שימור  
 לבתי הבאר בתל אביב - יפו

תשריט - מצב מאושר גיליון 7 מתוך 8

מחוז	תל-אביב
מרחב תכנון מקומי	תל אביב-יפו
רשות מקומית	תל אביב-יפו
ישוב	תל אביב-יפו

תכנית בסמכות	מחוזית
איחוד וחלוקה	תכנית הקובעת הוראות לעריכת איחוד וחלוקה בתכנית עתידית הנגזרת מתכנית זו
היתרים או הרשאות	תכנית שמכוחה ניתן להוציא היתרים או הרשאות

מועד הפקה	06.05.2020
-----------	------------

שלב	הגשה
-----	------

שטח התכנית	45.811 דונם	קנה מידה	1 : 1250
------------	-------------	----------	----------

אישורים	
---------	--

הפקדה	מתן תוקף
-------	----------

חזרת ועדה מקומית	חזרת ועדה מקומית
חזרת ועדה מקומית	חזרת ועדה מקומית

חזרת ועדה מקומית	חזרת ועדה מקומית
------------------	------------------

### שמות וחתימות

מגיש התכנית	ועדה מקומית	חתימה:
עורך ראשי	אהוד כרמלי	חתימה:
יוזם התוכנית	ועדה מקומית	חתימה:
בעלי קרקע		
מודד	קאסם סלאחיה . מס' רשיון 1354	חתימה: