


מצב מאושר

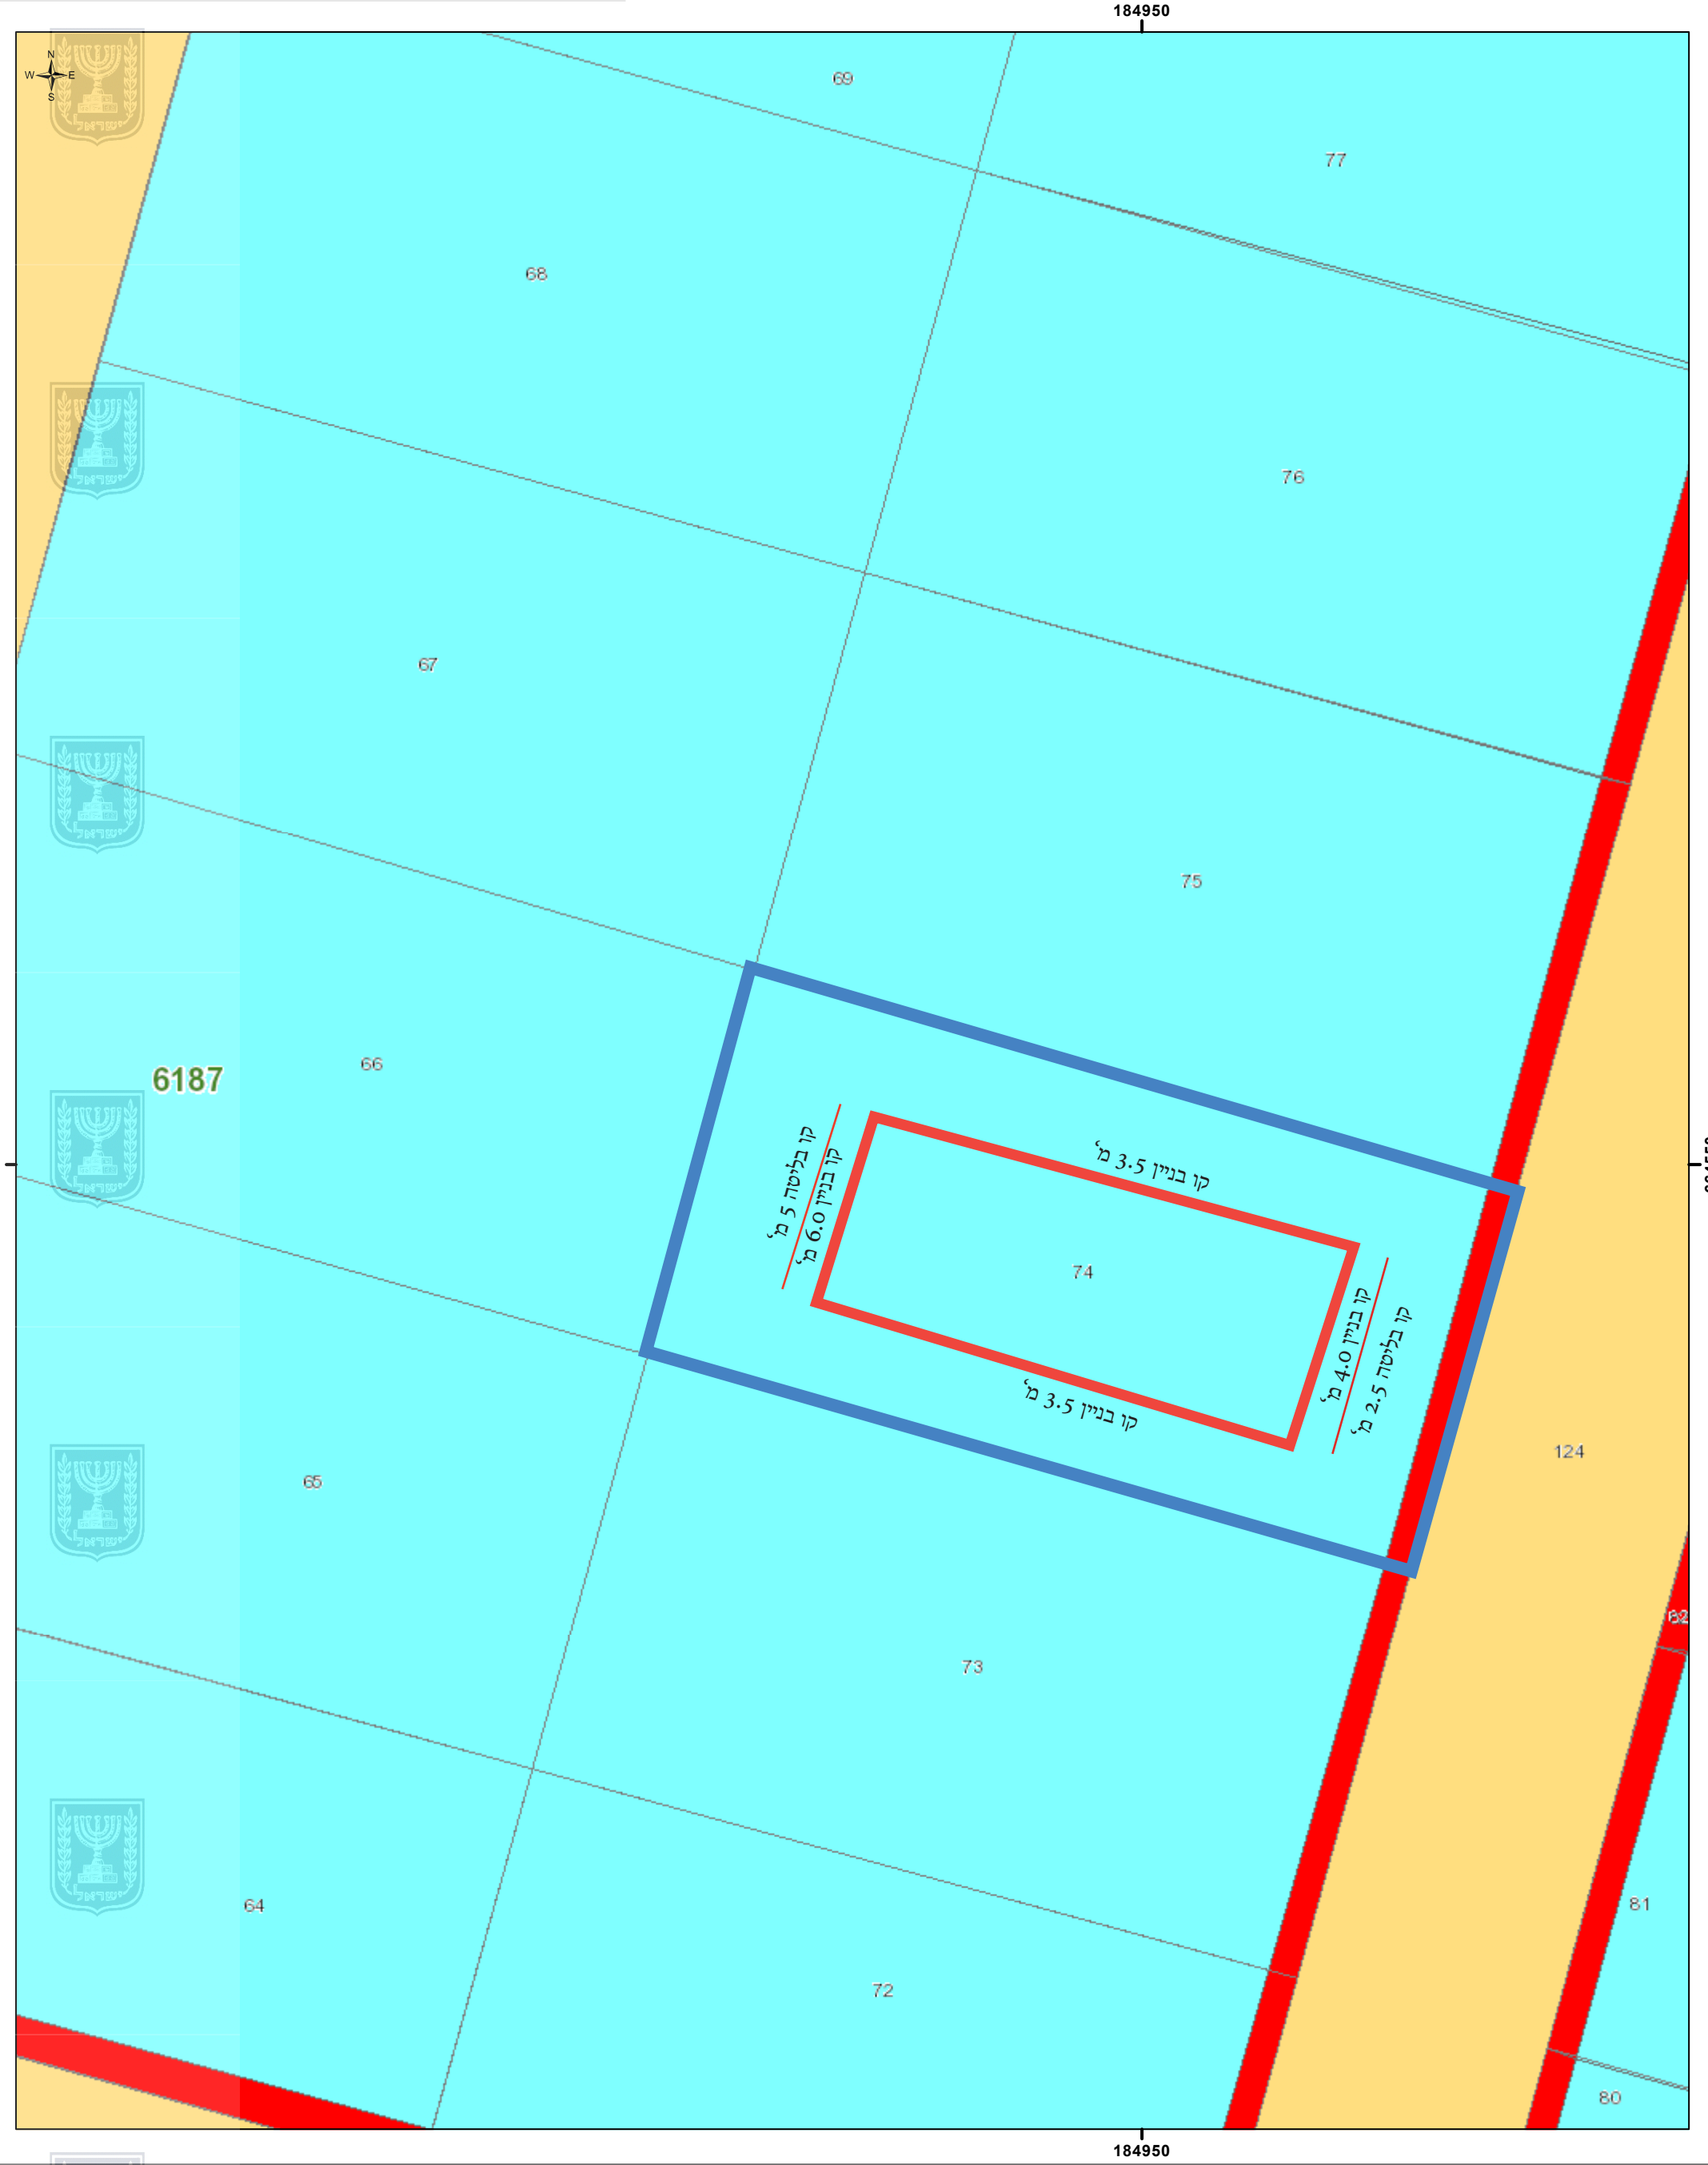

October 2, 2019

שכונות

יעודי קרקע

דרך קיימת מאושרת

דרך מוצעת


מגורים ב

1:250

000100250.005 km



מפת התמצאות

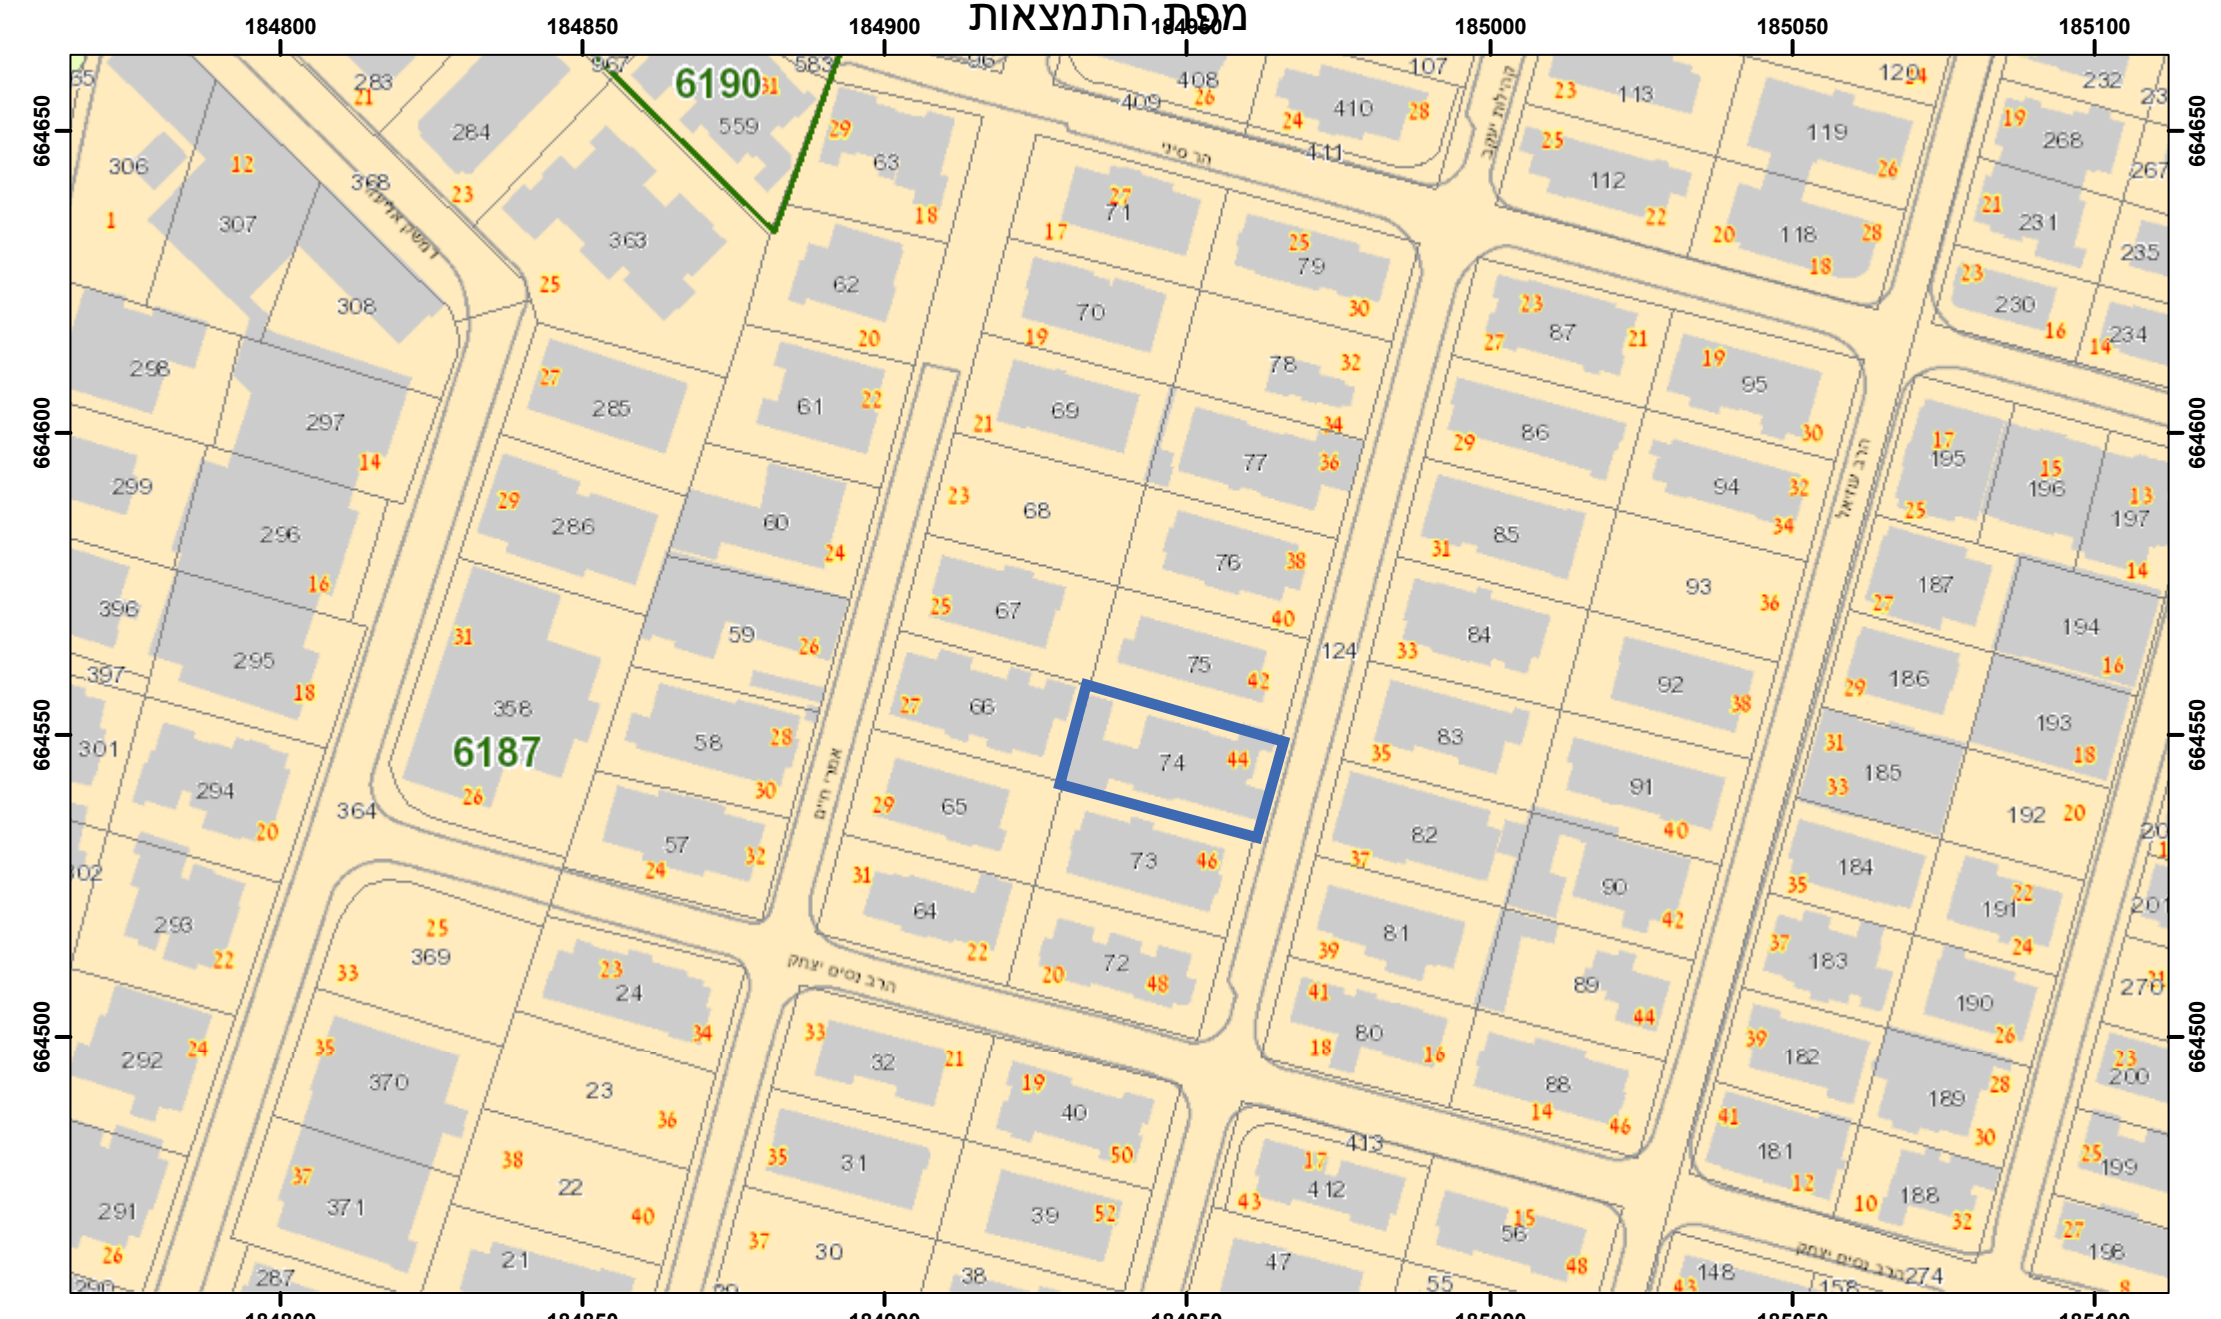

October 2, 2019


שכונות

1:1,250

0 0.0090.01 0.02 km



הגויים סביבה

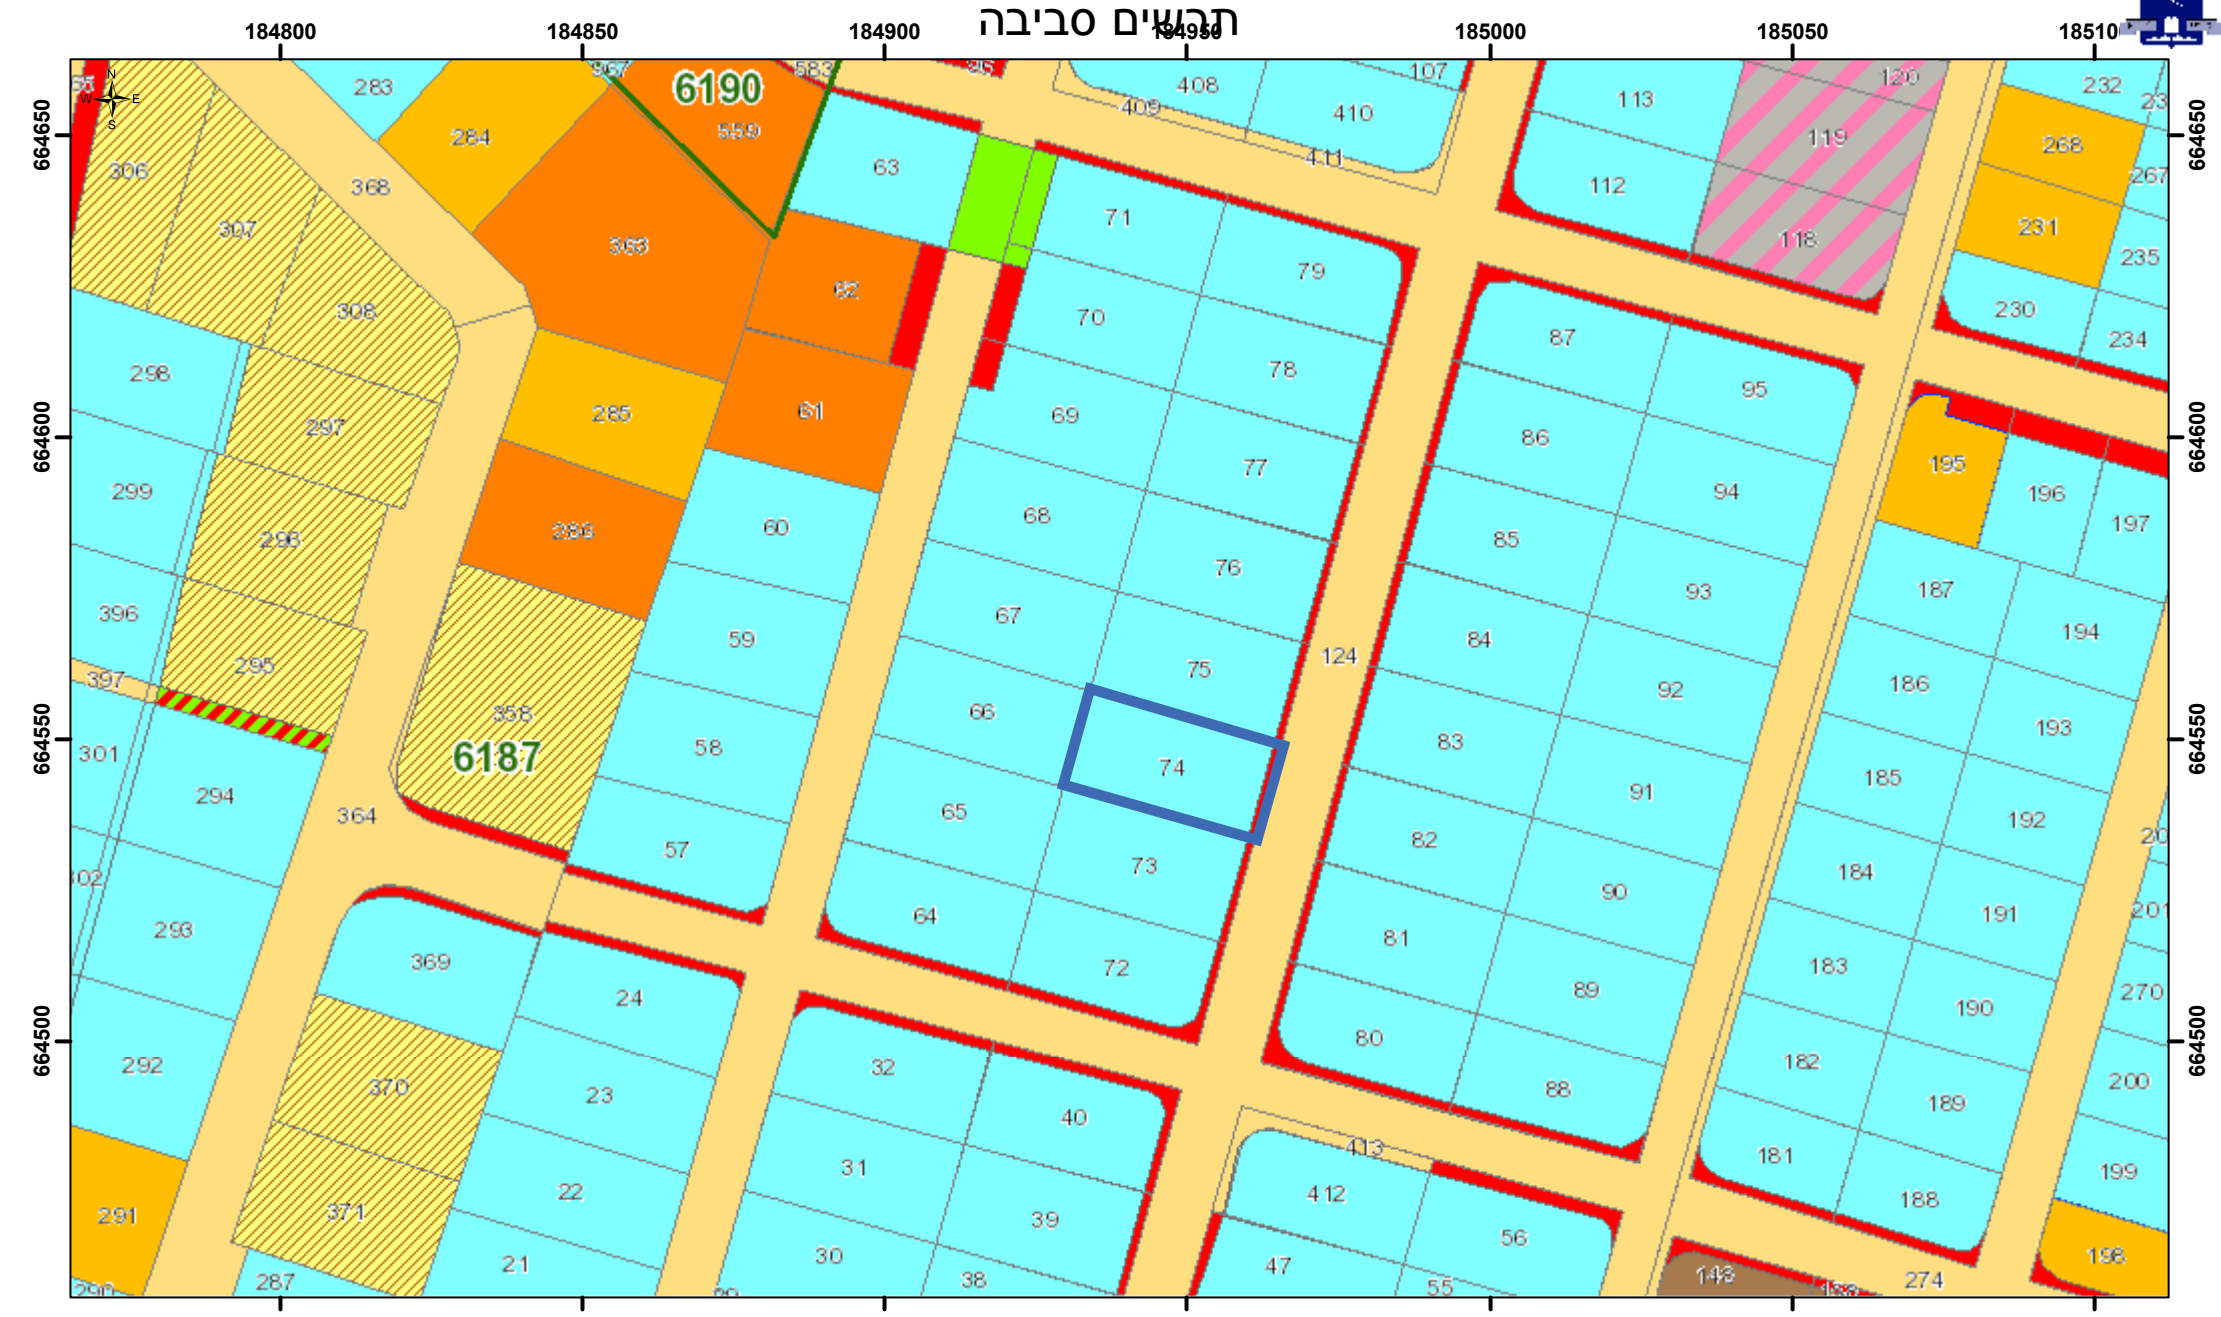

October 2, 2019

שכונות

יעודי קרקע

דרך קיימת מאושרת

דרך מוצעת

מגורים ב

מגורים מיוחד

בנייני ציבור

ציבורי פתוח

שביל להולכי רגל

מגורים מיוחד

בנייני ציבור

יעודי מבאת

מגורים ב

מגורים מיוחד

בנייני ציבור

מגורים ב

מגורים מיוחד

בנייני ציבור

בנייני ציבור

1:1,250

0 0.0090.01 0.02 km



מצב מאושר

מס' תכנית 501-0794610

שינויים ותוספות להקמת
בנין חדש, לרבות עפ"י תמ"א 38

גליון 1 מתוך 1

תחולה	רקע
תיאור	מצב מאושר
תאריך עריכת הנספח	06/05/2020
קנ"מ	1:250
תרשימים נוספים	קנ"מ
שמות וזתימות:	
עורך הנספח	שם: מרגלית שמרן תאגיד: