




מקרה		חוק התכנון והבנייה, התשכ"ה - 1965																											
מספר הדרכן	5	גבול תכנית	תכנית מפורטת																										
חוות דעתך	140	א שטח וספורה																											
קווי בין	1234	גבול אושם וספורה																											
חוות דעתך	5	גבול חלקה וספורה																											
<table border="1"> <tr><td>מגורים ד'</td><td></td></tr> <tr><td>שטח ציבורי פתוח</td><td></td></tr> <tr><td>דרך מאושרת</td><td></td></tr> <tr><td>זיקת הנאה למעבר ברכב</td><td></td></tr> <tr><td>חניה</td><td></td></tr> <tr><td>שטח לאיחוד וחלוקת חדשה</td><td></td></tr> <tr><td>מבנה להריסה</td><td></td></tr> <tr><td> מידות</td><td>—</td></tr> <tr><td> חזית מסחרית</td><td>—</td></tr> <tr><td>קו בניין עלי</td><td>—</td></tr> <tr><td>קו בניין</td><td>—</td></tr> <tr><td>עץ/עצים לשימור</td><td></td></tr> <tr><td>עץ/עצים לעקירה</td><td></td></tr> </table>		מגורים ד'		שטח ציבורי פתוח		דרך מאושרת		זיקת הנאה למעבר ברכב		חניה		שטח לאיחוד וחלוקת חדשה		מבנה להריסה		מידות	—	חזית מסחרית	—	קו בניין עלי	—	קו בניין	—	עץ/עצים לשימור		עץ/עצים לעקירה		מ"ס 503-0680546	
מגורים ד'																													
שטח ציבורי פתוח																													
דרך מאושרת																													
זיקת הנאה למעבר ברכב																													
חניה																													
שטח לאיחוד וחלוקת חדשה																													
מבנה להריסה																													
מידות	—																												
חזית מסחרית	—																												
קו בניין עלי	—																												
קו בניין	—																												
עץ/עצים לשימור																													
עץ/עצים לעקירה																													
גב/מ/ק/3/431, התחדשות עירונית מתחם א' הרסתדרות																													
תשריט מצב מוצע																													
<table border="1"> <tr><td>מחוז</td><td>תל-אביב</td></tr> <tr><td>מרחב תכנון מקומי</td><td>גבעתיים</td></tr> <tr><td>רשות מקומית</td><td>גבעתיים</td></tr> <tr><td>ישוב</td><td>גבעתיים</td></tr> <tr><td>תכנית בסמכות</td><td>מקומית</td></tr> <tr><td>איחוד וחלוקת</td><td>איחוד ו/או חלוקה ללא הסכמת כל הבעלים בכל תחום התכנית/בחלק מתחום התכנית</td></tr> <tr><td>היתרים או הרשאות</td><td>תכנית שמקורה ניתן להוציא היתרים או הרשאות</td></tr> <tr><td>מונח תדפיס התשריט</td><td>27</td></tr> <tr><td>מועד הפקה</td><td>20/12/2020</td></tr> <tr><td>טבלה התכנית</td><td>4.972 דונם קנה מידה 1:250</td></tr> </table>				מחוז	תל-אביב	מרחב תכנון מקומי	גבעתיים	רשות מקומית	גבעתיים	ישוב	גבעתיים	תכנית בסמכות	מקומית	איחוד וחלוקת	איחוד ו/או חלוקה ללא הסכמת כל הבעלים בכל תחום התכנית/בחלק מתחום התכנית	היתרים או הרשאות	תכנית שמקורה ניתן להוציא היתרים או הרשאות	מונח תדפיס התשריט	27	מועד הפקה	20/12/2020	טבלה התכנית	4.972 דונם קנה מידה 1:250						
מחוז	תל-אביב																												
מרחב תכנון מקומי	גבעתיים																												
רשות מקומית	גבעתיים																												
ישוב	גבעתיים																												
תכנית בסמכות	מקומית																												
איחוד וחלוקת	איחוד ו/או חלוקה ללא הסכמת כל הבעלים בכל תחום התכנית/בחלק מתחום התכנית																												
היתרים או הרשאות	תכנית שמקורה ניתן להוציא היתרים או הרשאות																												
מונח תדפיס התשריט	27																												
מועד הפקה	20/12/2020																												
טבלה התכנית	4.972 דונם קנה מידה 1:250																												
אישורים																													

תרשים ה证实אות - קנ"מ 1:6000

תרשים סביבה - קנ"א 1:1500

טבלת גושים וחלוקת*			
מספר גוש במחלקו	מספר חלקות בשלםותן	חלק/ כל הגוש	מספר גוש
161-164		חלק	6162

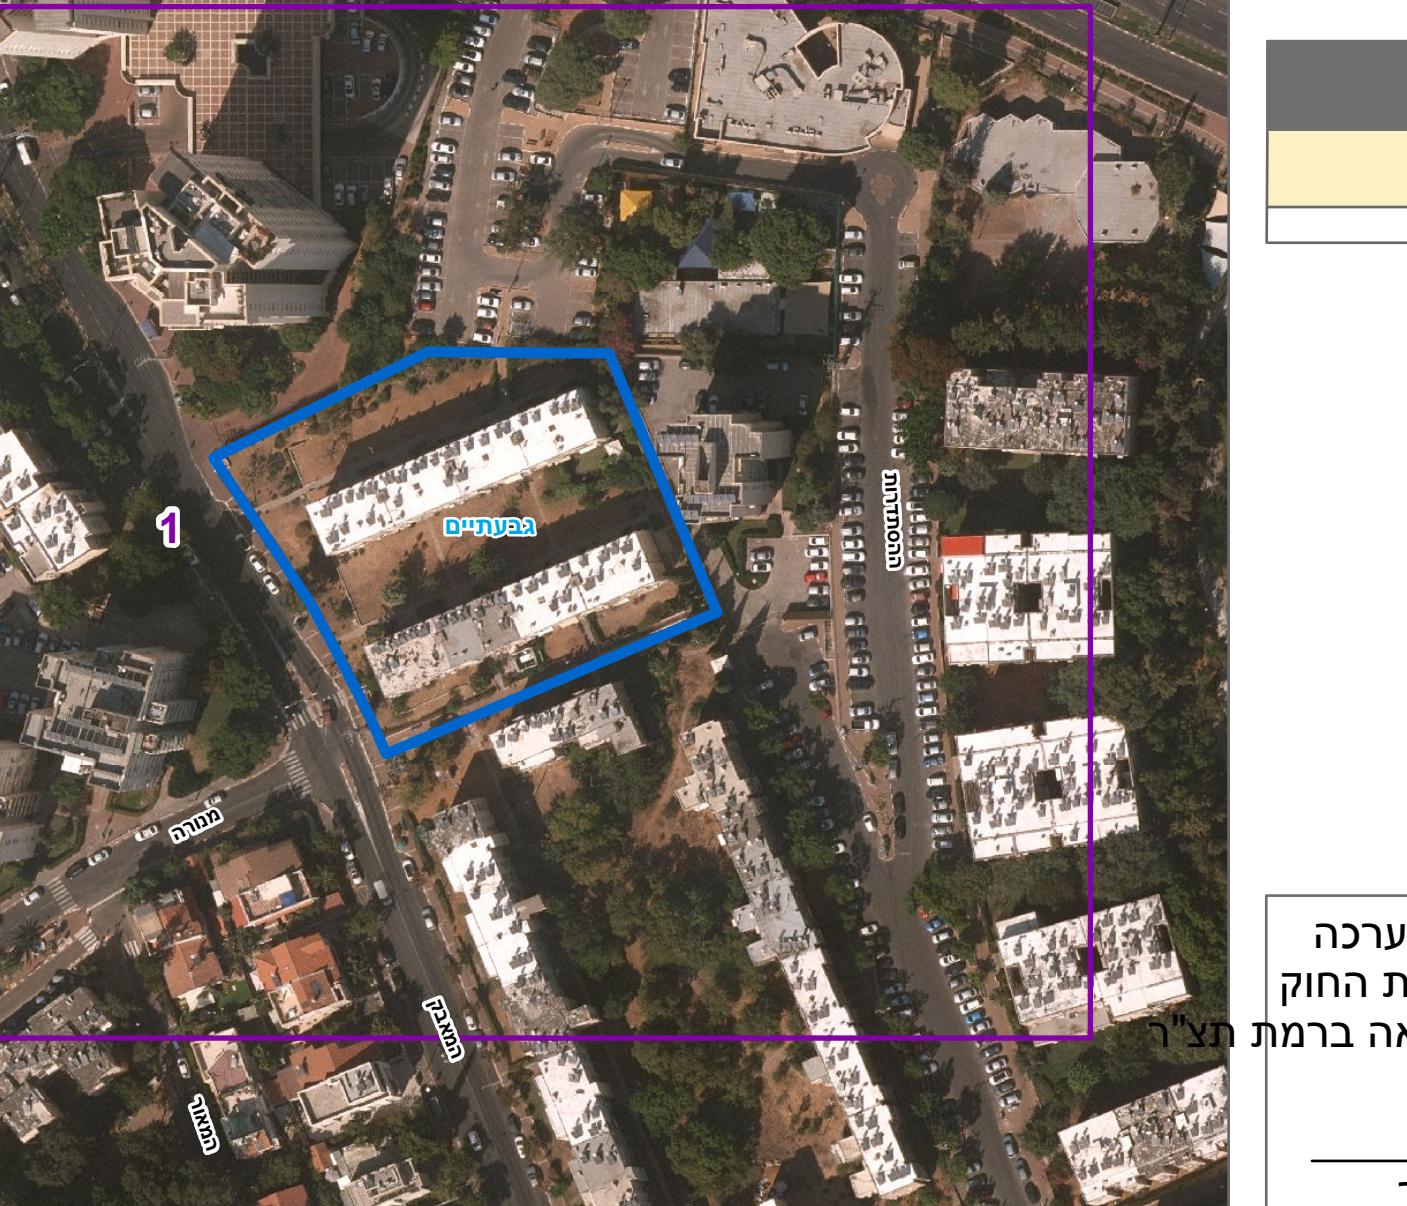

* הרשימה המלאה מפורטת בהוראות התכנית / בהודעה שפורסמה בעיתונות וברשומות הריני מצהיר בזאת כי המפה הטופוגרפית/המצביה המהווה רקע לתוכנית על ידי ביום 26.04.2018 והיא הוכנה לפי הוראות נוהל מבא"ת ובהתאם ולתקנות המודדים שבתקוף. דיקן הקו הכחול והקדסטר: מדידה אנליטי