

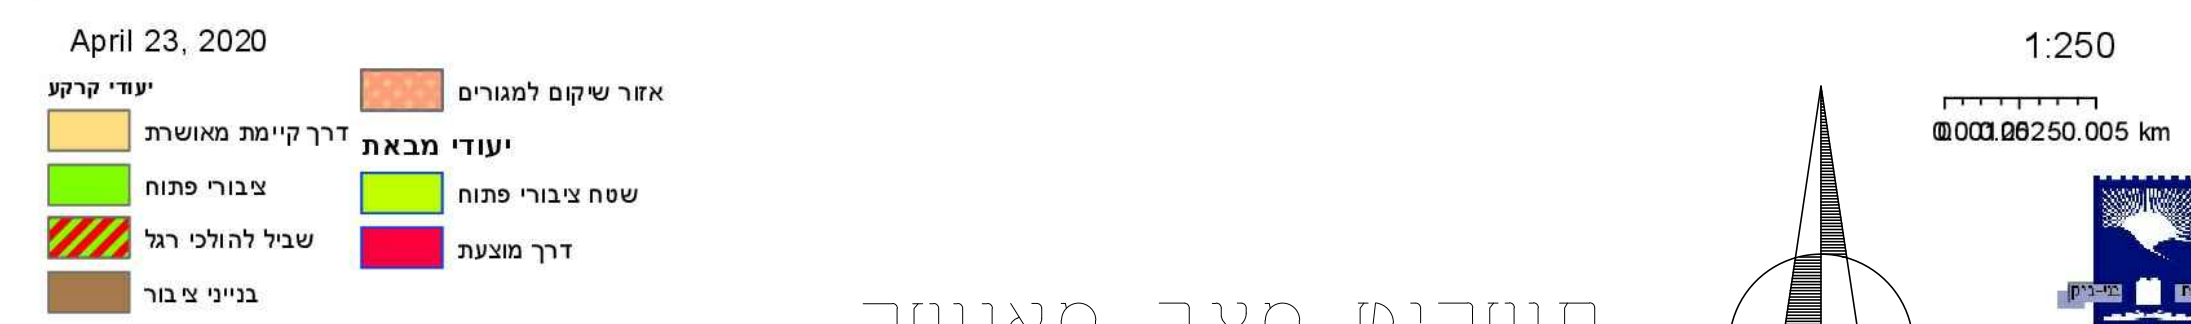
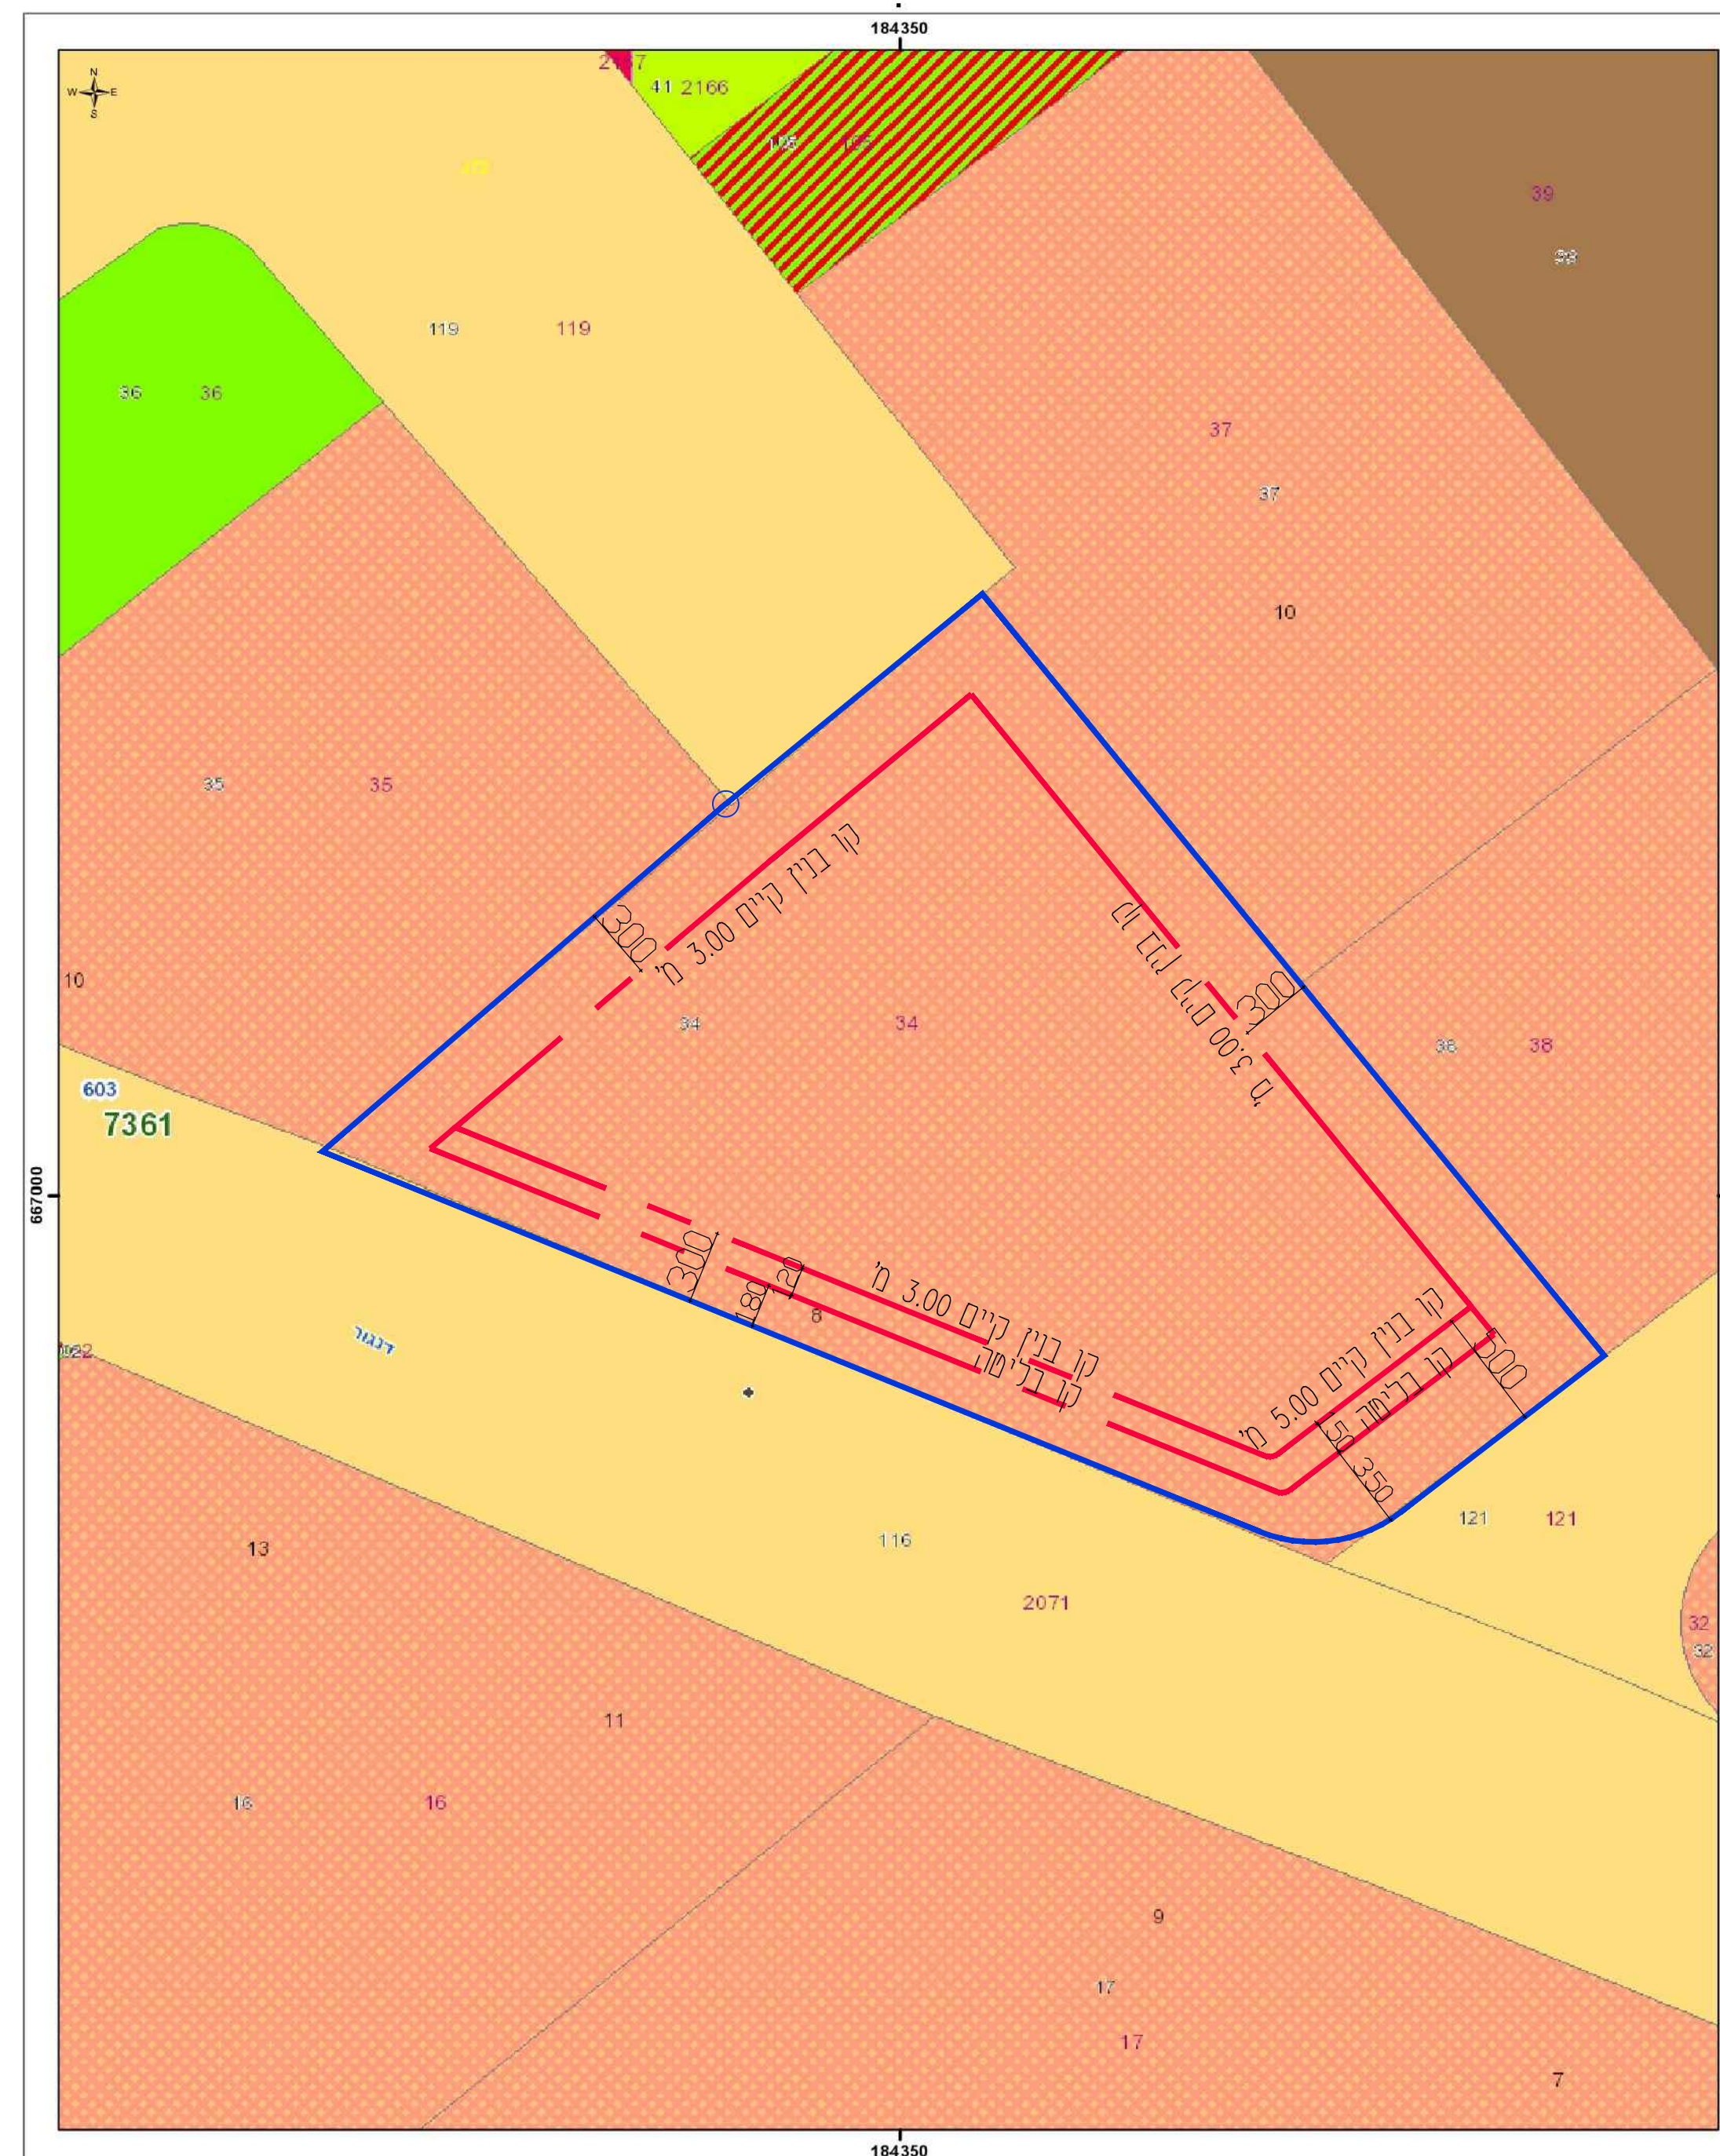


תרשים סביבה
קני"מ 1:1250

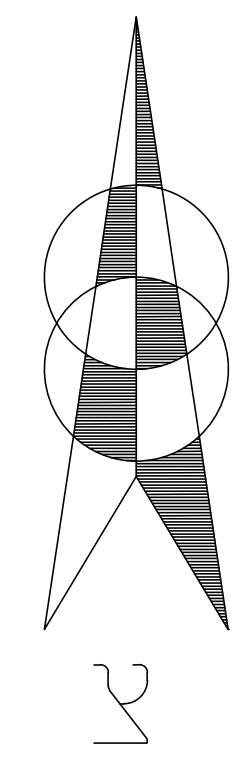

תשרים מצב מאושר
קני"מ 1:250

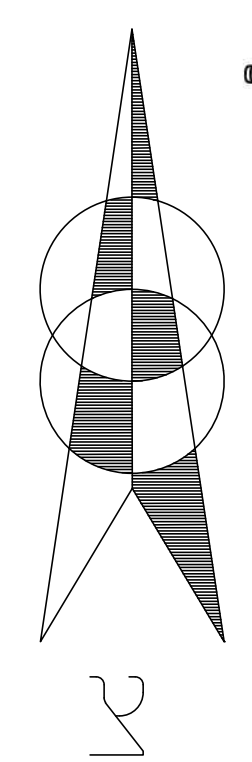

תכנית מס' 501-0839308
פנימיים ברח' דנגור 8 בני ברק

הרחבת יחיד קיימת ופנימיים בקווי בנין
ברח' דנגור 8

תוכנית מצב מאושר


סוג התכנית: תכנית מפורטת
סמכות ראשית: ועדה מקומית
היתרים או הרשאות: תכנית שניתן מכוחה להוציא היתרים

מחוז: תל אביב
מרחב תכנון מקומי: בני ברק
רשות מקומית: בני ברק
ישוב: בני ברק
שטח התכנית: 1,012 מ"ר
קנה מידה: 1:250

גושים וחלקות בתכנית:

גוש	סוג הגוש	חלקות בשכמותן	חלקי חלקות
7361		34	

שלב: הפקדה מהדורה: 1 תאריך: 4.2020
חותמת מוסד התכנון:

 

שמות וחתימות:

חתימה	שם:	מס' תע"מ	מס' ת"ז	מס' ת"ד
יזום התכנית	שם: אלמשעלי יעקב בשם דיירי הבנין כתובת: דנגור 8 בני ברק	053-3103934	035094879	ני"ד:
מגיש התכנית	שם: אלמשעלי יעקב בשם דיירי הבנין כתובת: דנגור 8 בני ברק	053-3103934	035094879	ני"ד:
בעל הזכויות בבקרקע	שם: אלמשעלי יעקב בשם דיירי הבנין כתובת: דנגור 8 בני ברק	053-3103934	035094879	ני"ד:
עורך התכנית	שם: זילברברג יצחק כתובת: הרב מימון 25 בני ברק	053-3113003	03-9255921	ני"ד: