


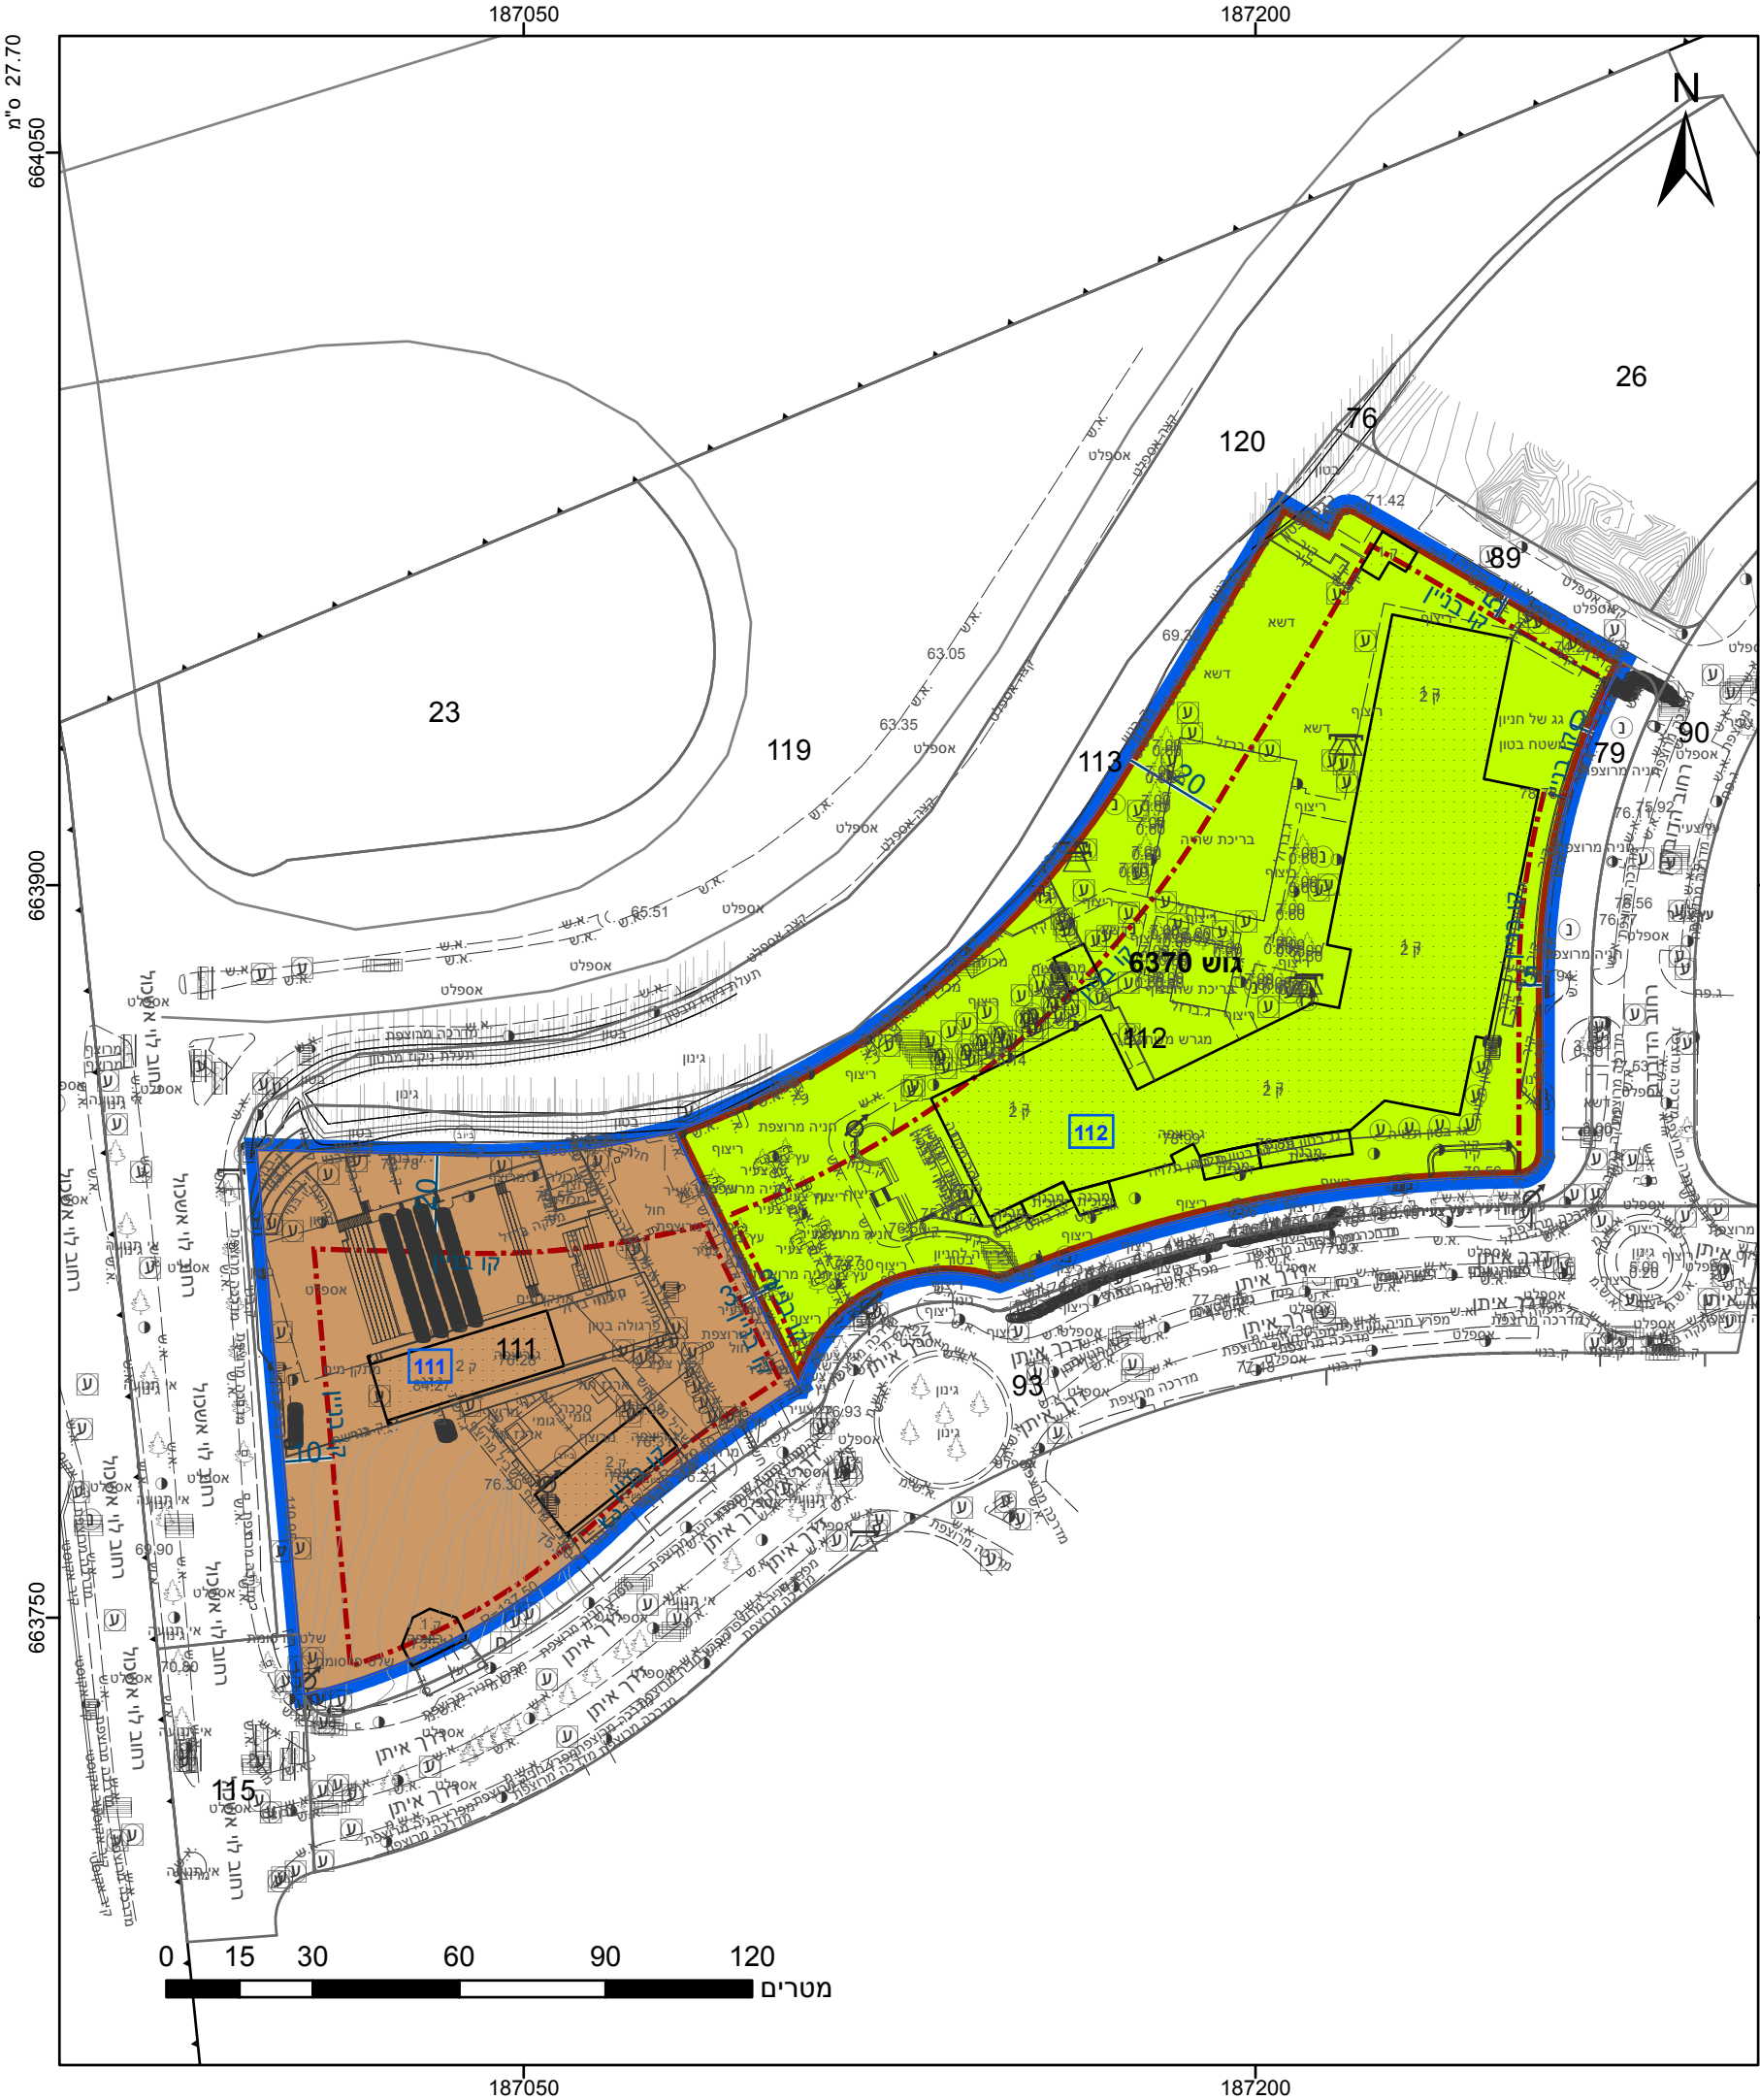

מקרא

גבול התכנית

גוש 1234

גבול גוש ומספרו

5

תא שטח ומספרו

1

מספר הדרך

2

קווי בנין

3

רוחב הדרך

4

מבנים ומוסדות ציבור

ספורט ונופש

מידות

קו-בנין

שמות*

ועדה מקומית ותאגיד: וועדה מקומית לתכנון ובניה קרית אונ

עורך ראשי

יזם

מגיש תכנית

עורך ראשי

יזם

אישורים בתכנית מס' 508-0734061

הריני מצהיר בזאת כי המפה הטופוגרפית/המצבית המהווה רקע לתכנית זו, נערכה על ידי ביום 04.02.2019 והיא הוכנה לפי הוראות נוהל מבא"ת ובהתאם להוראות החוק ולתקנות המודדים שבתוקף. דיוק הקו הכחול והקדסטר: מדידה אנליטית מלאה ברמת תצ"ר

לייפמן לאוניד

שם המודד

832

מספר רשיון

תאריך

חתימה

שם המודד

832

מספר רשיון

תאריך

חוק התכנון והבנייה, התשכ"ה - 1965	
תכנית מפורטת	
מס' 508-0734061	
העברת שטח בניה למגרש הקאנטרי	
תשריט מצב מוצע	
גיליון 1	מתוך 1
מחוז	תל-אביב
מרחב תכנון מקומי	קרית אונ
רשות מקומית	קרית אונ
ישוב	קרית אונ
תכנית בסמכות	מקומית
איחוד וחלוקה	ללא איחוד וחלוקה
היתרים או הרשאות	תכנית שמכוחה ניתן להוציא היתרים או הרשאות
מונה תדפיס התשריט	10
מועד הפקדה	30/11/2020
שטח התכנית	24.987 דונם
קנה מידה	1:1500
שמות*	
מגיש תכנית	ועדה מקומית ותאגיד: וועדה מקומית לתכנון ובניה קרית אונ
עורך ראשי	אבישי גרינצל
יזם	תאגיד: מצלואי חברה לבנין בע"מ ויסכא קאנטרי בע"מ

בעלי ענין בקרקע*
בבעלות רשות מקומית
תאגיד: עיריית קרית אונ

טבלת גושים וחלקות*			
מספר גוש	חלק/ כל הגוש	מספרי חלקות בשלמותן	מספרי חלקות בחלקיותן
6370	חלק	111-112	



שנת צילום אוויר: 2017-2018

מספר תכנית: 508-0734061, מספר גירסת תשריט: 10