


מינוח התכנון
 חוק התכנון והבניה, התשכ"ח - 1965
 מחוזתל-א"ב
 הוועדה המחוזית החליטה ביום:
 07/06/2021

לאשר את התוכנית
 26/10/2021
תרשים מגרש
 תאריך יו"ר הוועדה המחוזית

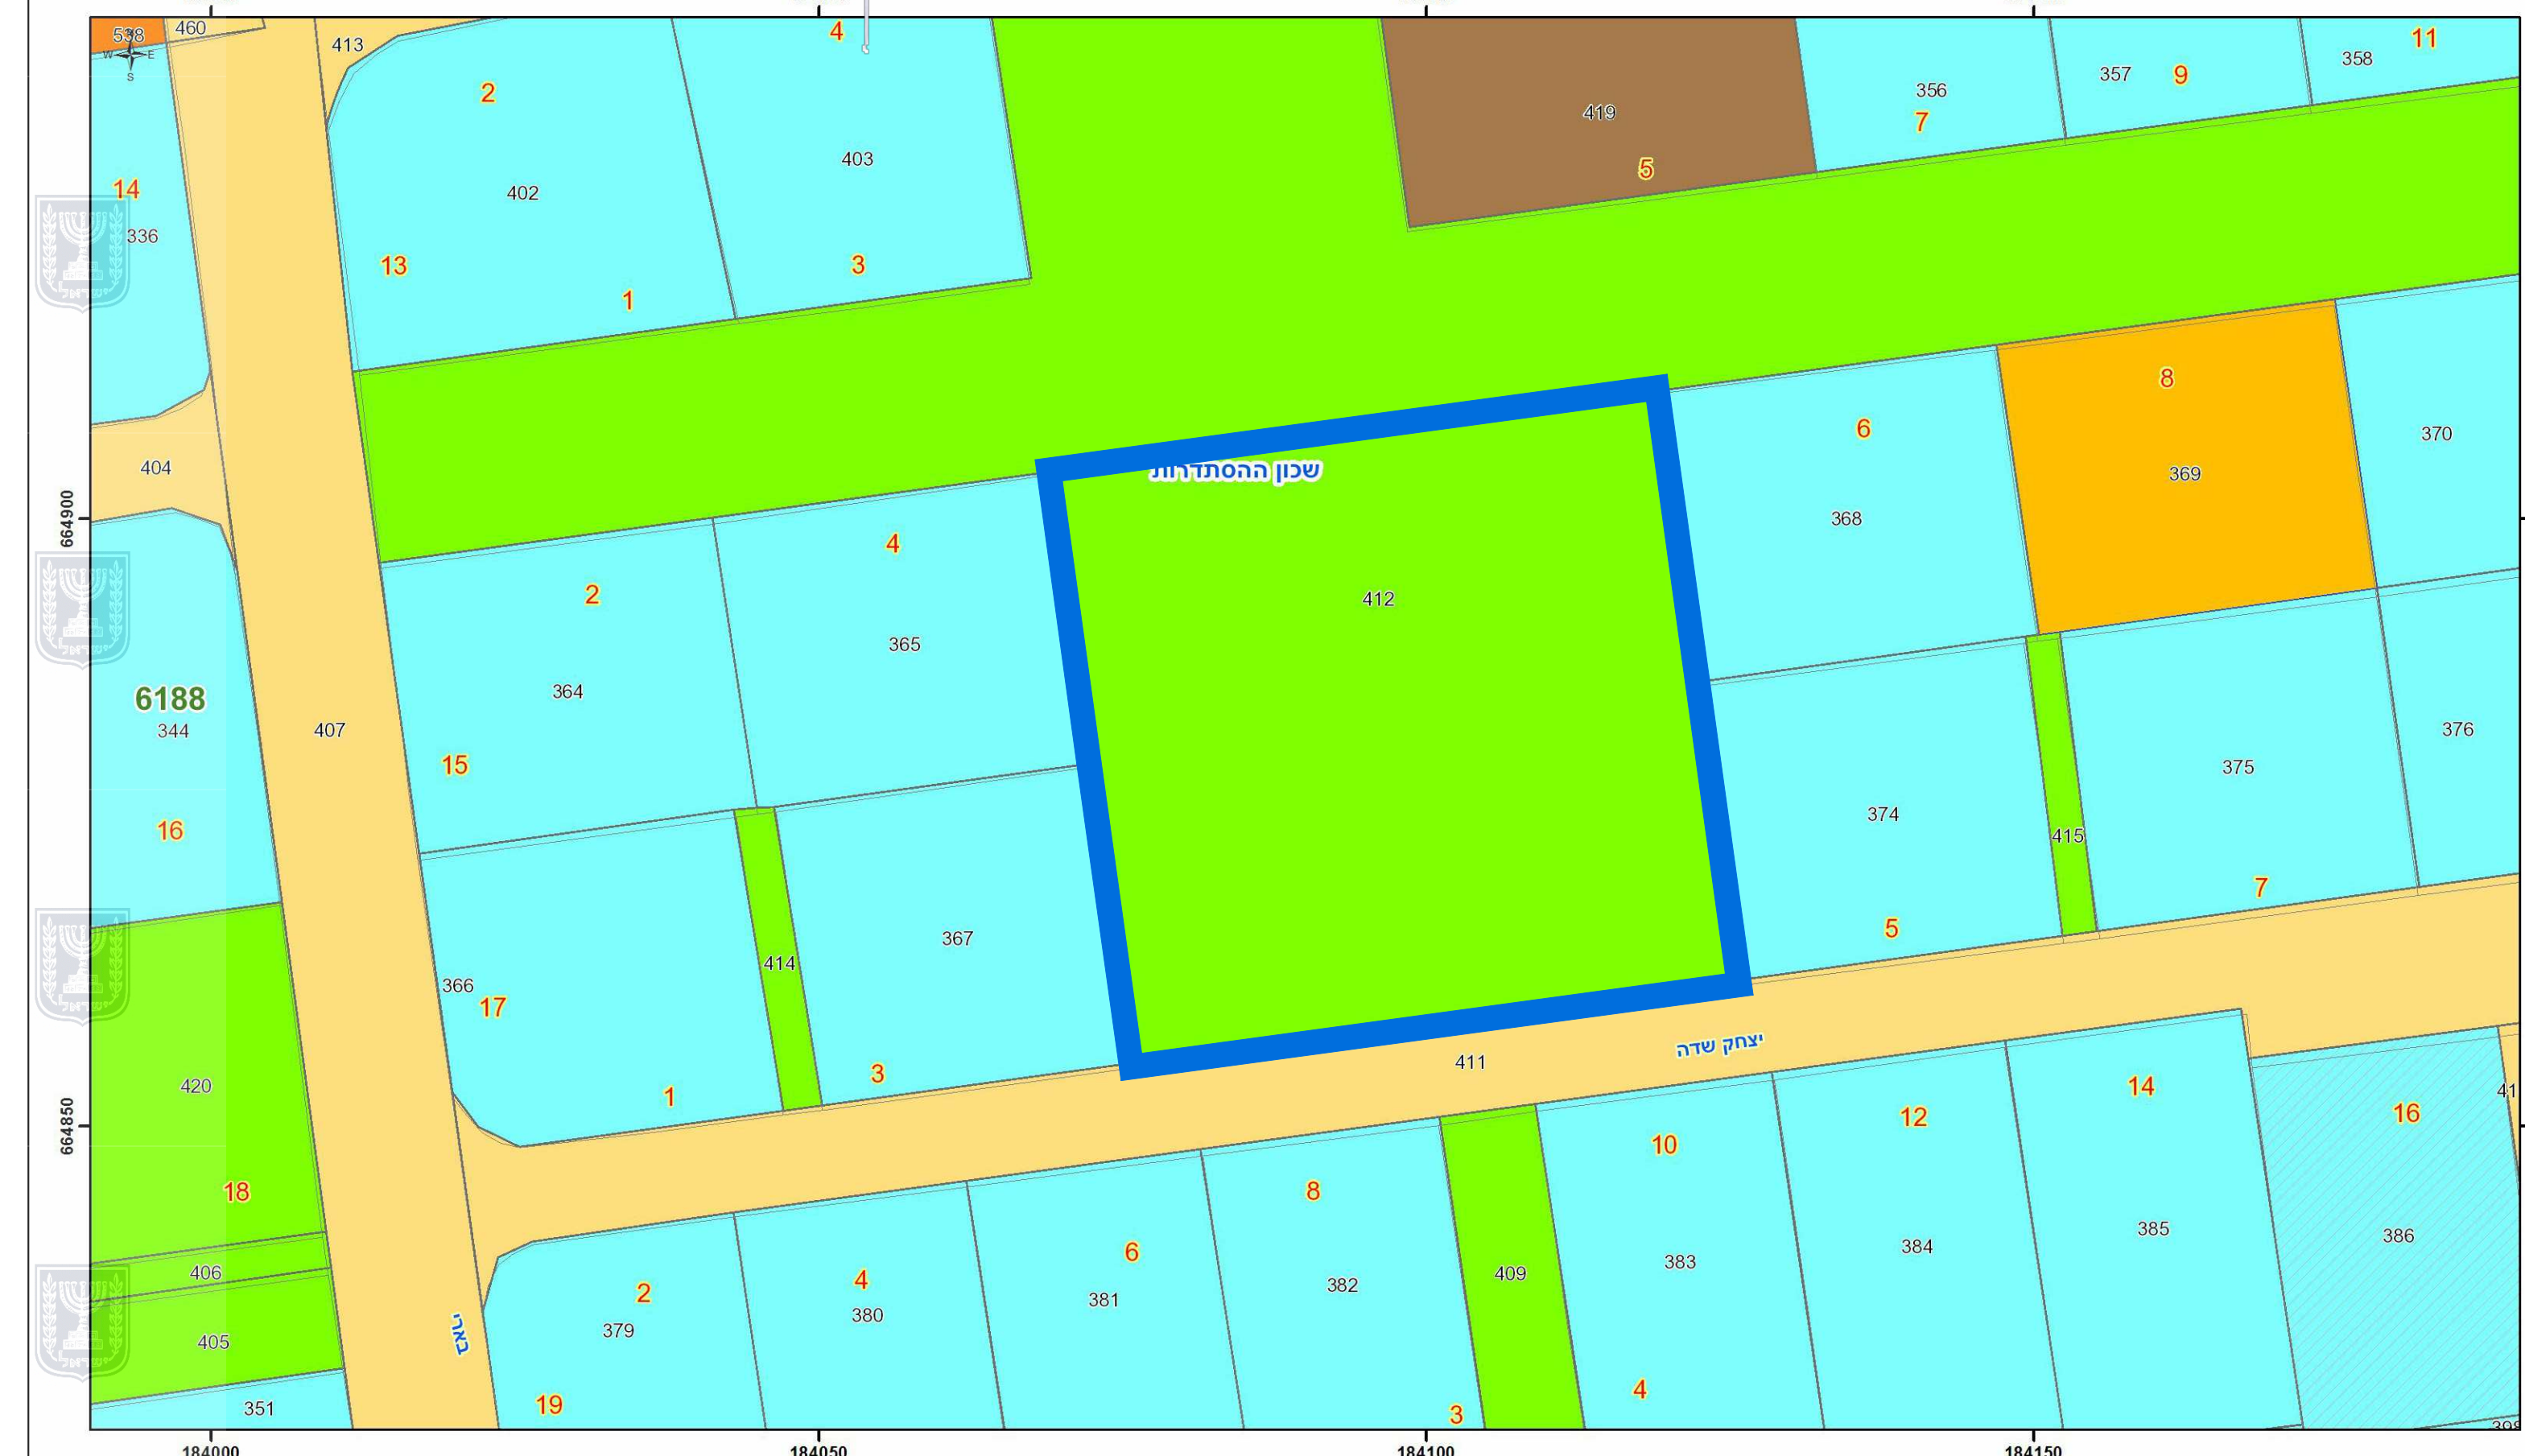

August 27, 2018

1:500

0 0.003750.0075 0.015 km

שכונות	מגורים מיוחד	יעודי מבאת
יעדי קרקע	ציבורי פתוח	מגורים ב
דרך קיימת מאושרת	בנייני ציבור	
מגורים ב	מגורים ב+ח. מסחרית	



August 27, 2018

1:1,250

0 0.00750.015 0.03 km

שכונות	מגורים ב	בנייני ציבור
יעדי קרקע	מגורים מיוחד	מגורים ב+ח. מסחרית
דרך קיימת מאושרת	ציבורי פתוח	יעודי מבאת
דרך מוצעת	שביל להולכי רגל	מגורים ב

תכנית מס' 501-0680512

חלוקת מגרש לשב"צ ושצ"פ ברח' רמז

תכנית מפורטת
מצב מאושר

איחוד וחלוקה	מסכות ראשית	אופי התכנית
כולל איחוד וחלוקה	ועדה מחוזית	תכנית שניתן מכוחה להוציא ריתורים

מחוז: **תל אביב**
 מרחב תכנון מקומי: **בני ברק**
 רשות מקומית: **בני ברק**
 ישוב: **בני ברק**

שטח התכנית: **2447 מ"ר**
 קנה מידה: **1 : 500**

גושים וחלקות בתכנית:

גוש	סוג הגוש	חלקות בשלמותן	חלקי חלקות
6188	מוסדר		412

שמות ודתימות:

מגיש התכנית	מ"ר ישיבת קהילות יעקב ע"ר. 580135184	מסמך: 052-7169085
בעלי חזכויות בקרקע	מ"ר ישיבת קהילות יעקב ע"ר. 580135184	מסמך: 052-7169085
עורך התכנית	מ"ר קרייזמן פורל 37304	מסמך: 03-6163514
	זדו רגולצ' 6 בני ברק	www.kraizman@net.net.il