
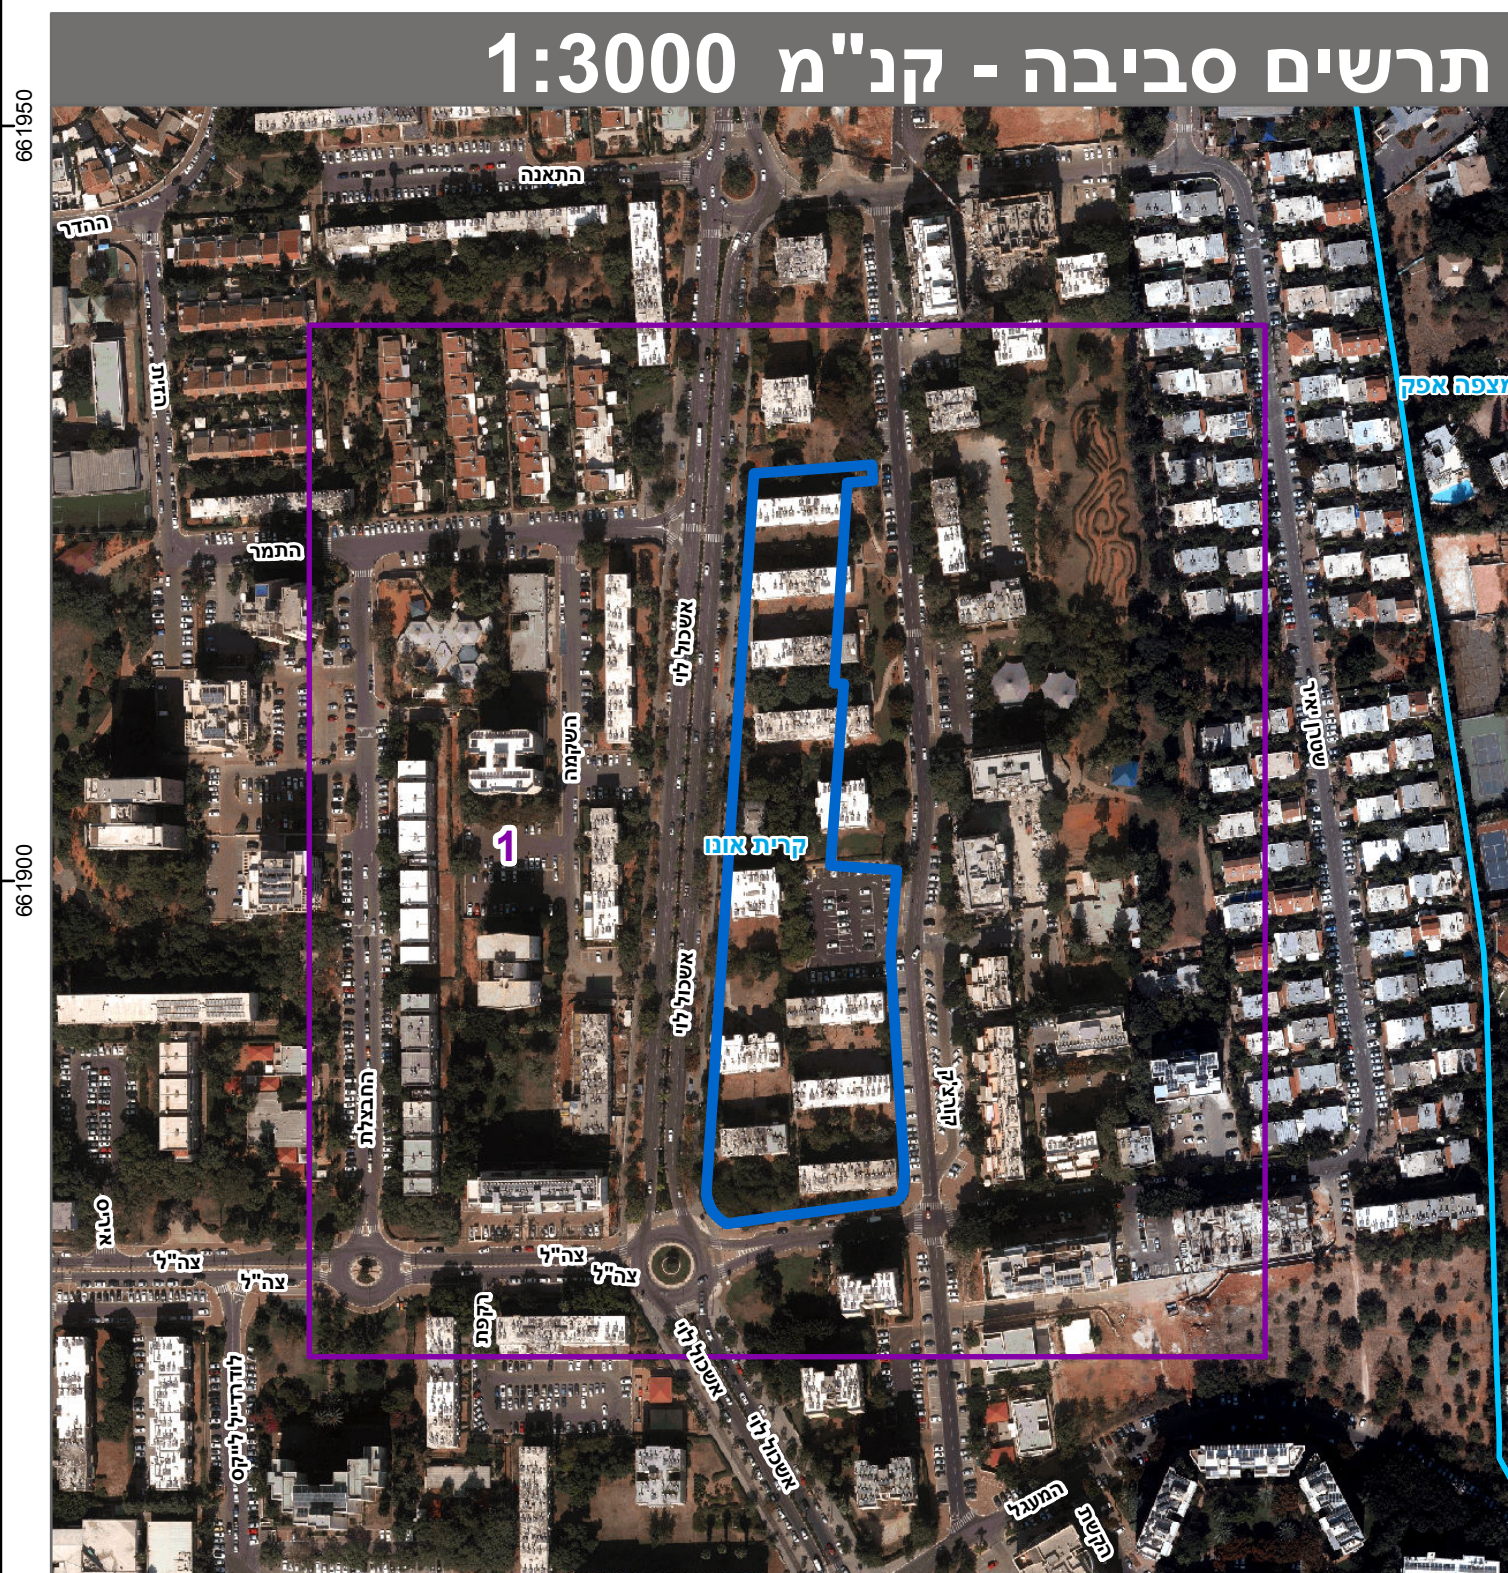
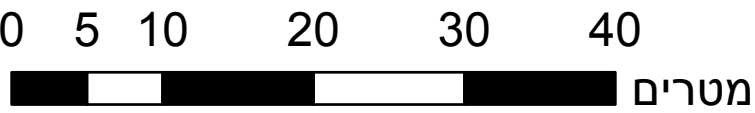


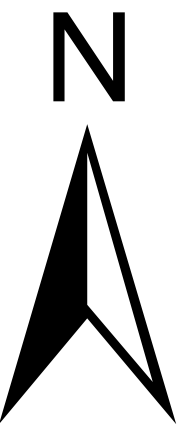

שמות*	
מגיש התכנית	תאגיד: החברה הכלכלית לייזום והתחדשות עירונית קרית אונג בעמ יחידה פייגין
עורך ראשי	תאגיד: פייגין אדריכלים
יזם	תאגיד: החברה הכלכלית לייזום והתחדשות עירונית קרית אונג בעמ

הריני מצהיר בזאת כי המפה הטופוגרפית/המצבית המהווה רקע לתכנית זו, נערכה על ידי ביום 25.11.2019 והיא הוכנה לפי הוראות נוהל מבא"ת ובהתאם להוראות החוק ולתקנות המודדים שבתוקף.

דיוק הקו הכחול והקדסטר: מדידה גרפית