


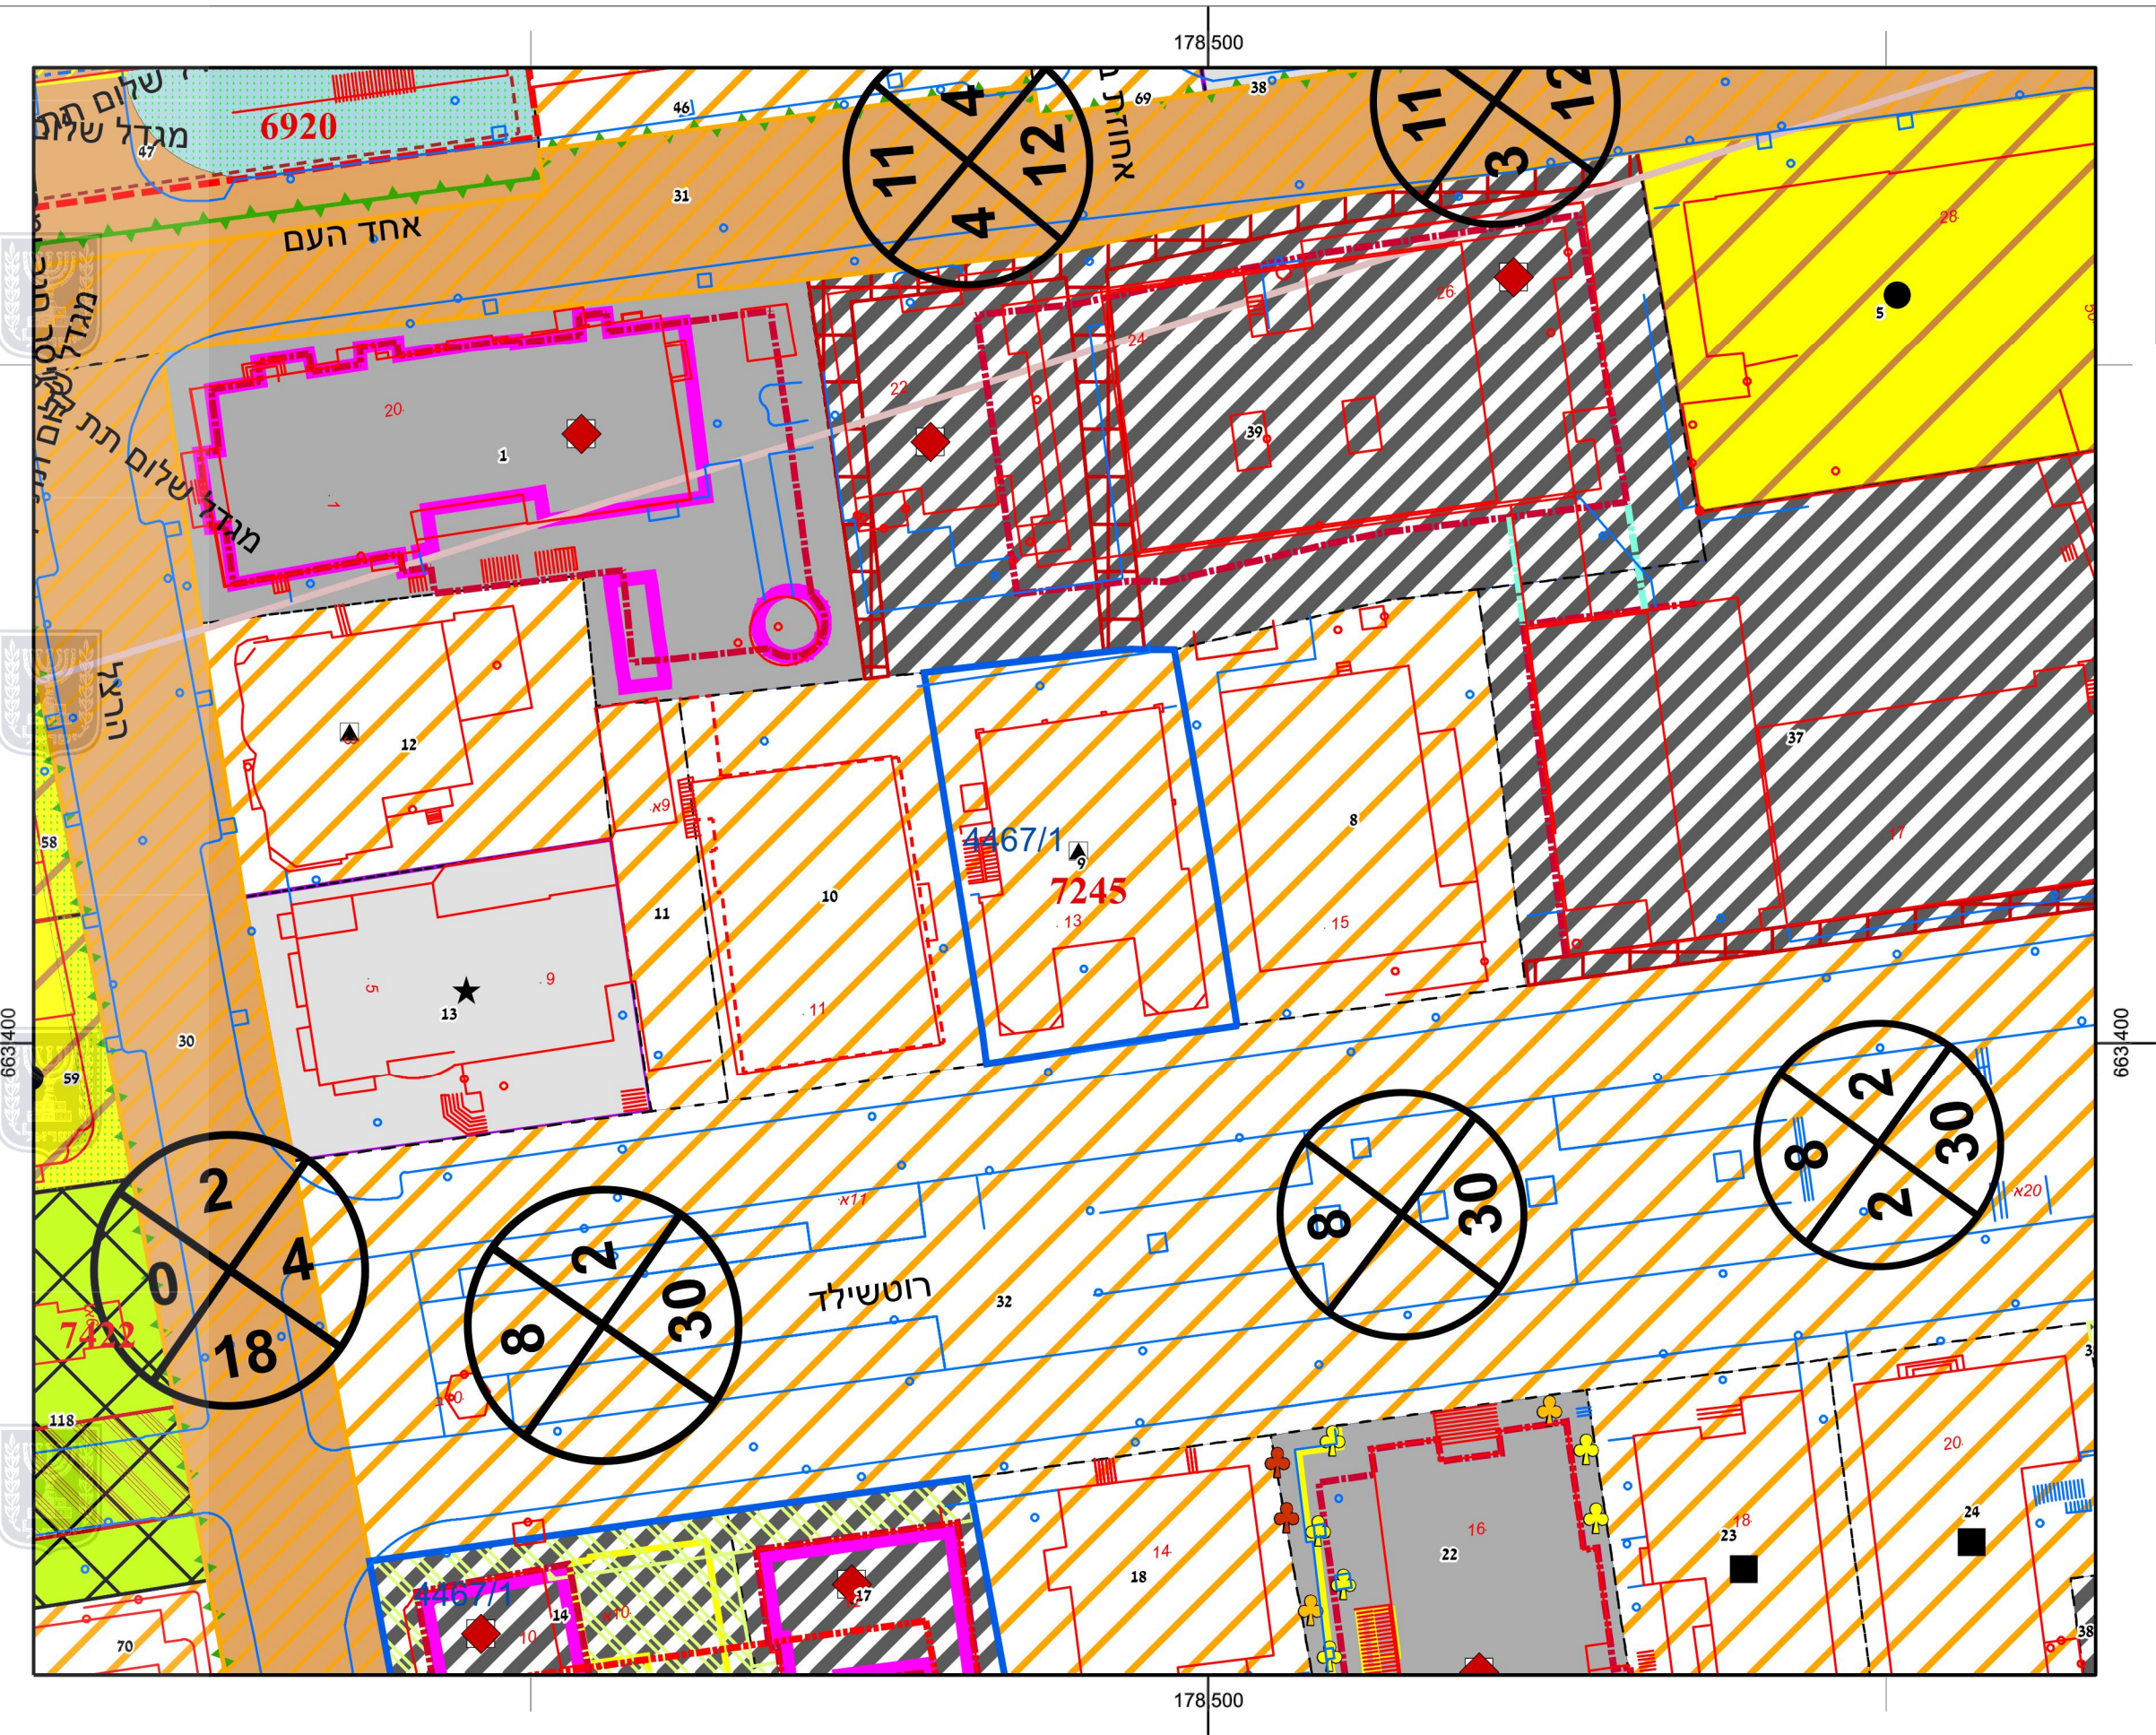

עיריית תל אביב - יפו / אגף המיחשוב / מרכז יאיר למידע הנדסי

עיריית תל אביב יפו
אגף תכנון
מפת יעודי קרקע
מצב קיים

קנה מידה
1:500

- דרך קיימת
- אזור מסחרי
- אזור לתכנון בעתיד
- מגרש מיוחד
- מדרכה
- מסחר
- עירוני מעורב
- שטח ציבורי פתוח
- תכנון בעתיד
- זיקת הנאה להולכי רגל
- זכויות בניה עלית
- מדרכה מקורה
- גבול מגרש ראשי
- פגיעות מי תהום גבוהה א
- אזורים רגישים להחדרת נגר עילי למי תהום
- מבנה להריסה
- מבנה לשימור
- חניה
- זיקת הנאה
- זיקת הנאה למעבר רגלי
- זיקת הנאה למעבר ברכב
- להריסה
- שימור - בינלאומי
- שימור - אקלקטי
- שימור - מיוחד
- מבנה לשימור
- מבנה לשימור
- עץ לעקירה
- עץ להעתקה
- עץ לשימור
- קו בנין
- קו בנין בקומת המרתף
- קומת הככר המוגבהת
- קו בנין
- קו בנין
- קו בנין עילי
- רוזטות דרך
- גושים
- חלקות

חוק התכנון והבנייה, התשכ"ה - 1965
תכנית מפורטת

מס' 507-0734004


תא/מק/1-4467/1 - רוטשילד 10
ניוד זכויות ותוספת זכויות למלון

מצב קיים - חלק 2 מתוך 7

מחוז	תל - אביב
מרחב תכנון מקומי	תל - אביב יפו
רשות מקומית	תל - אביב יפו
ישוב	תל - אביב יפו

תכנית בסמכות	
רותרים או הרשאות	
מונה תדפיס רשמי	01
מועד הפקדה	07.10.2019
שטח התכנית	6.630 דונם
קנין	1:250

עורכי התכנית	תאגיד: תדור מגדל רוטשילד בע"מ
מגיש תכנית	רני זיס
עורך ראשי	תאגיד: רני זיס אדריכלים בע"מ
זיס	תאגיד: תדור מגדל רוטשילד בע"מ

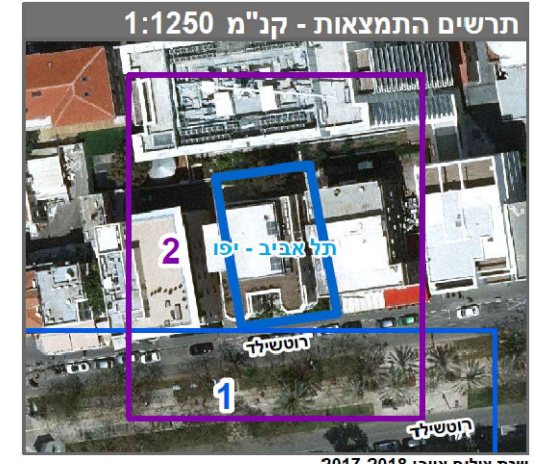

שנת צילום אוויר: 2017-2018

