

תרשים מגרש




February 5, 2020  
שכונת

1:500

0 0.0025 0.005 0.01 km

עדי קרקע	מגרם מיוחד ב	שכיל להולכי רגל	עדי מבאת
דרך קיימת מאושרת	מגרם מיוחד ח מסחרית	בניין ציבור	מגרם ב
דרך מוצעת	מגרם מיוחד ג מסחרית	מסחרי	מגרם ג
מגרם ב	ציבורי פתוח	מגרם מיוחד	מגרם מוסחר
מגרם ג	כרטי פתוח	מסחרי מיוחד	מגרם ג ח מסחרית

תרשים סביבה

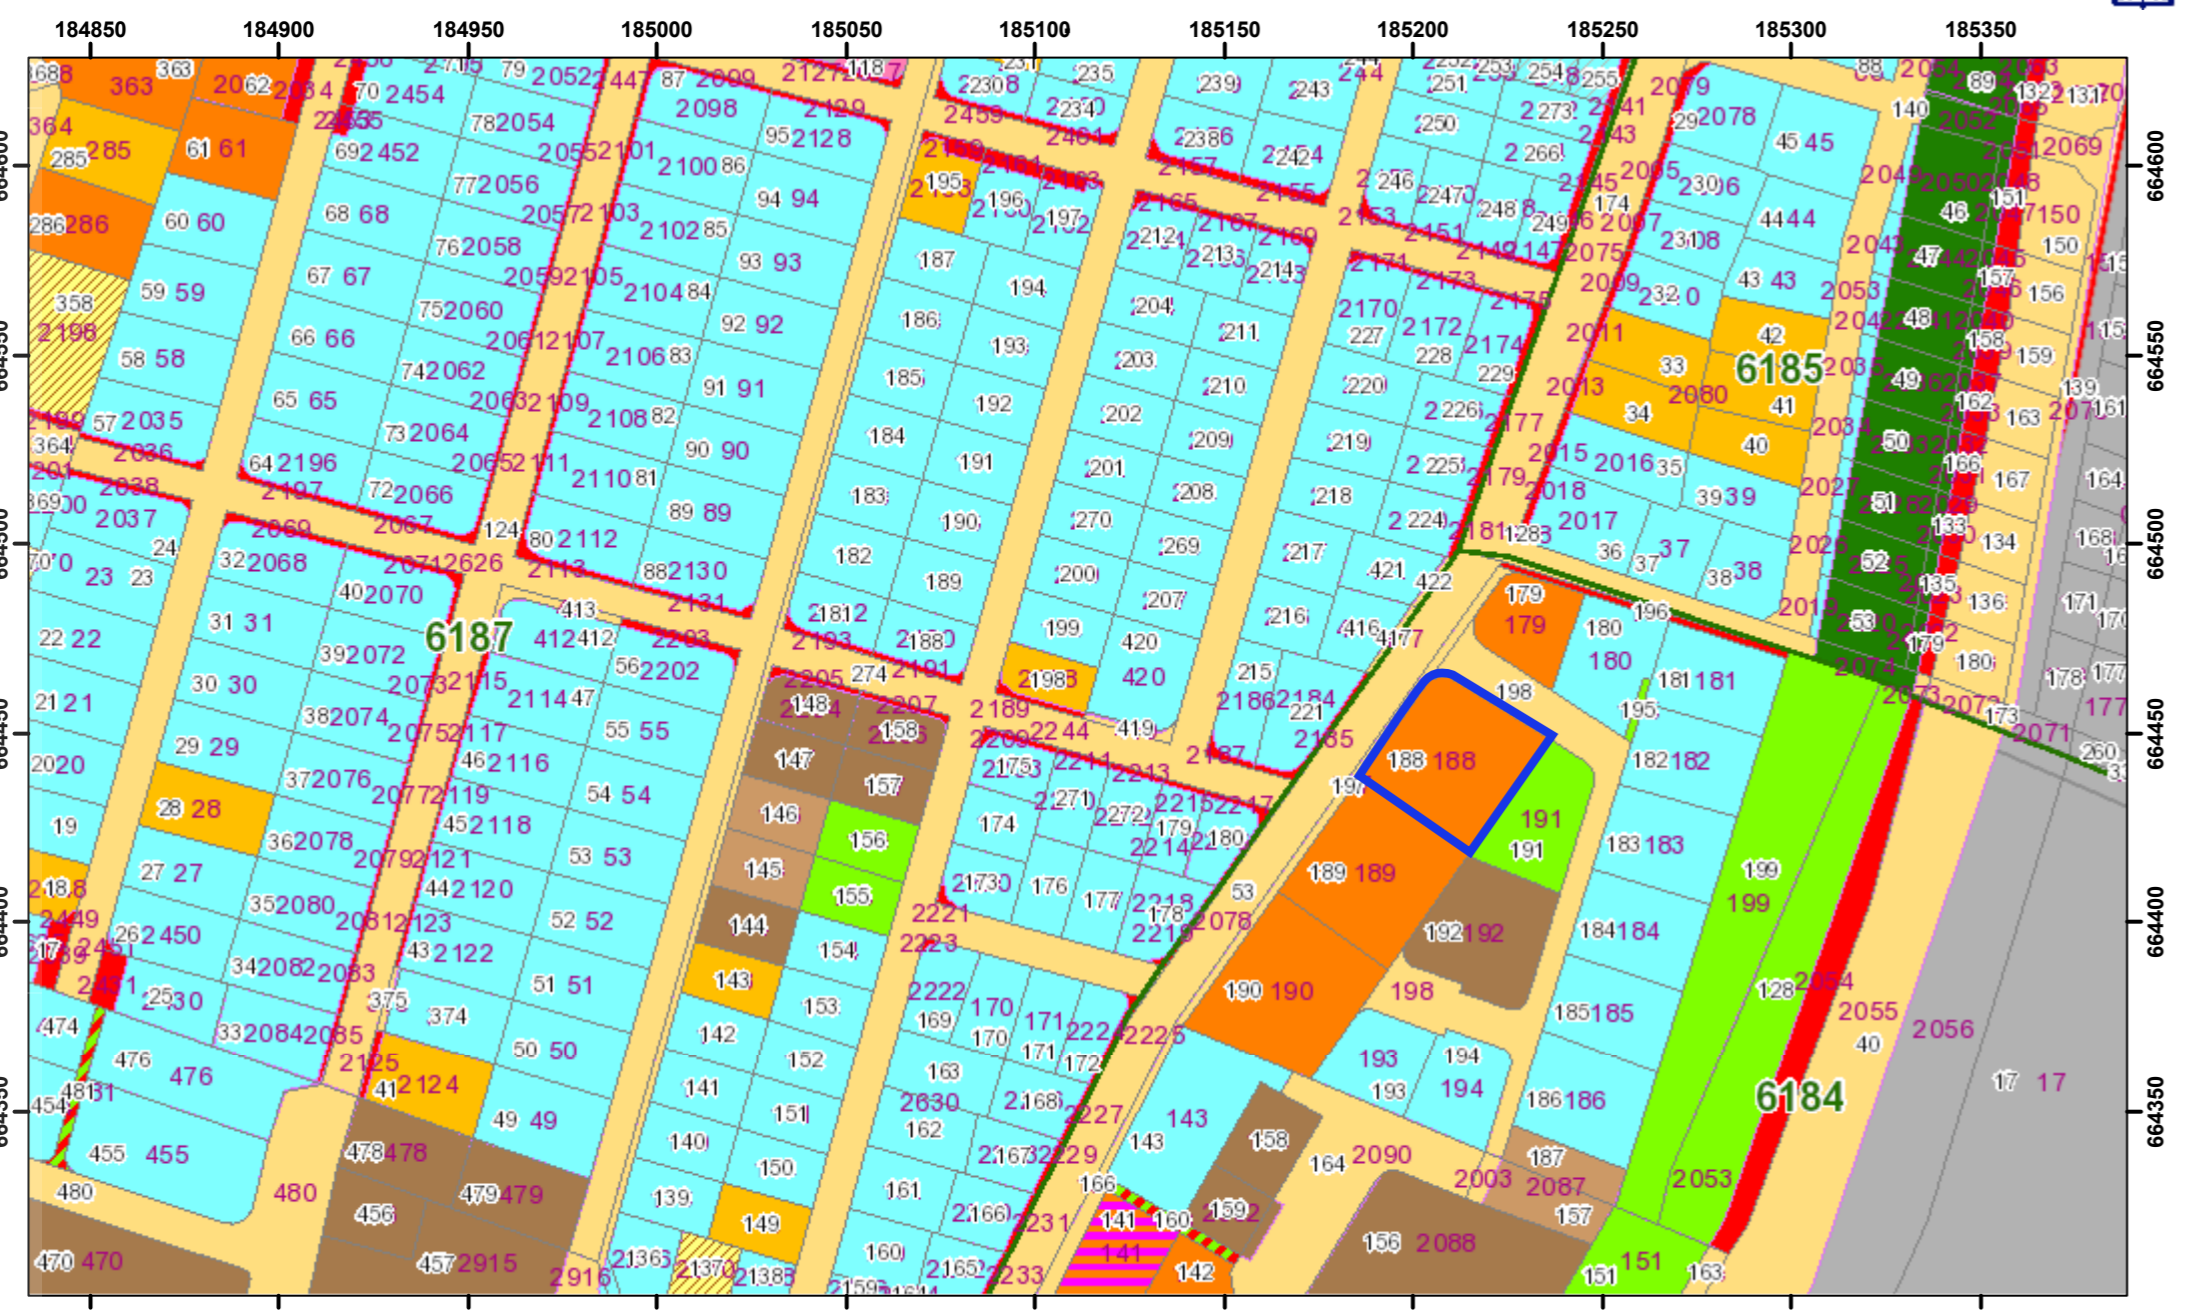

February 5, 2020  
שכונת

1:2,000

0 0.01 0.02 0.04 km

עדי קרקע	מגרם ב	ציבורי פתוח	חניה פרטית	עדי מבאת
דרך קיימת מאושרת	מגרם ג	שכיל להולכי רגל	יחידה מסחרית	מגרם ב
דרך מוצעת	מגרם מיוחד א	בניין ציבור	מגרם ב+ח מסחרית	מבנים ומוסדות ציבור

שם התוכנית: שינוי ק.ב. והרחבת ל-140 מ"ר בגן קיים ברח' בירובים 5  
שם תוכנית: 501-0837948

**תשריט מצב מאושר**

סוג התוכנית: תוכנית טפולרית  
מטבת ראשית: ועדה מקומית  
חותרים או הרטאות: תוכנית טענת טכוח לחונא חותרים או הרטאות  
סדר: תל אביב  
מרחב תכנון מקומי: בני ברק  
רשות מקומית: בני ברק  
יטוב: בני ברק  
שטח התוכנית: 1261.96 טר  
יטוב: בני ברק

גושים וחלקות בתוכנית:


גוש	סוג הגוש	חלקות בשטח	חלקי חלקות
6184		188	

סלבו הנטה  
תאריך: 27/02/2020  
הותמת מוסד התכנון:

שמות ותחומות:

עורך התוכנית	שם: בראונשטיין גיל
שלישן:	כתובת: יחזקאל פ ב"ב 072-2507767 גידי: 0537700118

מפת התמצאות

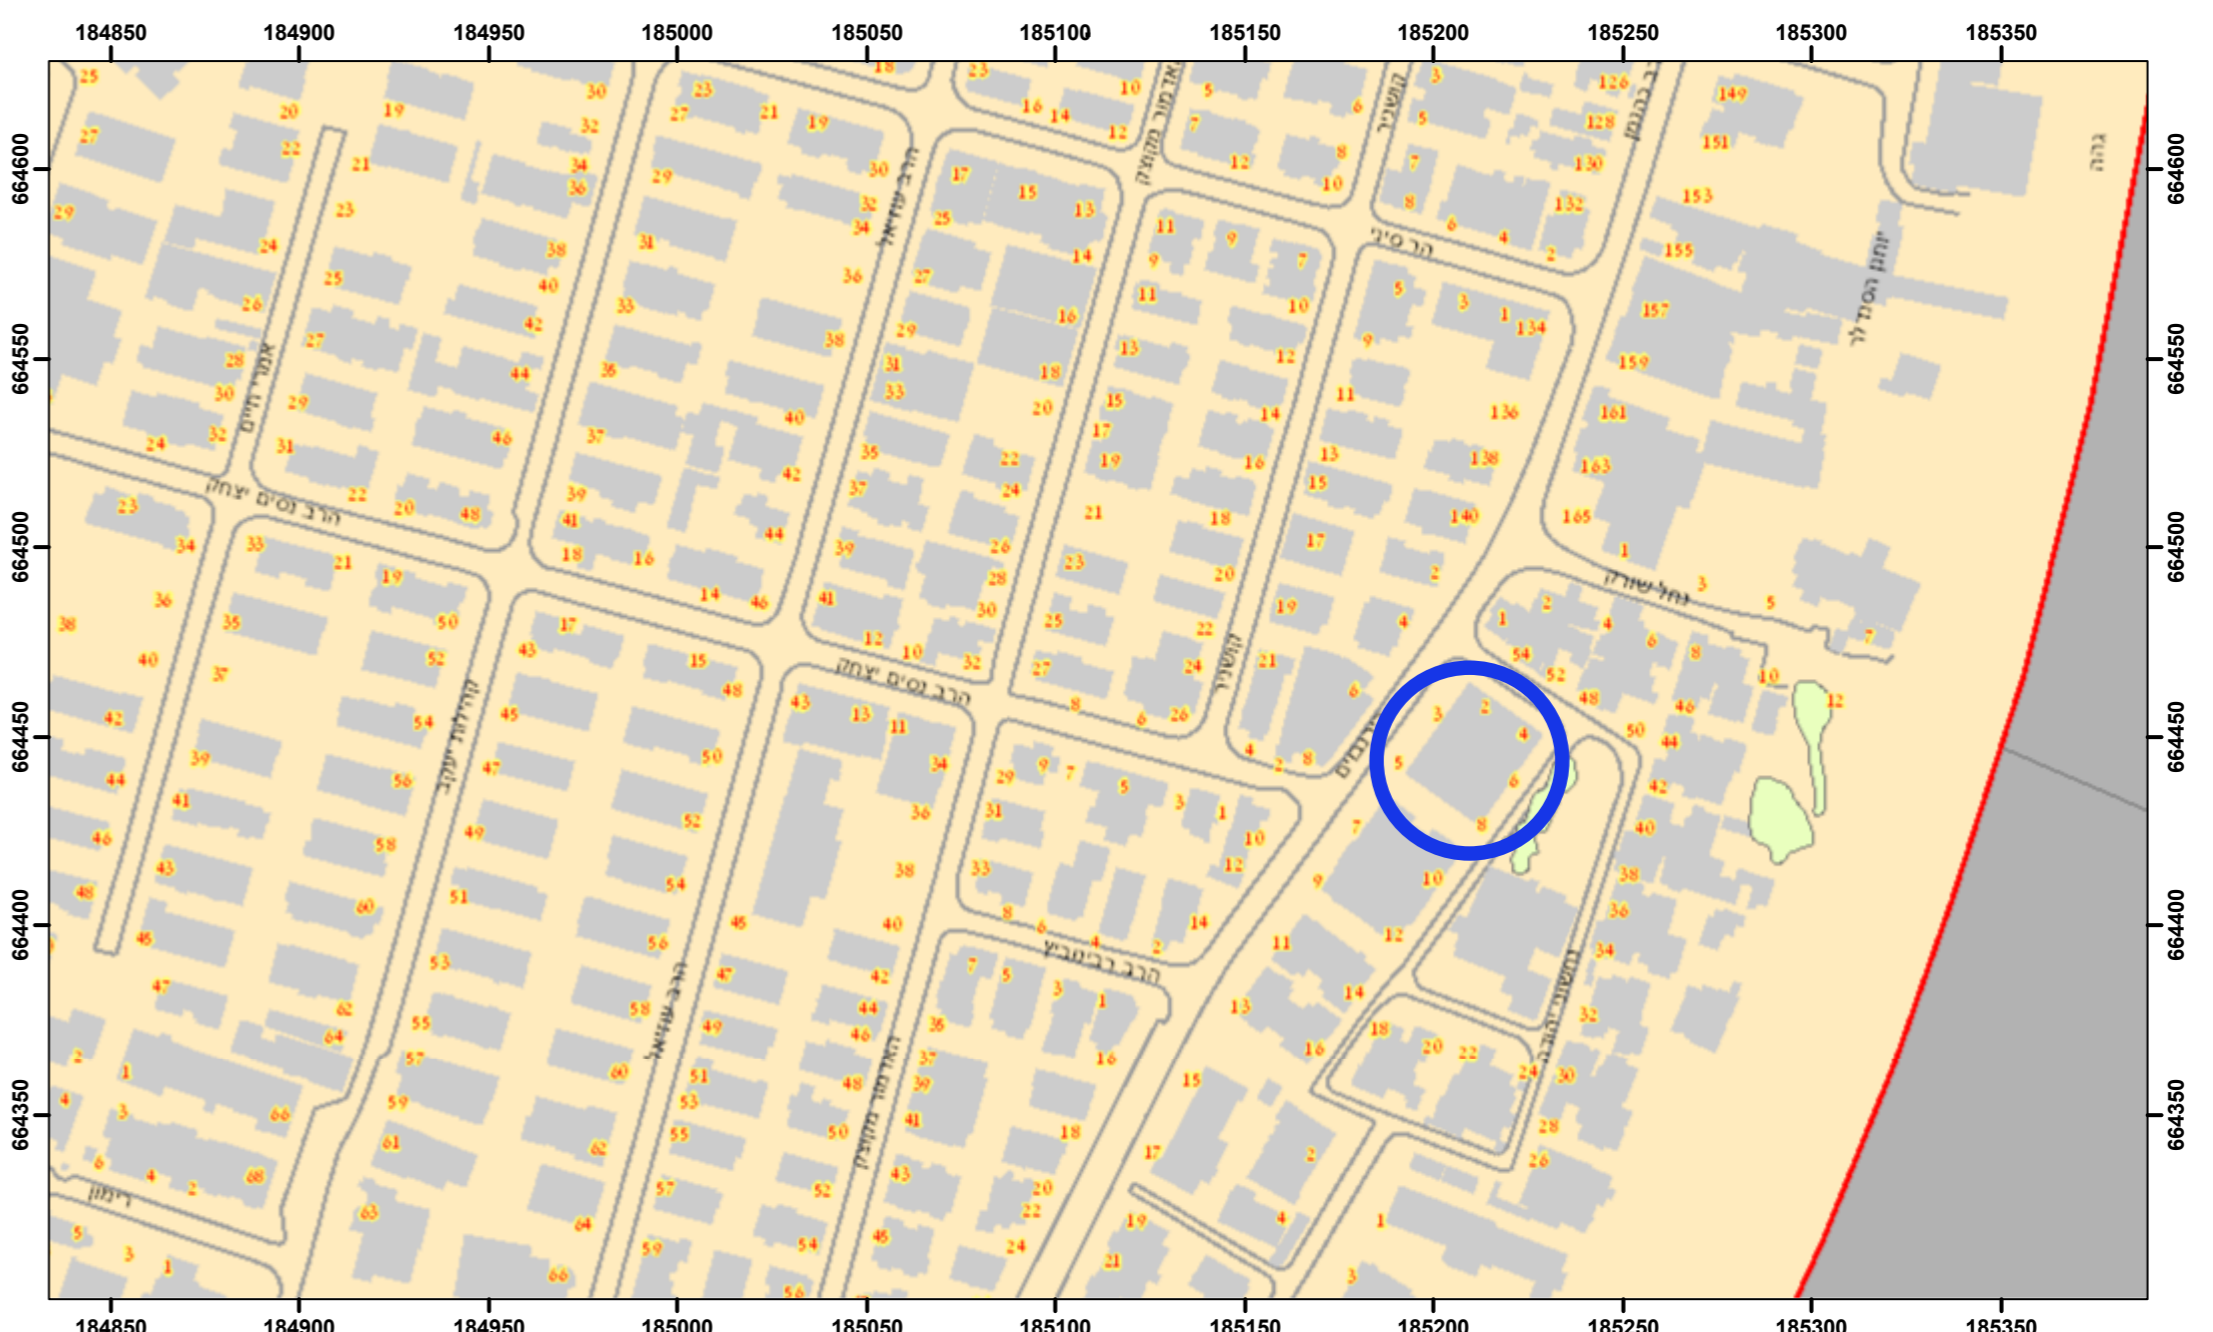

February 5, 2020  
שכונת

1:2,000

0 0.01 0.02 0.04 km