




**מינוח התכנון**  
 חוק התכנון והבניה, התשכ"ה - 1965  
 מחוזתל-אביב  
 הוועדה המחוזית החליטה ביום :  
 07/06/2021  
 לאשר את התוכנית  
 31/08/2021  
 תאריך יו"ר הוועדה המחוזית

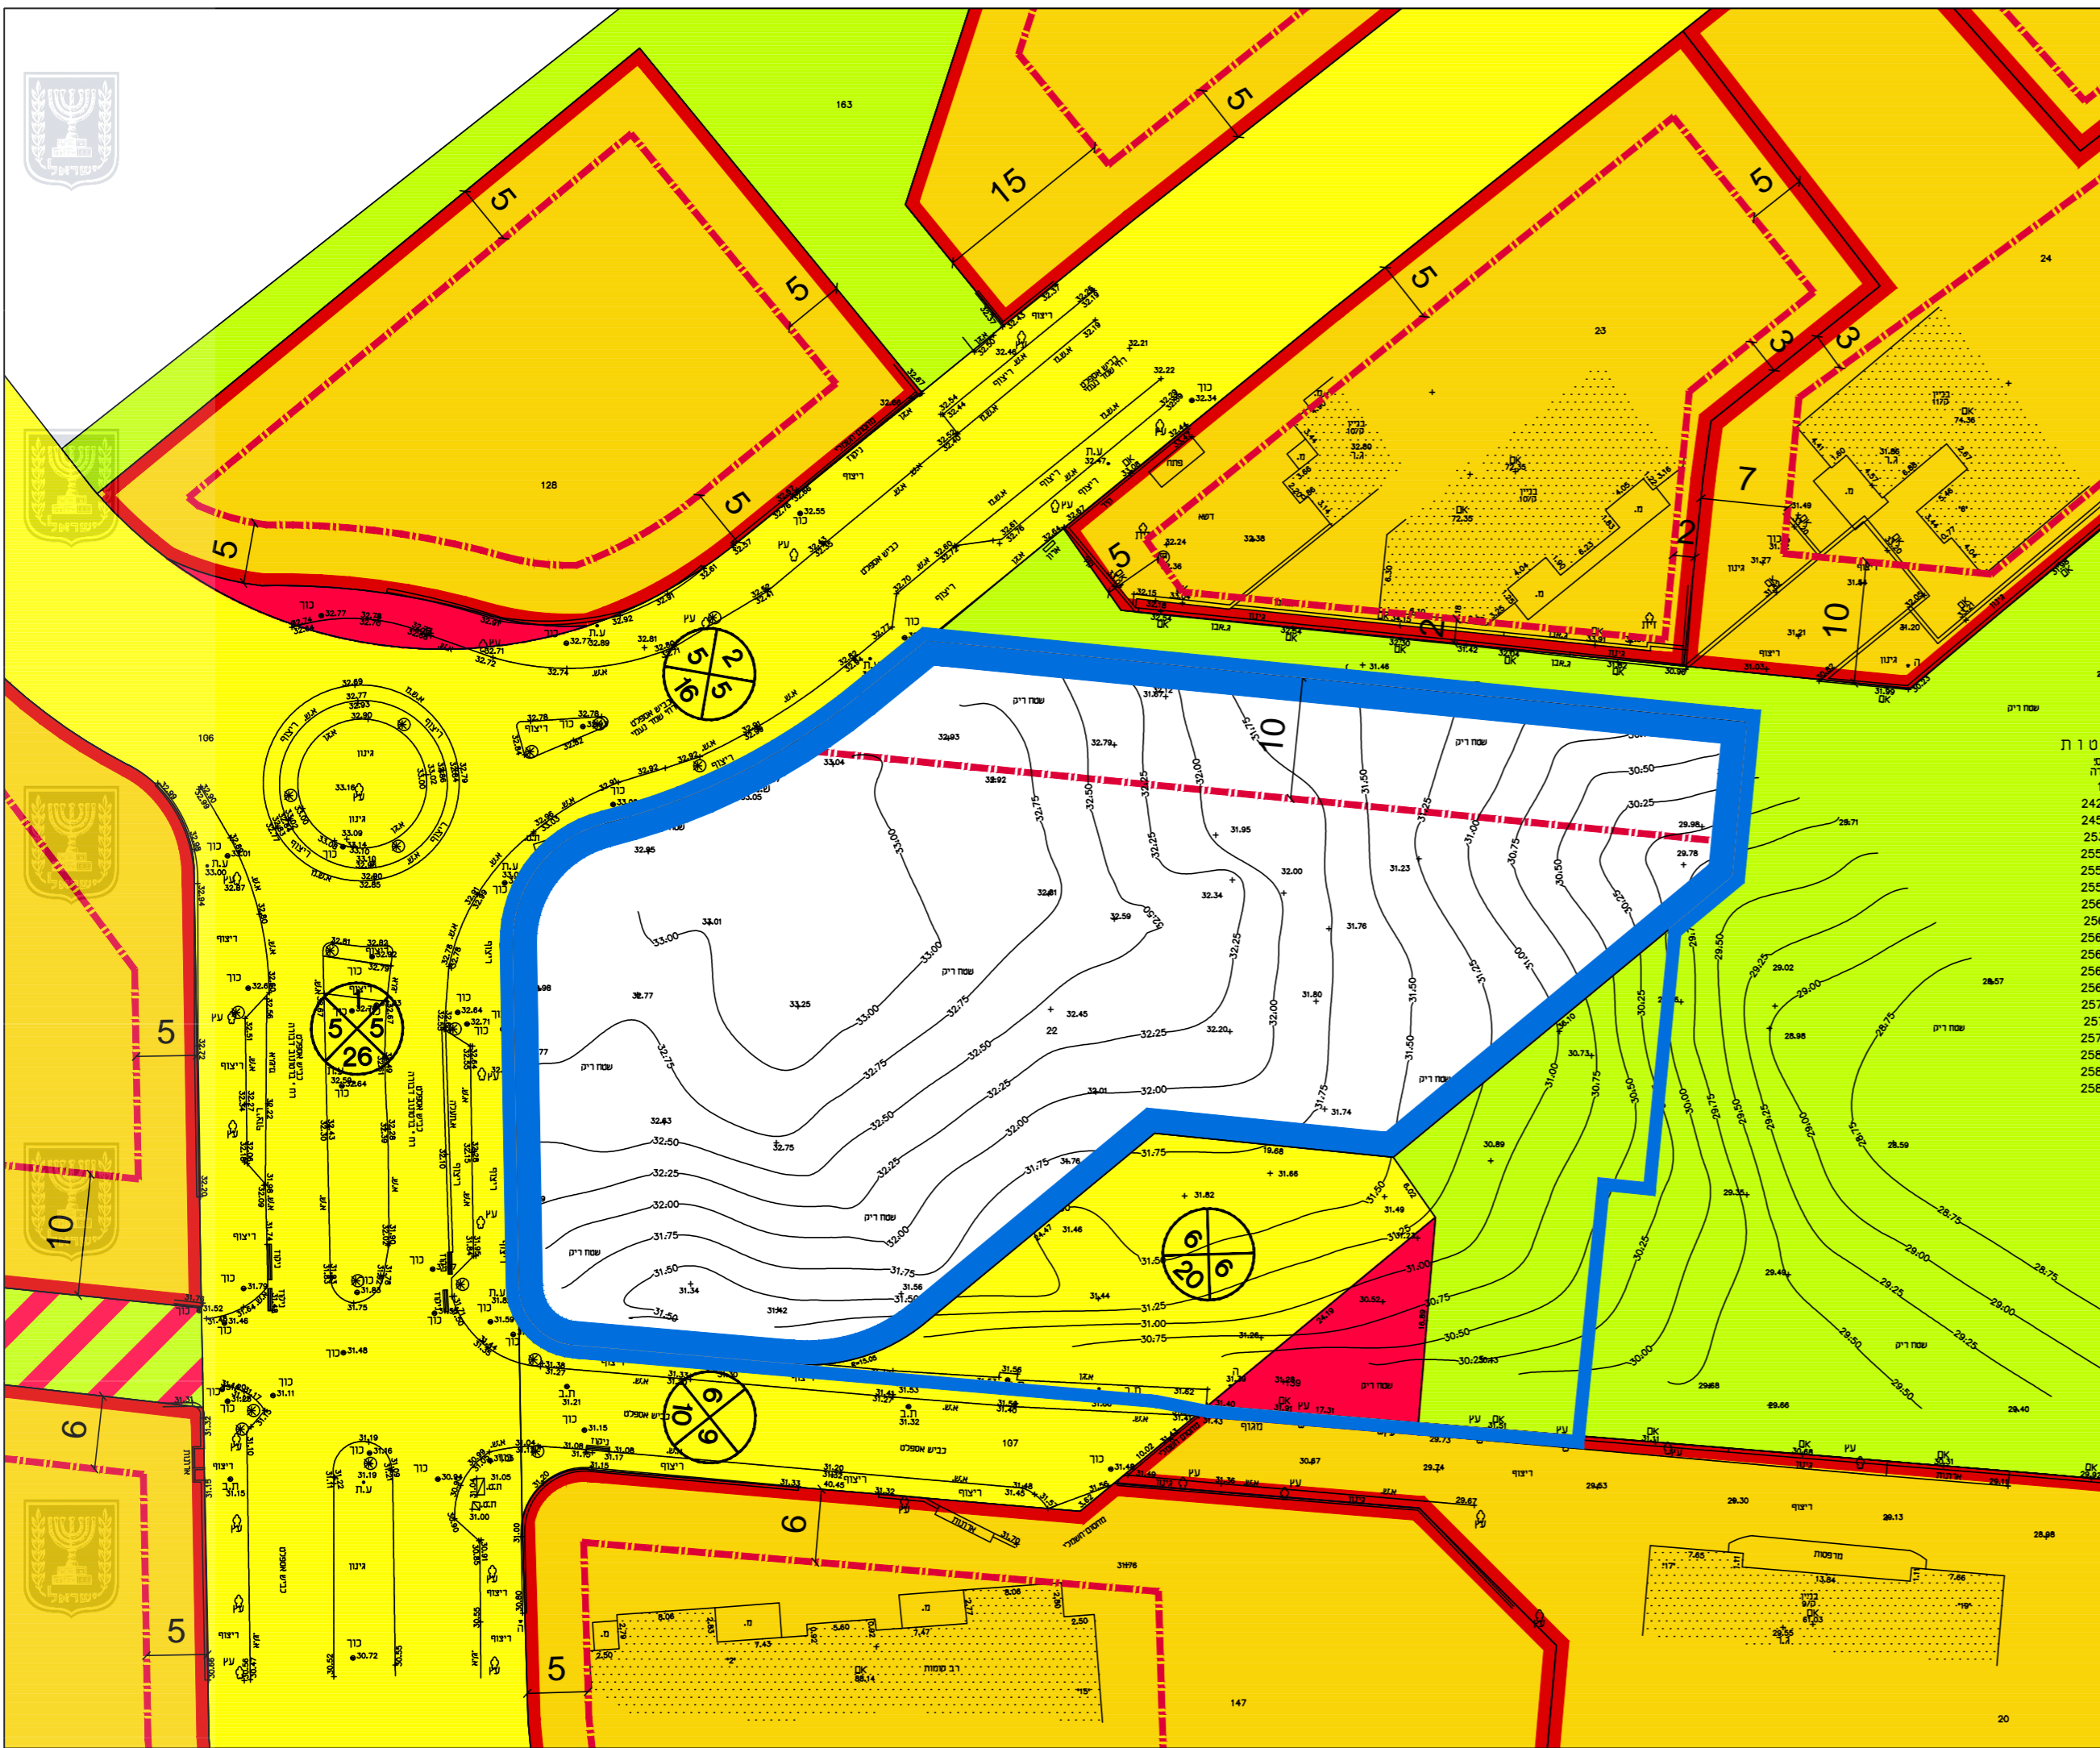

**מקרא:**

-  יחידה מסחרית \*
-  אזור מגורים מיוחד ב-16 קומות \*
-  שטח ציבורי פתוח
-  דרך משולבת
-  דרך קיימת/מאושרת
-  דרך חדשה/מוצעת
-  קו בנין
-  גבול תכנית
-  רוזטה
- \* - ייעוד שלא על פי מבאת

**מצב מאושר**

נספח לתכנית מס' 505-0648873

ח\638 מתחם דבורה ברטנוב

גליון 1 מתוך 1

תחולה	מנחה
קנ"מ	1:500
תאריך עריכת הנספח	01.04.2019

**שמות וזחתימות:**

שם אברהם מנדל	עורך
תאגיד: במה אדריכלים בע"מ	הנספח

