
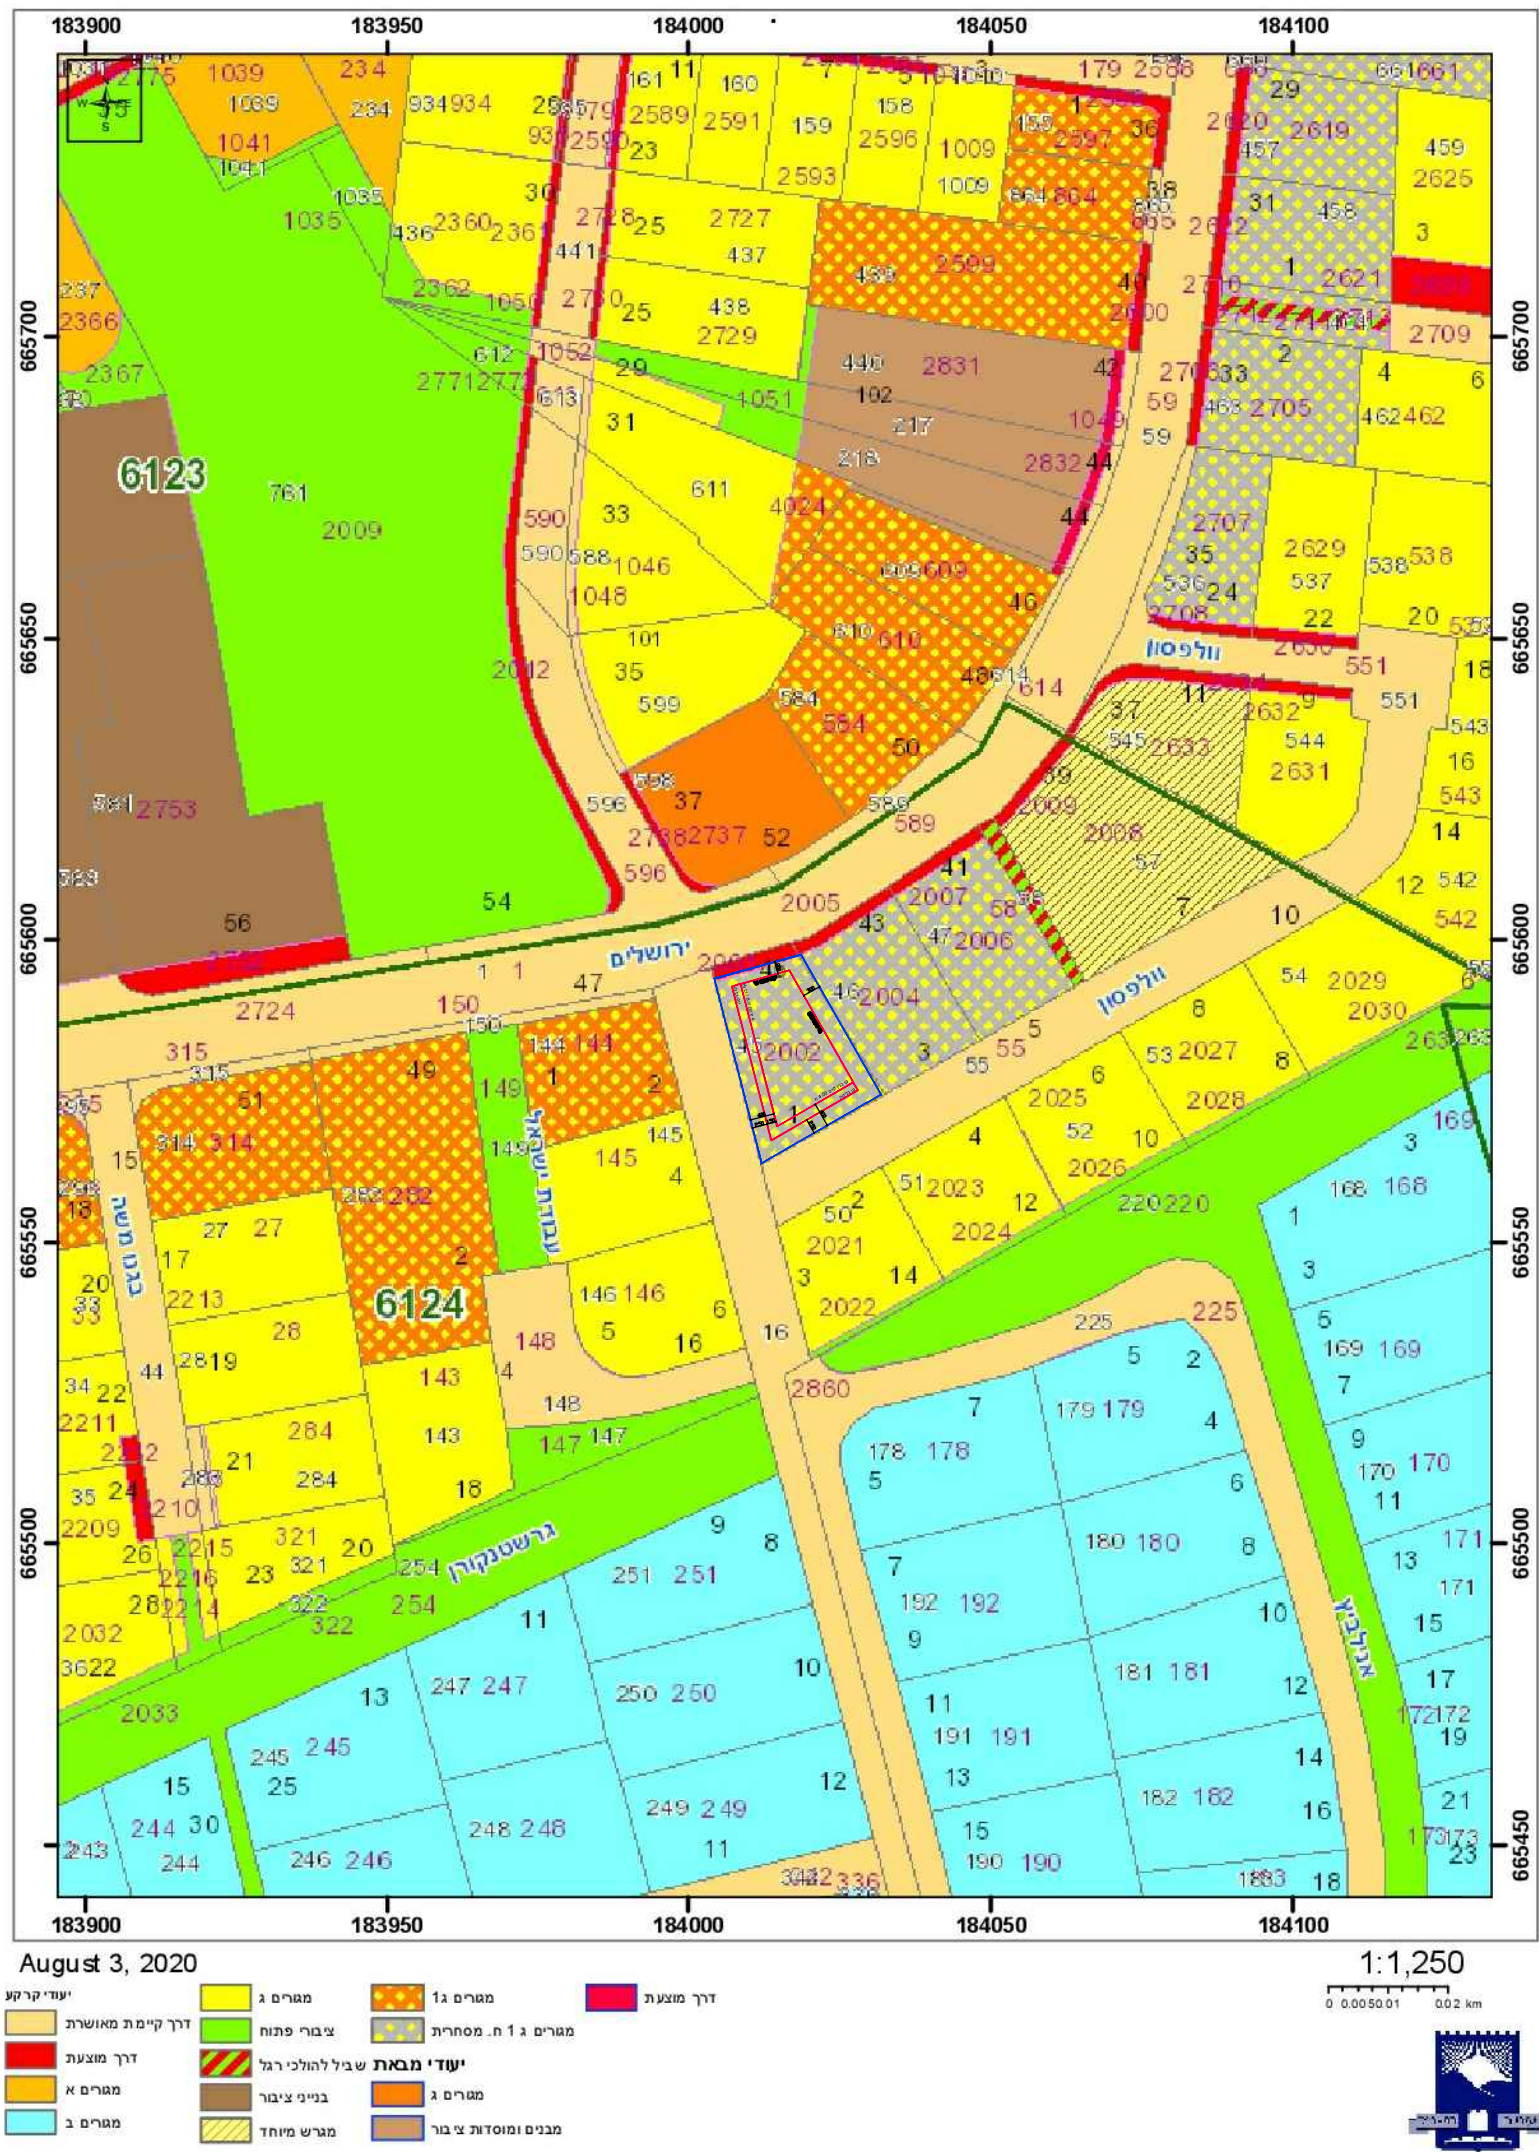


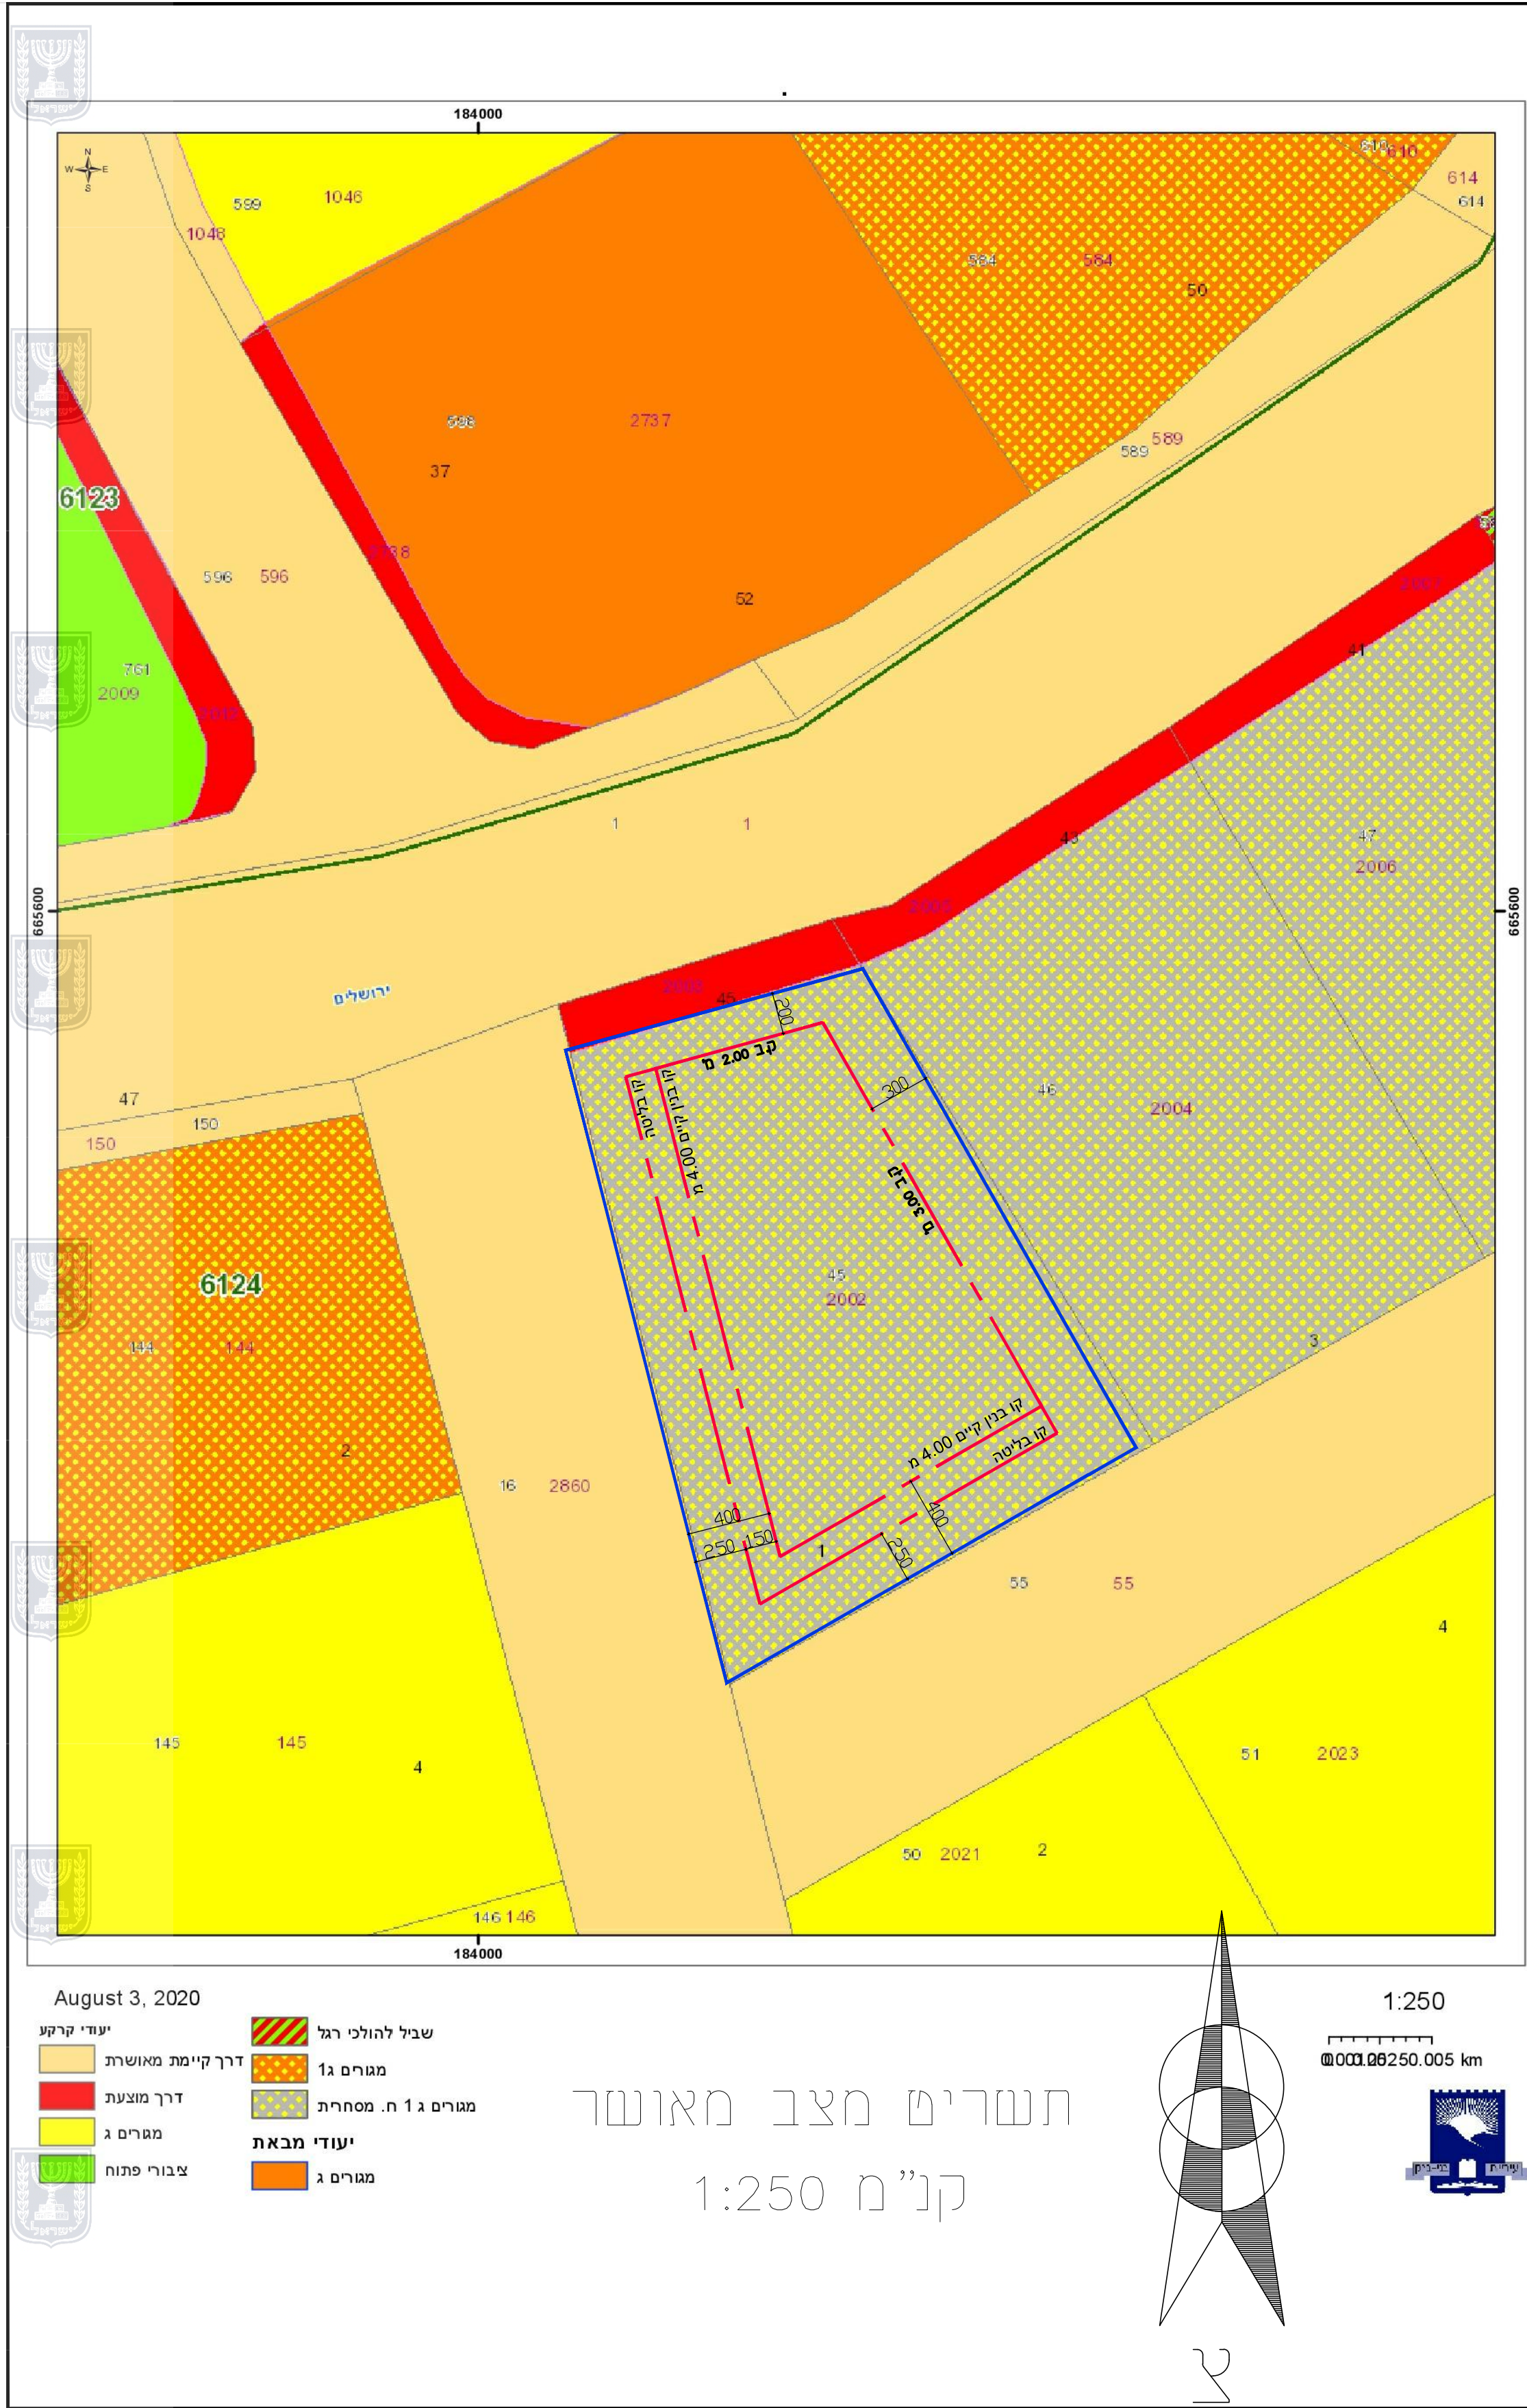

תכנית מס' 501-0874206
נתיביים ברח' ירושלים 45 בני ברק

הרחבת יחיד קיימת ברח' ירושלים 45 בני ברק

מצב מאושר

סוג התכנית: תכנית מפורשת
סמכות ראשית: ועדה מקומית
היתרים או הרשאות: תכנית שניתן מכוה להוציא היתרים
מחוז: תל אביב
מרחב תכנון מקומי: בני ברק
רשות מקומית: בני ברק
ישוב: בני ברק
שטח התכנית: 538 מ"ר
קנה מידה: 1:250

גושים וחלקות בתכנית:

גוש	סוג הגוש	חלקות בשלמותן	חלקי חלקות
6124			45

על: הפקדה מהדורה: 1 תאריך: 6.2020

חותמת מוסד התכנון:

שמות וחתמות:

יחם התכנית	שם: דיירי הבנין ע"ם גרינשפן רפאל		חתימה
	כתובת: ירושלים 45 בני ברק		
	מלפון: 035094879	נייד: 052-7114400	
מועש התכנית	שם: דיירי הבנין ע"ם גרינשפן רפאל		חתימה
	כתובת: ירושלים 45 בני ברק		
	מלפון: 035094879	נייד: 052-7114400	
בעל הזכויות בקרקע	שם: דיירי הבנין ע"ם גרינשפן רפאל		חתימה
	כתובת: ירושלים 45 בני ברק		
	מלפון: 035094879	נייד: 052-7114400	
עורך התכנית	שם: זילברברג יצחק		חתימה
	כתובת: הרב מימון 25 בני ברק		
	מלפון: 03-9255921	נייד: 053-3113003	