



מינהל התכנון

חוק התכנון והבניה, התשנ"ה - 1965

מחוזתל אביב


חורעה המחוזית החל'טה ביום

13/09/2021

לאשר את התוכנית

15/11/2021

י"ר הועדה המחוזית

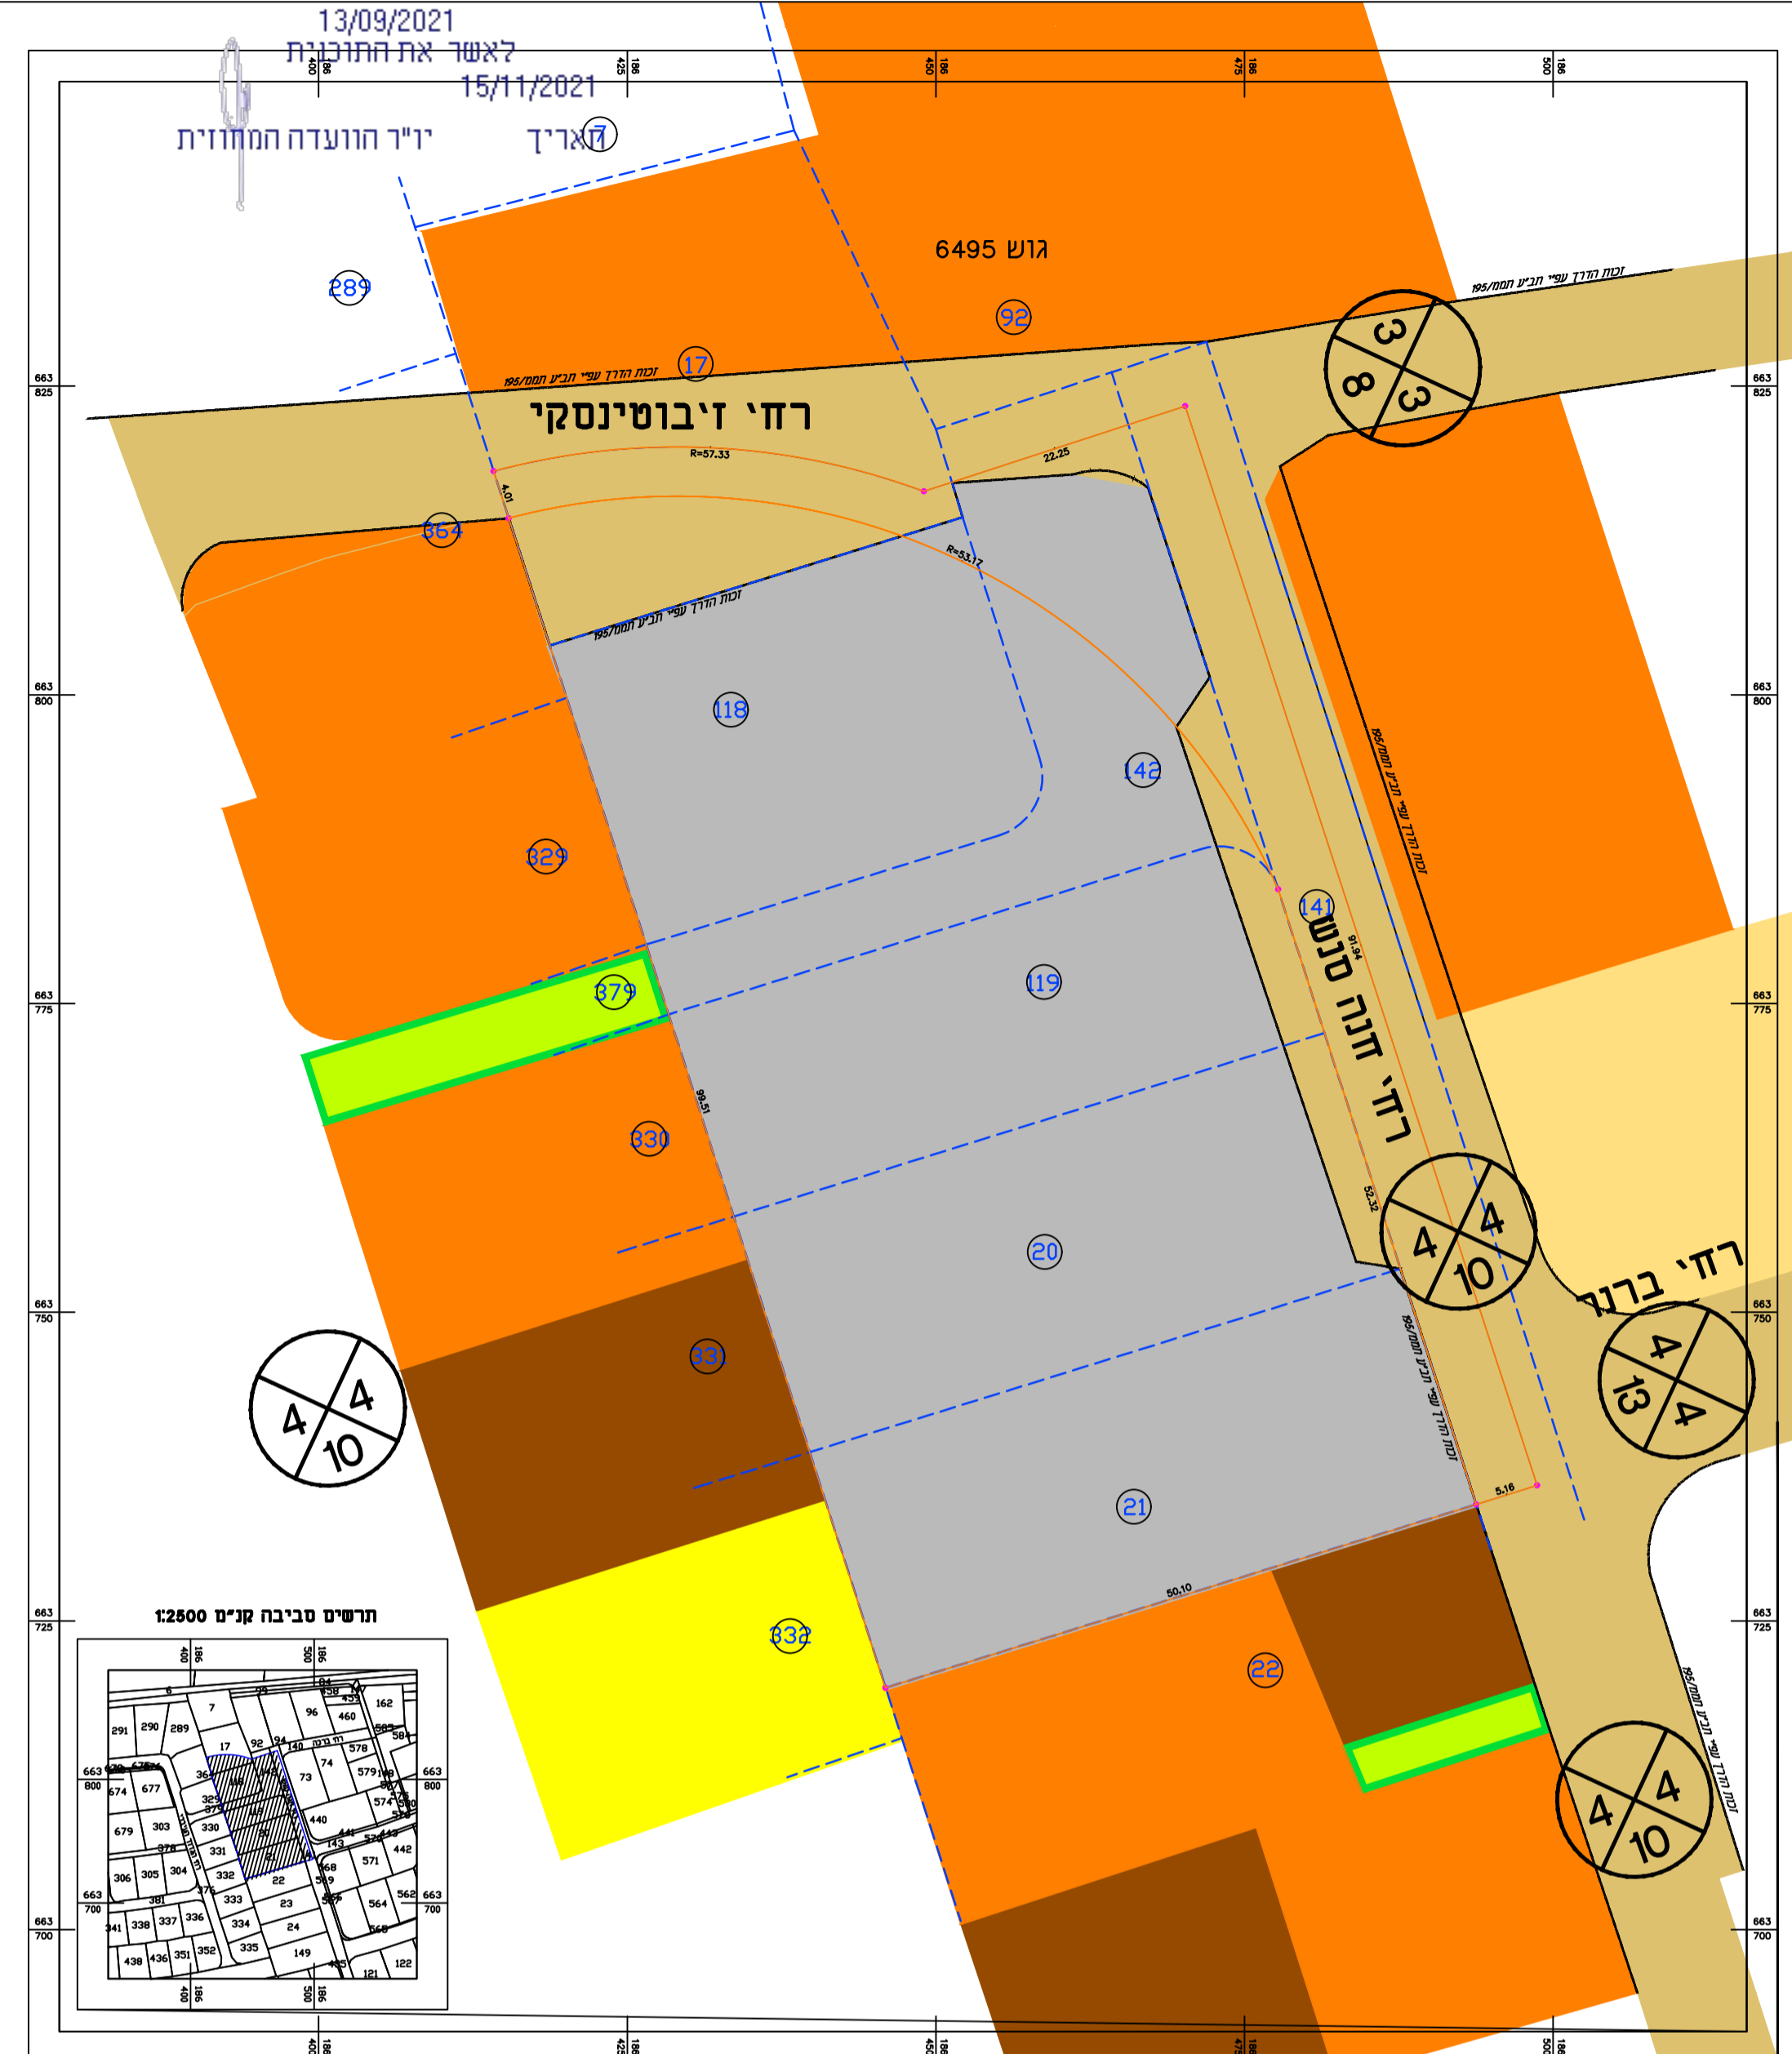

מצב מאושר קניי 1 : 500

מקרא- מצב מאושר

- מגורים מיוחד 3
- מגורים מיוחד 1
- שביל
- מסחר
- שטח למבני צבור
- גבול מגרש ומספרו
- גבול תוכנית מאושרת
- גבול בתכנית
- דרך מאושרת
- מס' הדרך
- קו בניין
- רוחב הדרך



מפת סביבה קניי 1 : 2500

תכנית מכורטת מס' 508-0792382 מתחם מגורים-רח'י חנה סנש

תשריט מצב מאושר

| | | |
|--------------|-------------|---------------------------------|
| איחוד וחלוקה | סמכות ראשית | אופי התכנית |
| - | ועדה מחוזית | תכנית שניתן מכוחה להוציא היתרים |

מחוז : תל אביב
מרחב תכנון מקומי : קרית אונו
רשות מקומית : קרית אונו
ישוב : קרית אונו
שטח התכנית : 5,343 דונם
קנה מידה: 1 : 500

גושים וחלקות בתכנית:

| גוש | סוג הגוש | חלקות בשלמותן | חלקי חלקות |
|------|----------|---------------|-------------|
| 6495 | מוסדר | 118-119 20-21 | 17, 141-142 |

חותמות מוסד התכנון :



שלב: מתן חוקף מהדורה: א' תאריך: 10.10.2021

שמות וזחתימות :

| שם: | כחבת: | סלפון: | דואל: | חתימה: |
|-----------------|------------------------|------------|------------|---------------------------|
| רמת אילן בע"מ | יגאל אלון 98 תל אביב | 03-5672700 | 03-5672701 | yigal@nave-gad.co.il |
| רמ"י | דרך בגין 125 תל אביב | 03-7632000 | 03-7632132 | |
| רמת אילן בע"מ | יגאל אלון 98 תל אביב | 03-5672700 | 03-5672701 | yigal@nave-gad.co.il |
| עריית קרית אונו | יצחק רבין 41 קרית אונו | 03-5311101 | 03-5311246 | |
| רמ"י | דרך בגין 125 תל אביב | 03-7632000 | 03-7632132 | |
| גבעת אונו בע"מ | יגאל אלון 98 תל אביב | 03-5672700 | 03-5672701 | yigal@nave-gad.co.il |
| מיכאלה איתן | שנקין 32 גבעתיים | 03-7320320 | 03-5731605 | eitanarc@netvision.net.il |

טבלת שטחים

| יחיד | במ"ר | ב-% |
|------|-------|------|
| מסחר | 4,299 | 80.5 |
| דרך | 1,044 | 19.5 |
| סה"כ | 5,343 | 100 |