
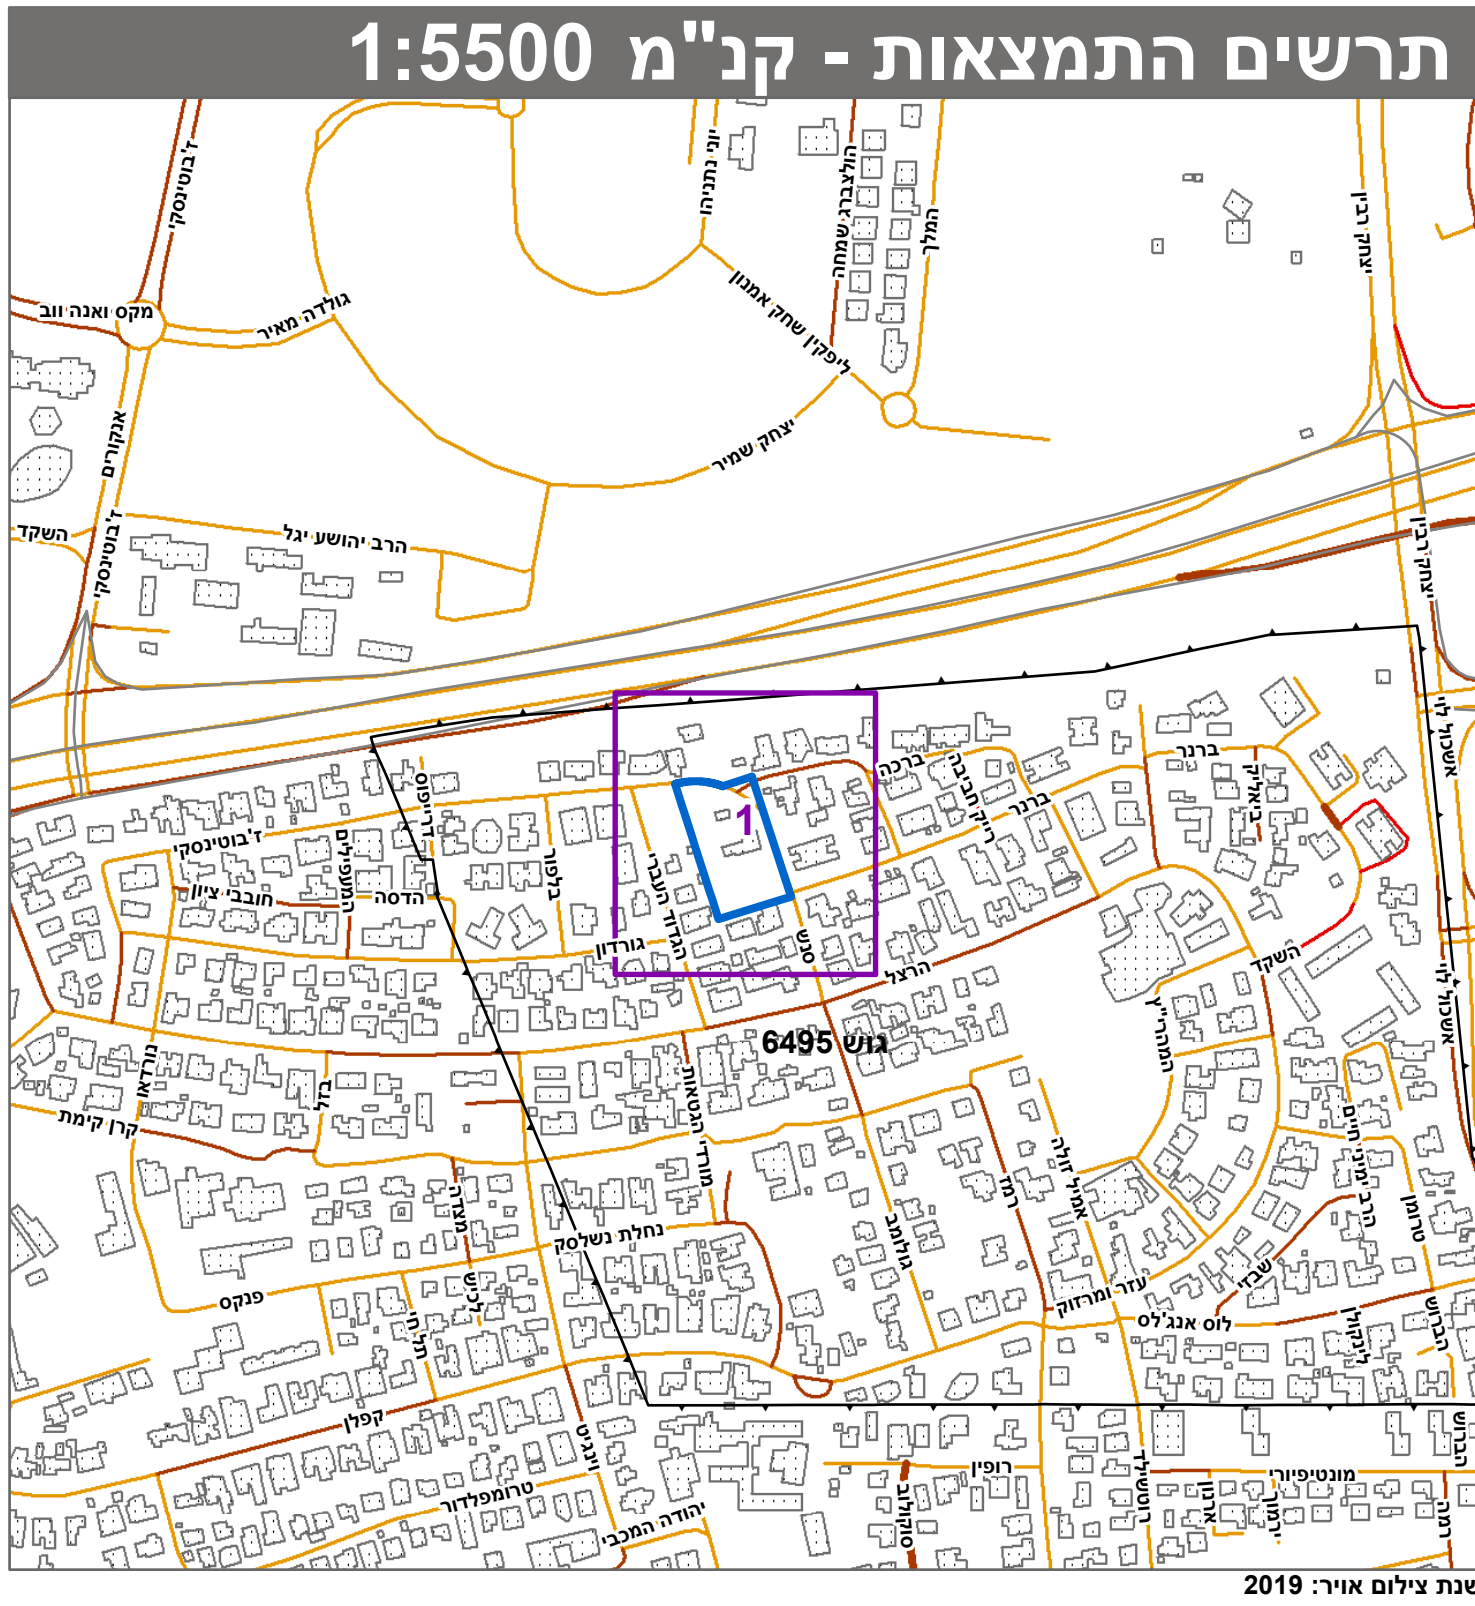


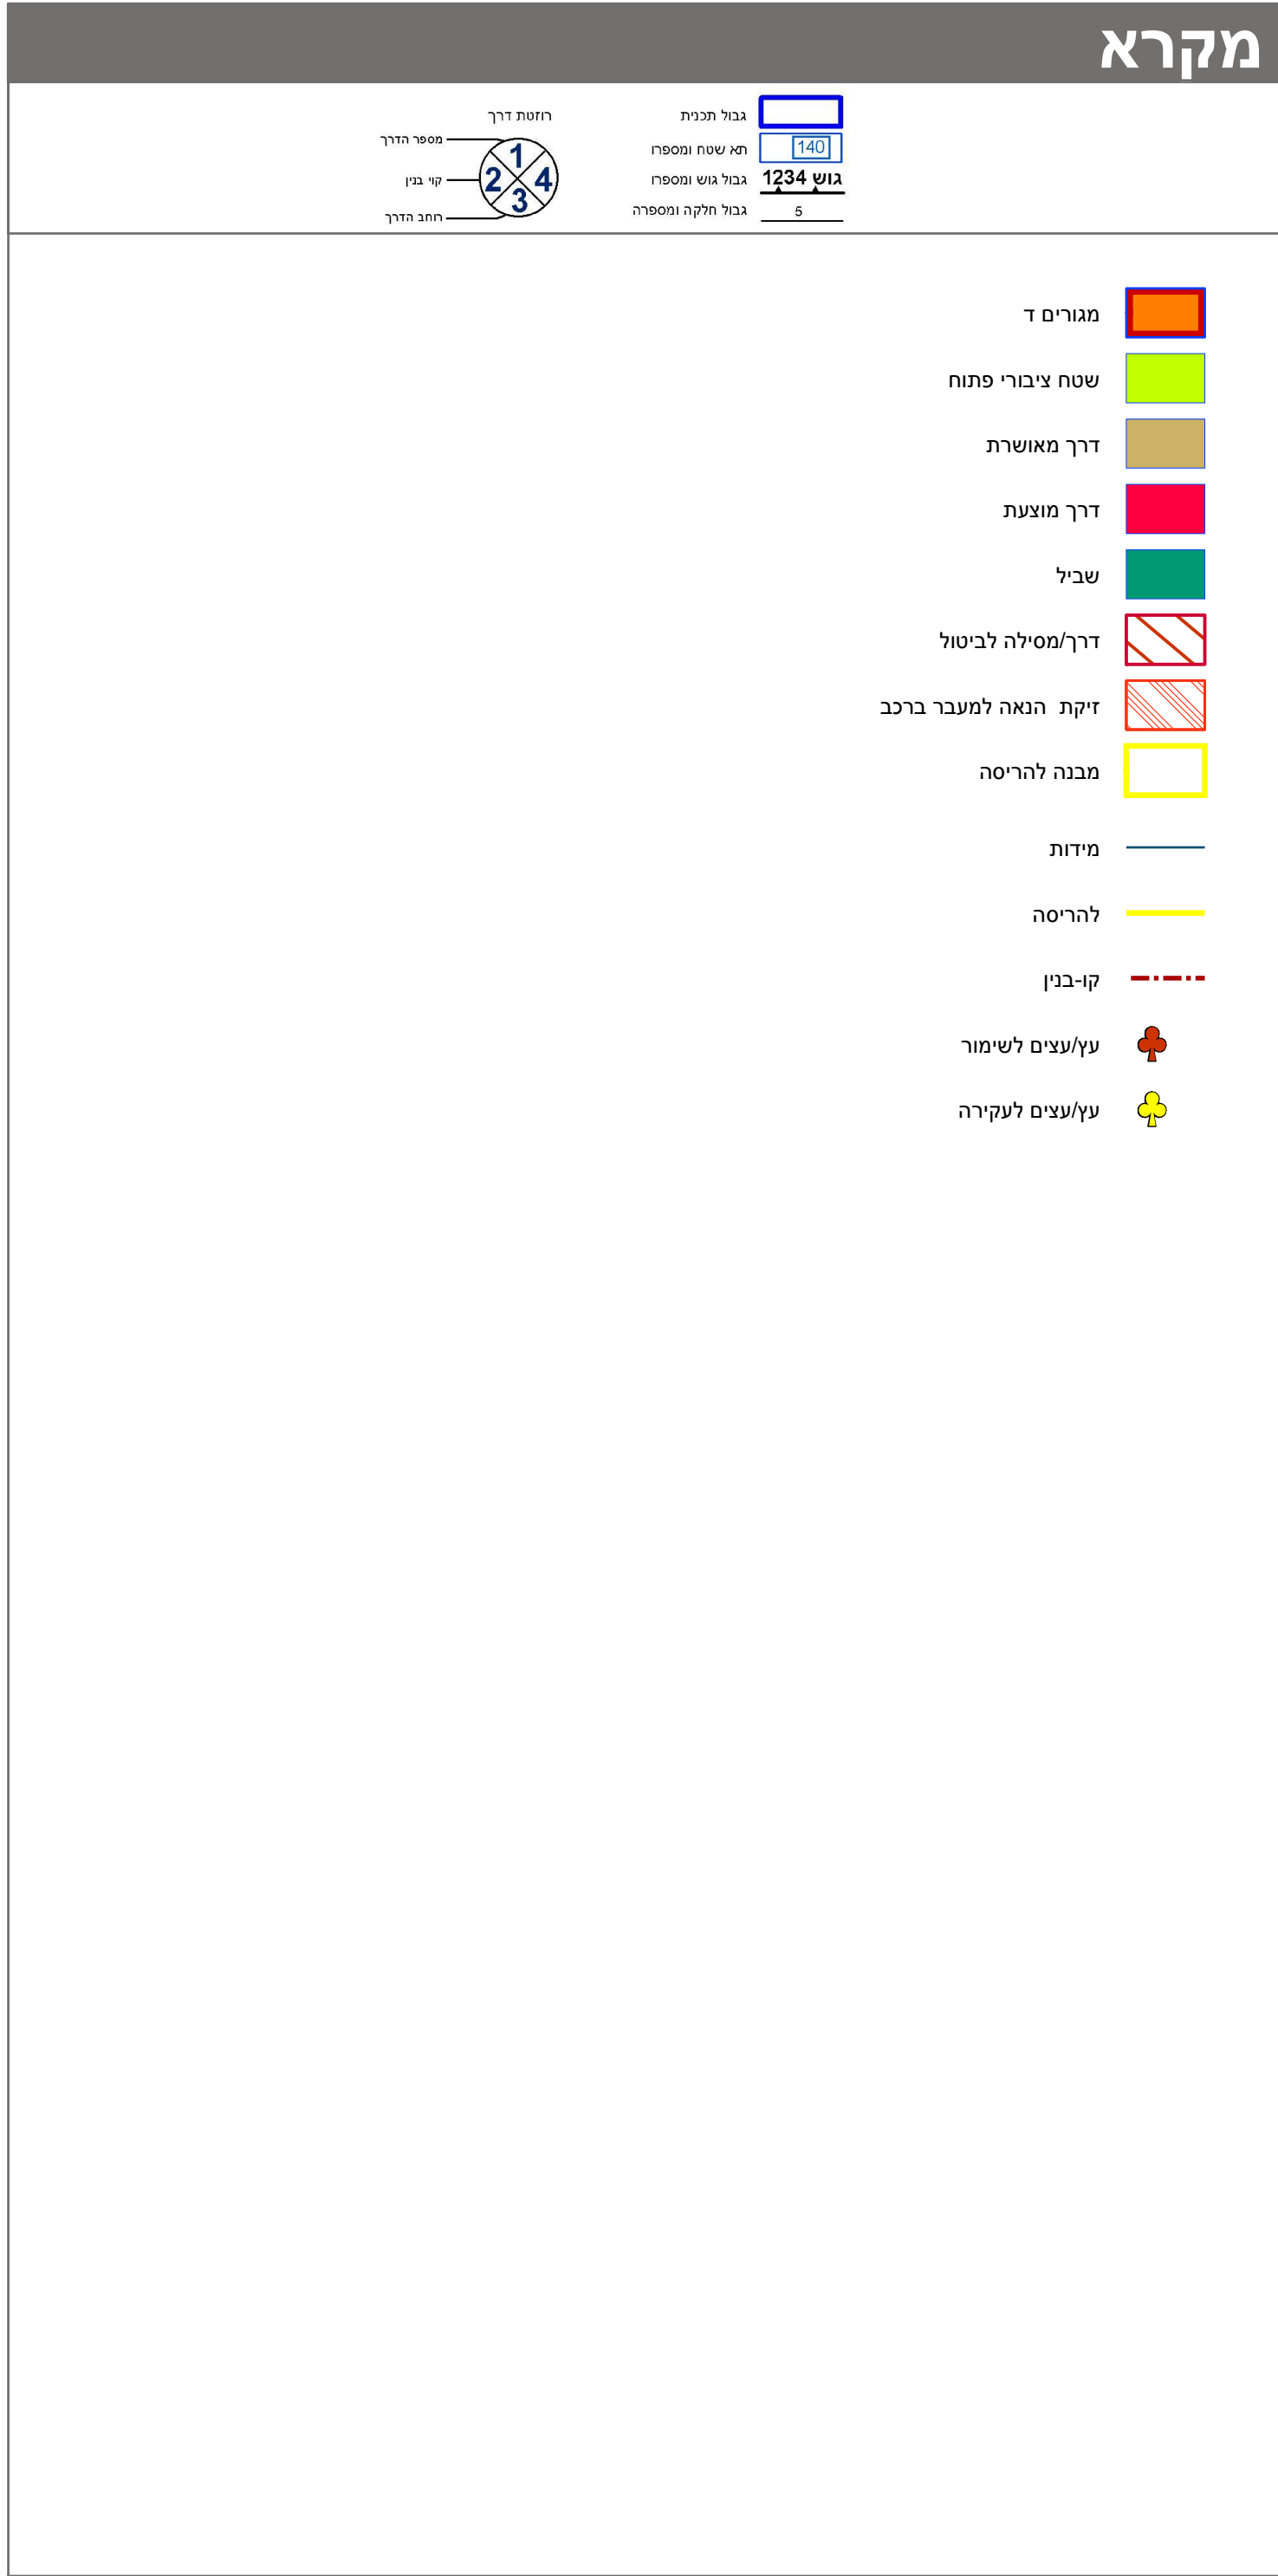

חוק התכנון והבניה, התשכ"ה - 1965	
תכנית מפורטת	
מס' 508-0792382	
מתחם מגורים-רח' חנה סנש - קרית אונ	
תשריט מצב מוצע	
גיליון 1 מתוך 1	
מחוז	תל-אביב
מרחב תכנון מקומי	קרית אונ
רשות מקומית	קרית אונ
ישוב	קרית אונ
תכנית בסמכות	מחוזית
איחוד וחלוקה	ללא איחוד וחלוקה
היתרים או הרשאות	תכנית שמכוחה ניתן להוציא היתרים או הרשאות
מונה תדפיס התשריט	15
מועד הפקה	19/10/2021
שטח התכנית	5.343 יום
קנה מידה	
1:250	
אישורים בתכנית מס' 508-0792382	
חיתול התכנון	
חוק התכנון והבניה, התשכ"ה - 1965	
תוחלת-אי-ב	
13/09/2021	
לאשר	
15/11/2021	
תאריך	
י"ד הוועדה המחוזית	

שמות*	
מגיש התכנית	רשות מקרקעי ישראל
מגיש התכנית	תאגיד: ר.מ.י.
עורך ראשי	תאגיד: רמת אילן בע"מ
יזם	תאגיד: מיכאלה איתן
	תאגיד: מיכאלה איתן-אדריכלים ומתכנני ע
	תאגיד: רמת אילן בע"מ

בעלי ענין בקרקע*

טבלת גושים וחלקות*			
מספר גוש	חלק	מספר חלקות	מספר חלקות
6495	חלק	20-21, 118-119	17, 141-142

הרשמה המלאה מפורטת בהוראות התכנית / בהודעה שפורסמה בעיתונות וברשומות

הריני מצהיר בזאת כי המפה הטופוגרפית/המצבית המהווה רקע לתכנית זו, נערכה על ידי ביום 10.09.19 והיא הוכנה לפי הוראות נוהל מבא"ת ובהתאם להוראות החוק ולתקנות המודדים שבתוקף.

דיוק הקו הכחול והקדסטר: קו כחול (בלבד) ברמה אנליטית

ערית פינקס

780

מספר רשיון

חתימה

תאריך

שם המודד

מספר תכנית: 508-0792382, מספר יומית: 15

