


July 17, 2020

■ מגרם 3-4 קומות
■ דרך קיימת מאושרת
■ אזור שיקום למגורים
■ עבודת פתוח
■ בנייני צ'בר
■ עבודת פתוח
■ בנייני צ'בר

1:250

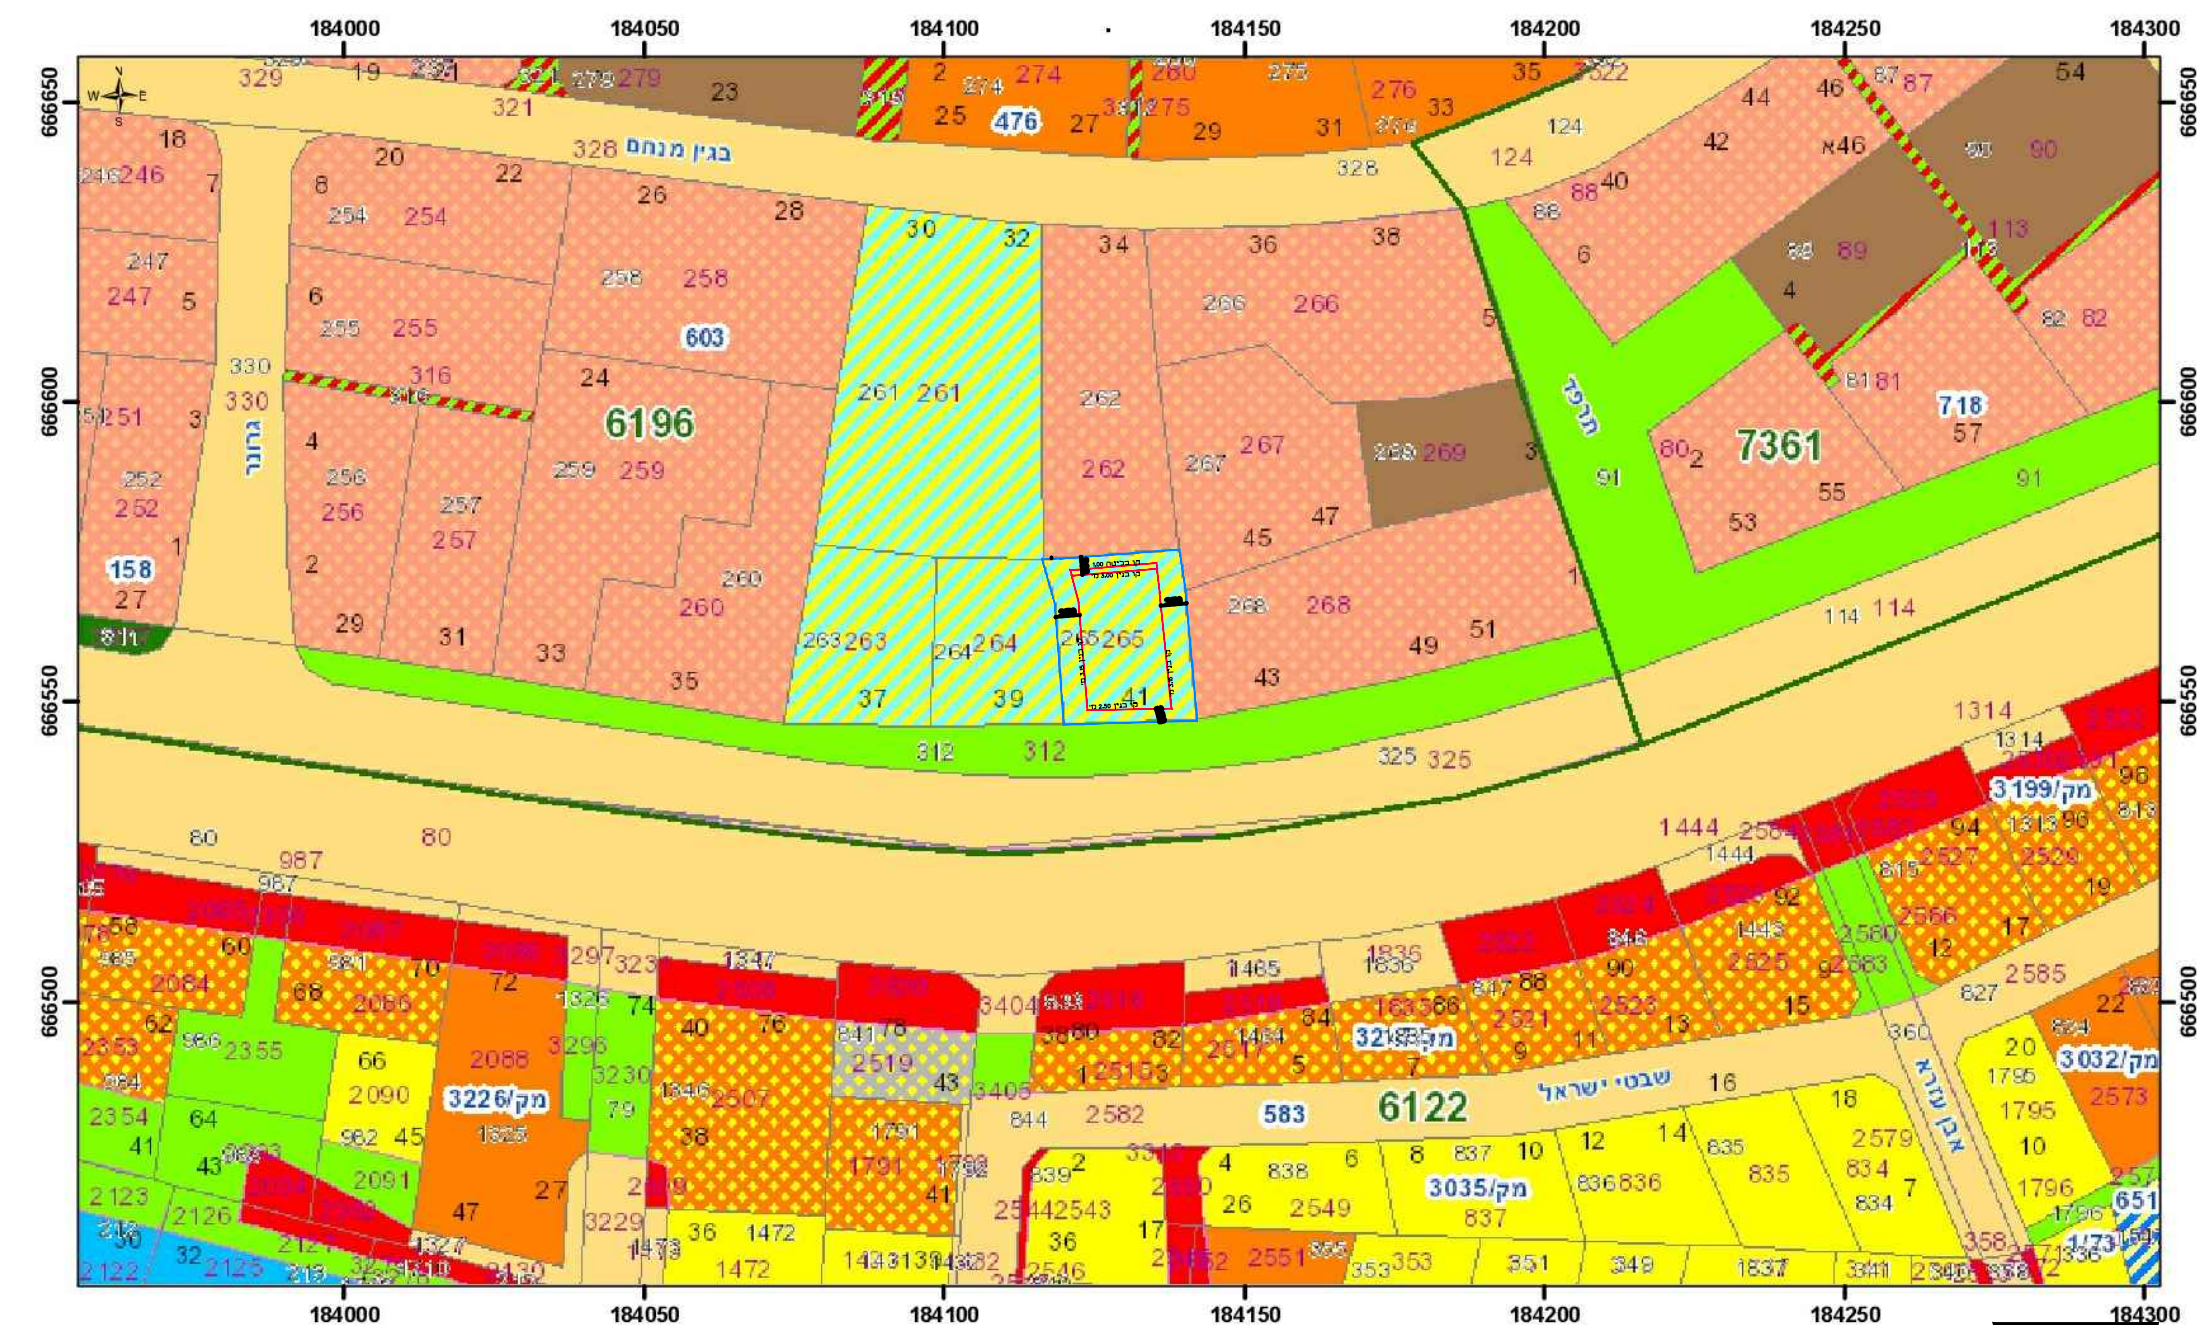

July 17, 2020

■ מגרם 2
■ פרטי פתוח
■ מגרם 3-4 קומות
■ מגרם 1
■ עבודת פתוח
■ דרך קיימת מאושרת
■ מגרם מיוחד
■ שטח להולכי רגל
■ מגרם 1
■ בנייני צ'בר
■ אזור שיקום למגורים
■ מגרם 1 ח. מסחרית
■ מגרם 1
■ אזור שיקום למגורים

1:1,250

שם התוכנית: הרחבת יחיד קיימות גרמי דו-קומות 41 מ"ב
 מס' תוכנית: 501-0884148

תשריט מעבד מאושר

סוג התוכנית: תוכנית מפורטת.
 סמכות ראשית: ועדה מקומית
 היתרים או הרשות: תוכנית שניתן מכוחה להוציא היתרים או הרשות
 מחוץ: תל אביב
 מרחב תכנון מקומי: בני ברק
 רשות מקומית: בני ברק
 ישוב: בני ברק
 שטח התוכנית: 618 מ"ר
 קב"מ: 1250

גושים וחלקות בתוכנית

| חלקי חלקות | חלקות בשלמותן | סוג הגוש | גוש |
|------------|---------------|----------|------|
| | 265 | | 6196 |

טלבי הפקדה
 תאריך: 7.2020
 חתימת מו"סד התכנון:

שמות וחתימות:

| עורך התוכנית | שם: בראונשטיין גיל |
|--------------|-------------------------------------|
| | כתובת: יהודקה 9 פ"ב |
| | טלפון: 02-2507702 יו"ר: 052700118 |