

27.70° ש"מ

184150

184175



גוש 599

672450



672425

672400

184150

184175

23.2° ש"מ

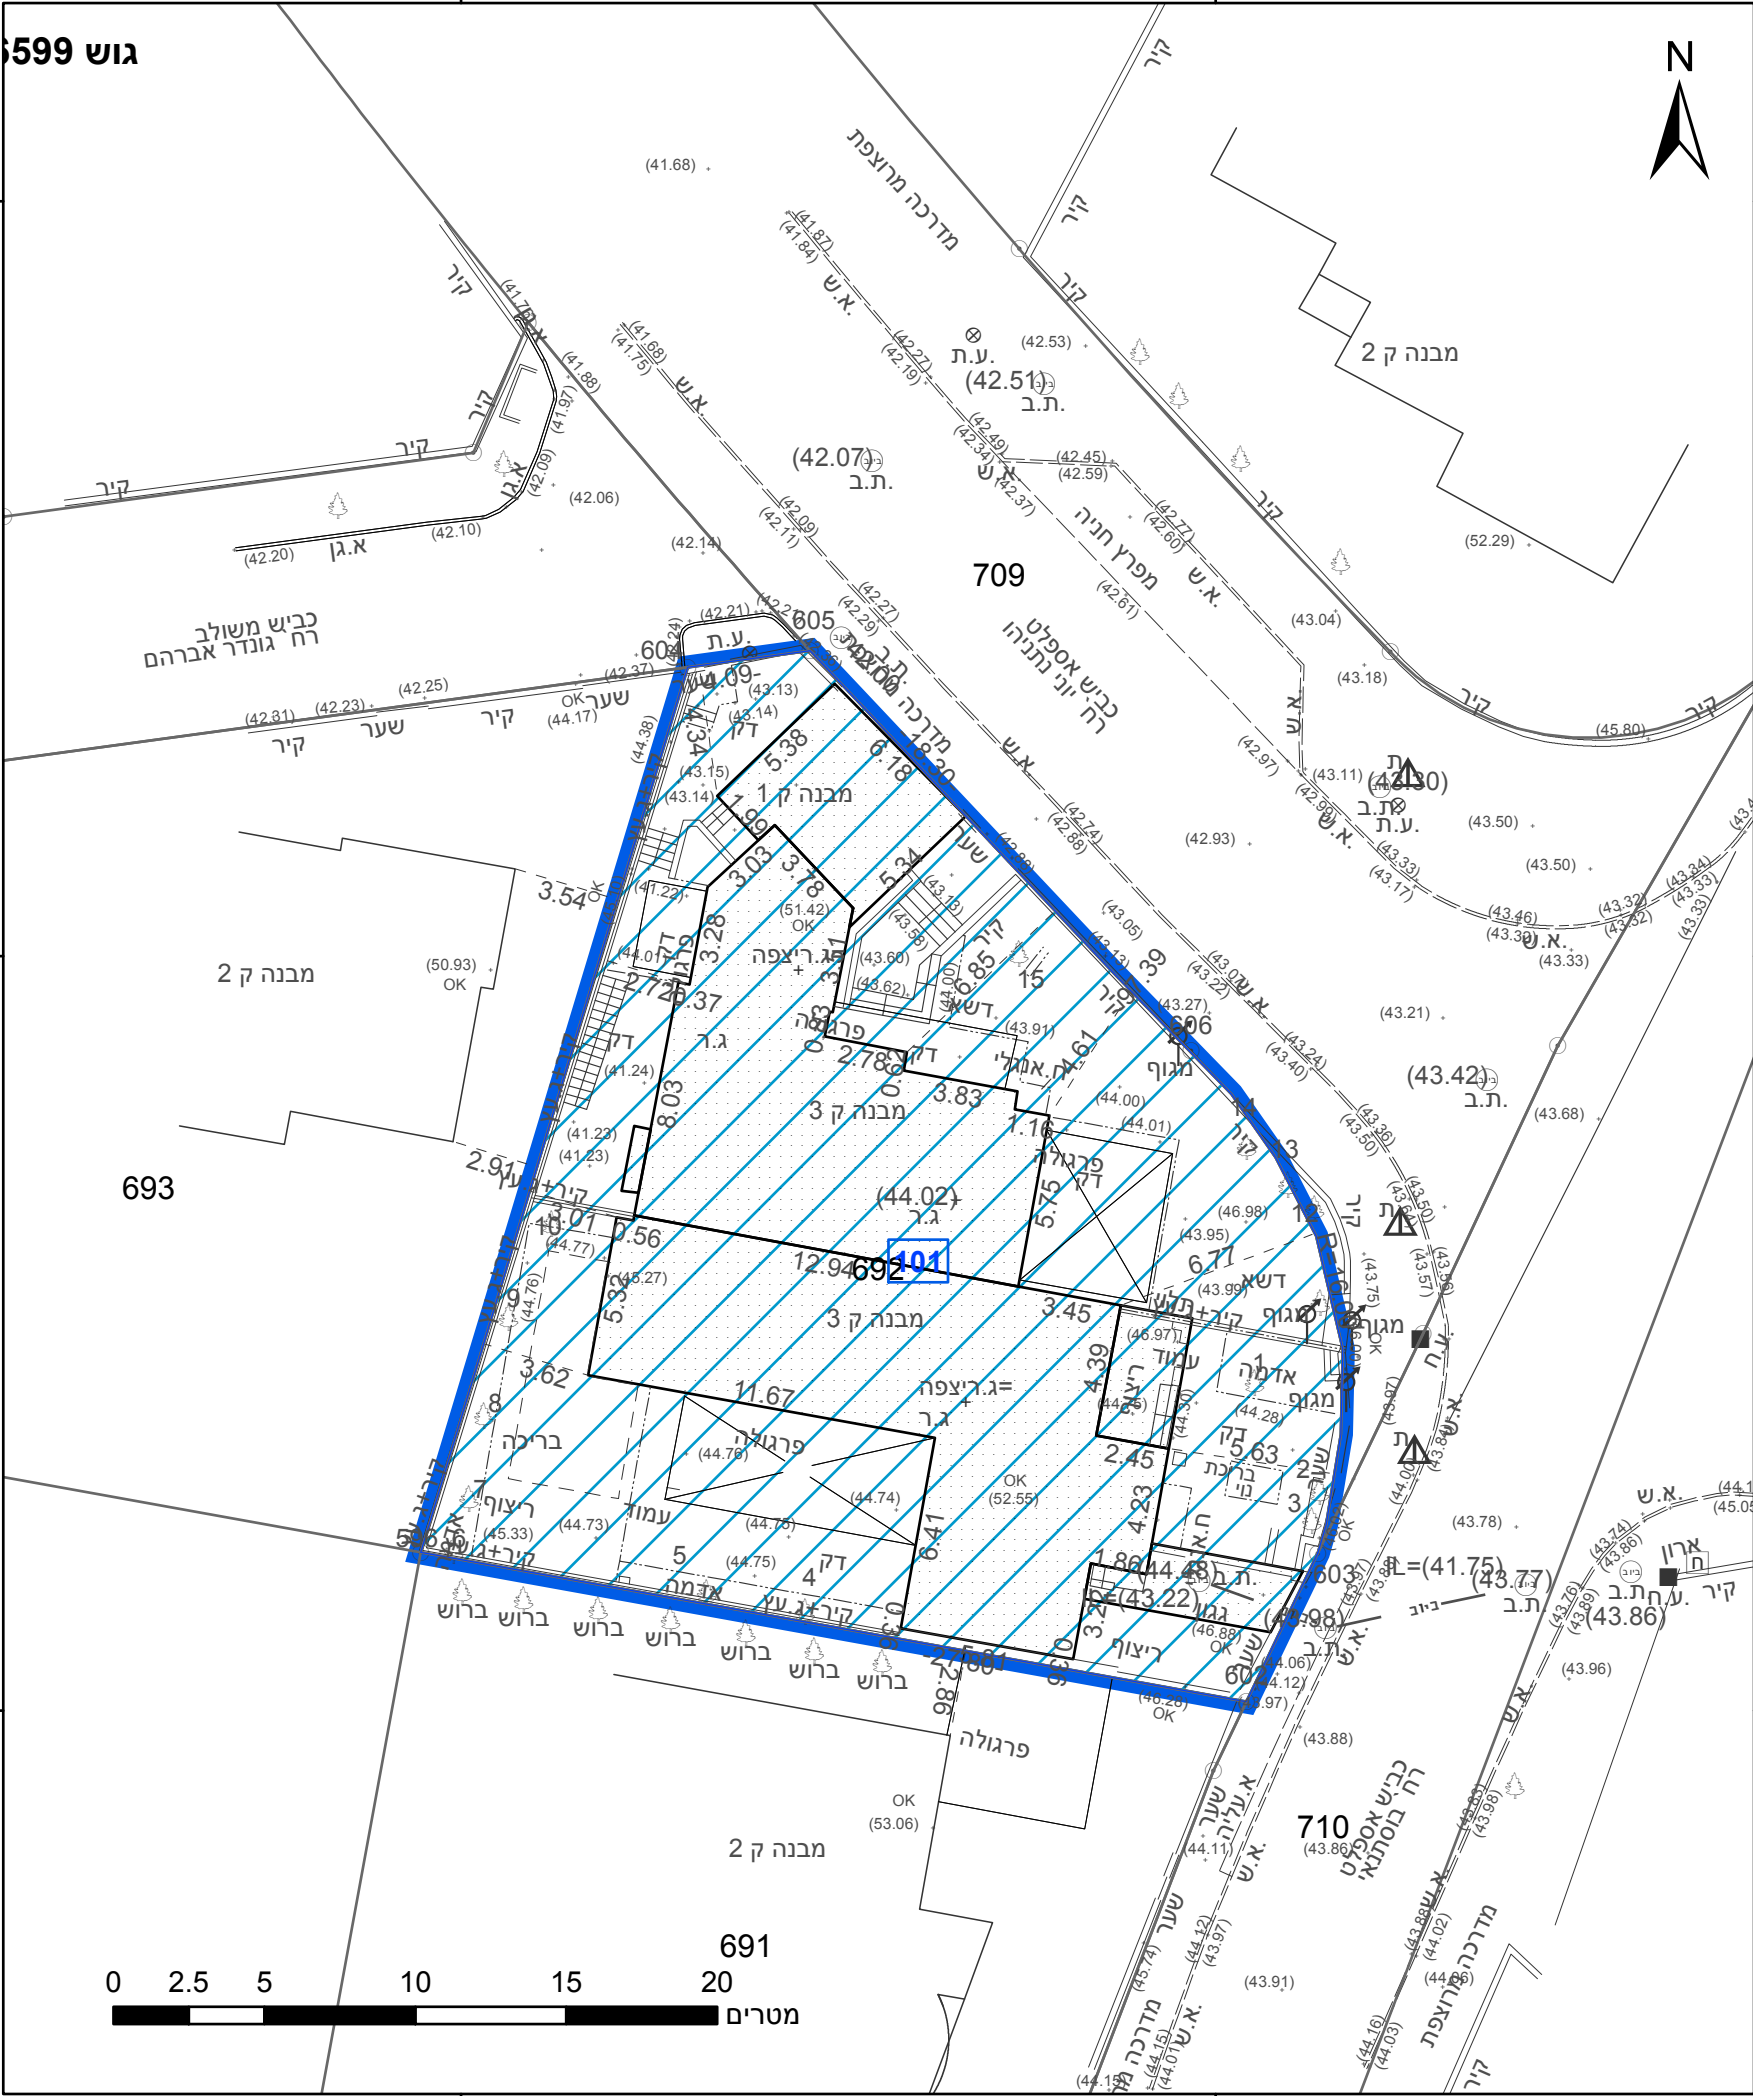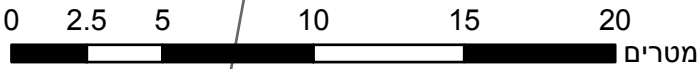

מקרא

גבול התכנית	גוש 1234
גבול גוש ומספרו	5
גבול חלקה ומספרה	
תא שטח ומספרו	1
מספר הדרך	1
קווי בנין	2
רוחב הדרך	3

י עוד עפ"י תכנית מאושרת אחרת

אישורים בתכנית מס' 553-0921270

הריני מצהיר בזאת כי המפה הטופוגרפית/המצבית המהווה רקע לתכנית זו, נערכה על ידי ביום 15/11/2020 והיא הוכנה לפי הוראות נוהל מבא"ת ובהתאם להוראות החוק ולתקנות המודדים שבתוקף. דיוק הקו הכחול והקדסטר: מדידה אנליטית מלאה ברמת תצ"ר

בד"ר מועאד שם המודד	1426 מספר רשיון
חתימה	תאריך

חוק התכנון והבנייה, התשכ"ה - 1965
תכנית מפורטת

מס' 553-0921270

רח' יוני נתניהו 1 רמת השרון

תשריט מצב מוצע גיליון 1 מתוך 1

מחוז	תל-אביב
מרחב תכנון מקומי	רמת השרון
רשות מקומית	רמת השרון
ישוב	רמת השרון

תכנית בסמכות	מקומית
איחוד וחלוקה	ללא איחוד וחלוקה
היתרים או הרשאות	תכנית שמכוחה ניתן להוציא היתרים או הרשאות

מונה תדפיס התשריט	3
מועד הפקדה	23/06/2021 13:15

שטח התכנית	0.68 דונם	קנה מידה	1:250
------------	-----------	----------	-------

שמות*

מגיש תכנית	טוביה ניר תאגיד
מגיש תכנית	ליאת פרנקל תאגיד
עורך ראשי	אליזבת גולדשטיין תאגיד
יזם	טוביה ניר תאגיד
יזם	ליאת פרנקל תאגיד

בעלי ענין בקרקע*

בעלים	טוביה ניר תאגיד
בעלים	ליאת פרנקל תאגיד

טבלת גושים וחלקות*

מספר גוש	מספר חלקה/כל הגוש	מספרי חלקות בשלמותן	מספרי חלקות בחלקיותן
6599	חלק	692	

* הרשימה המלאה מפורטת בהוראות התכנית / בהודעה שפורסמה בעיתונות וברשומות

תרשים התמצאות - קנ"מ 1:1250



שנת צילום אוויר: 2017-2018

מספר תכנית: 553-0921270, מספר גירסת תשריט: 3