


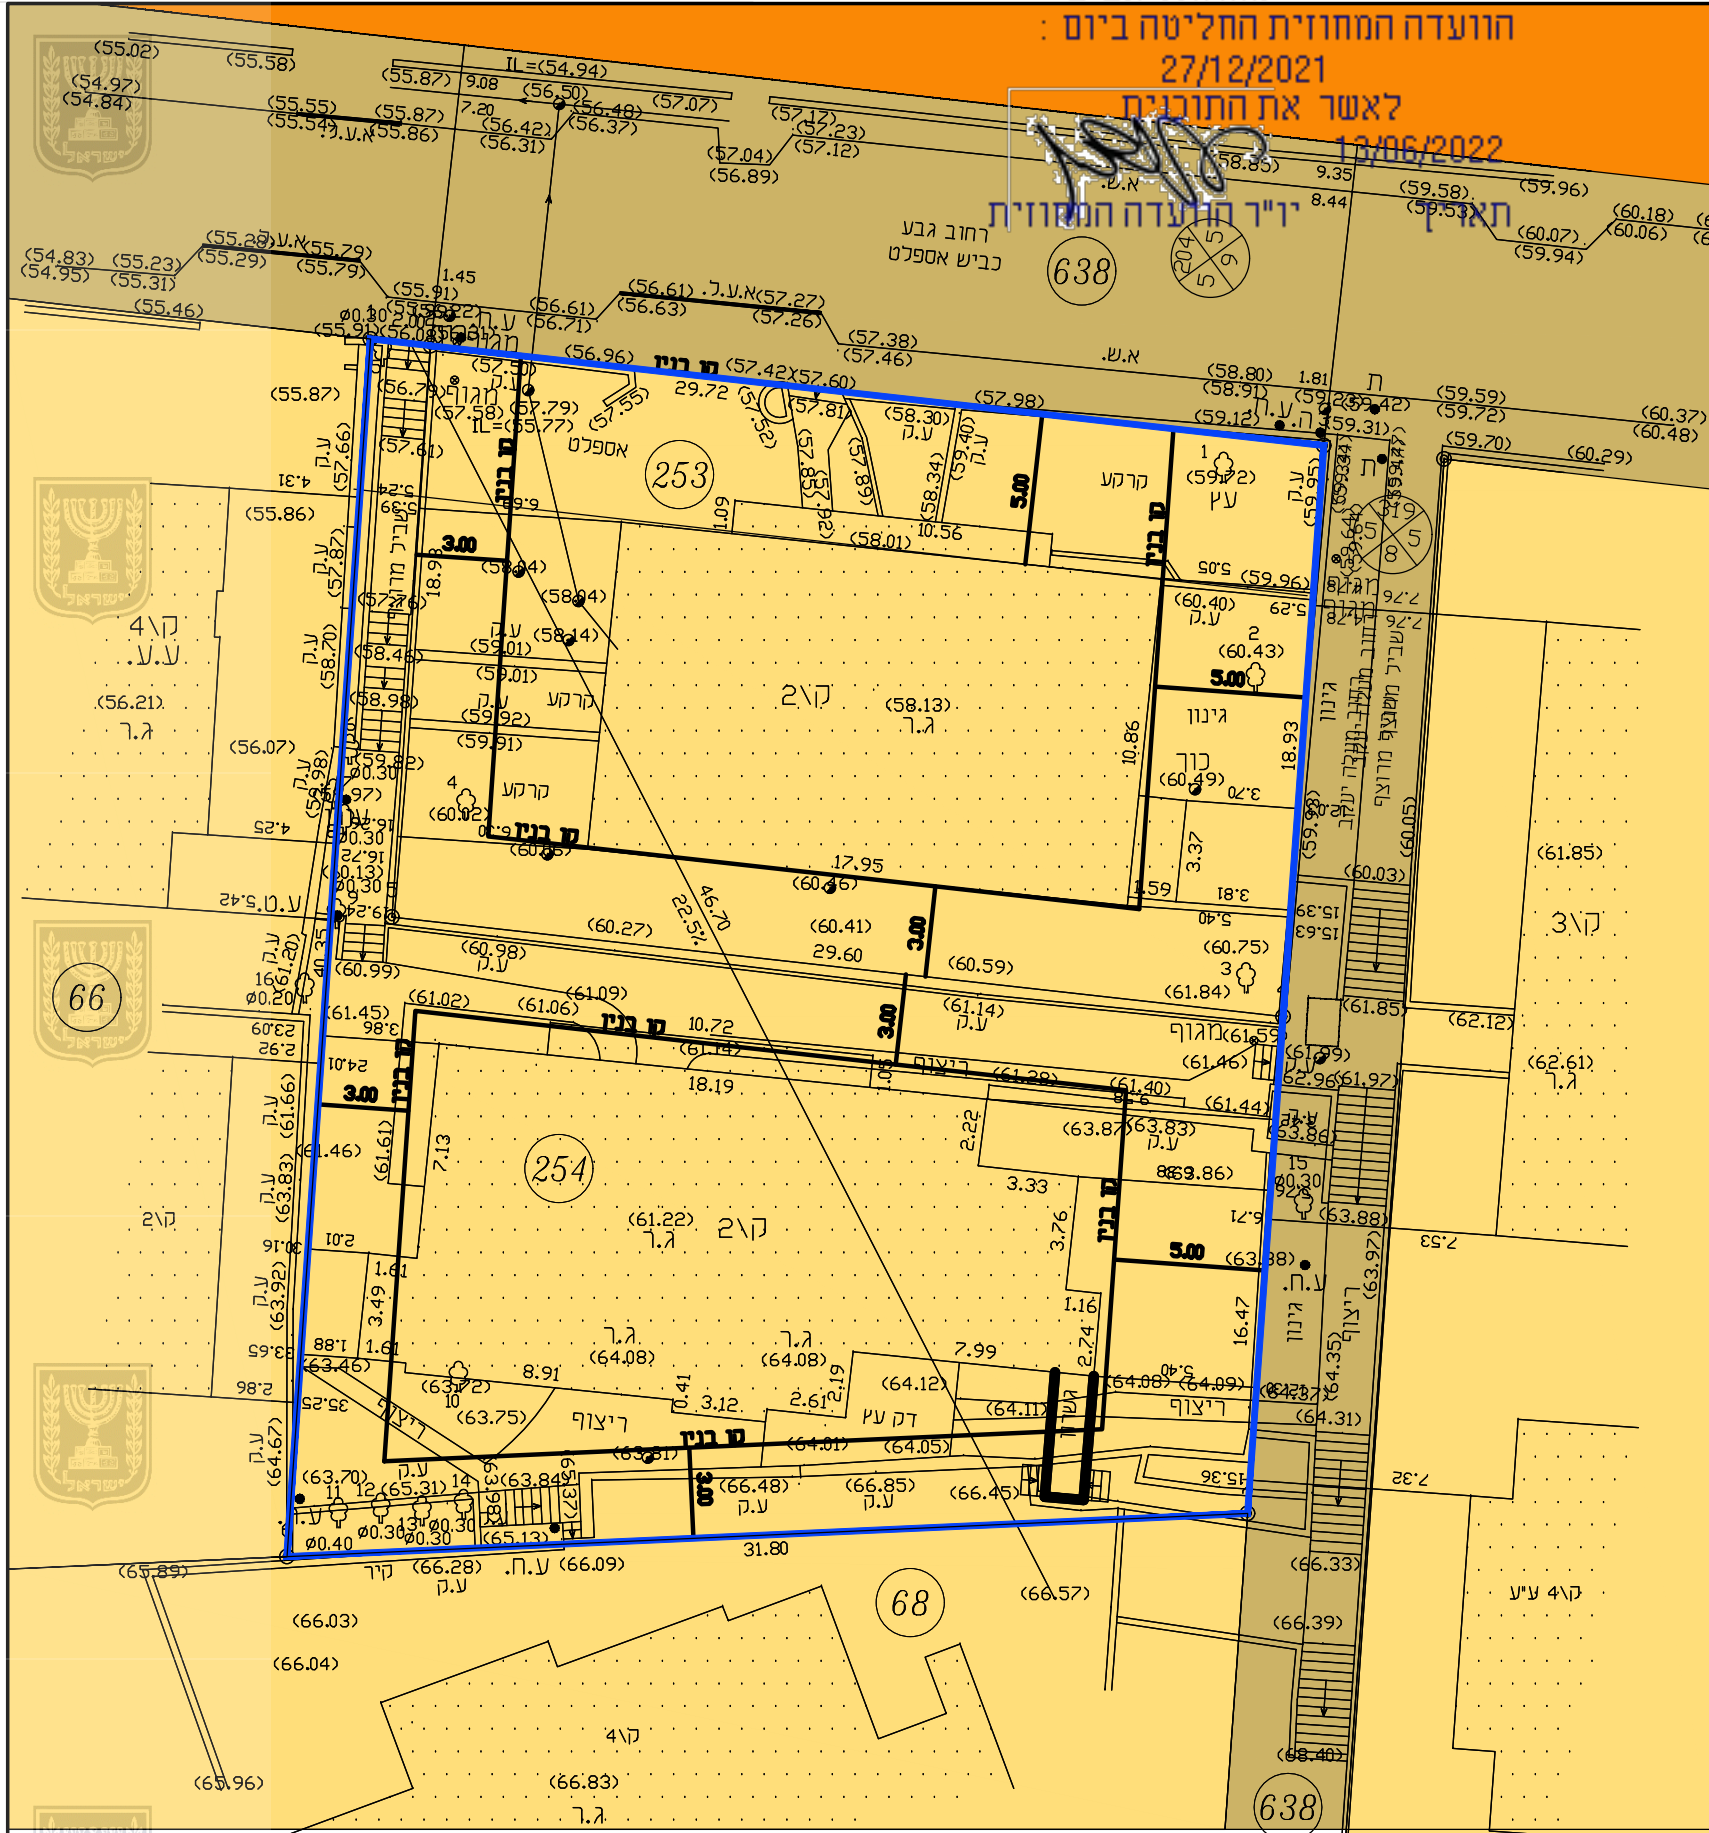

תכנית 1:250



תכנית מתאר מפורטת גבע 14/14 503-0642447 תשריט מצב מאושר


מחוז : תל אביב
מרחב תכנון מקומי : הועדה המקומית לתכנון ובניה גבעתיים
רשות מקומית : גבעתיים
שטח התכנית : 1198 מ"ר
קנה מידה : 1 : 250

גושים וחלקות בתכנית:

גוש	סוג הגוש	חלקות בשלמותן	חלקי חלקות
6160		253 254	

חותמות מוסד התכנון :

שלב: עיון מהדורה : 2 תאריך : 16.01.2020

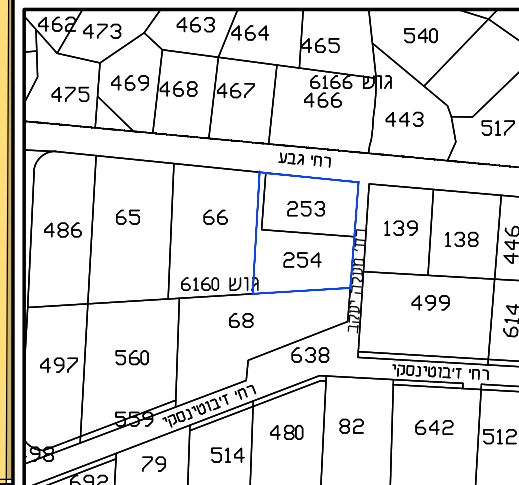

תרשים התמצאות