
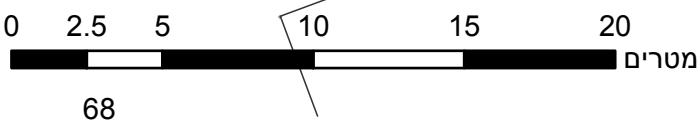


27.70 ס"מ

182625

182650

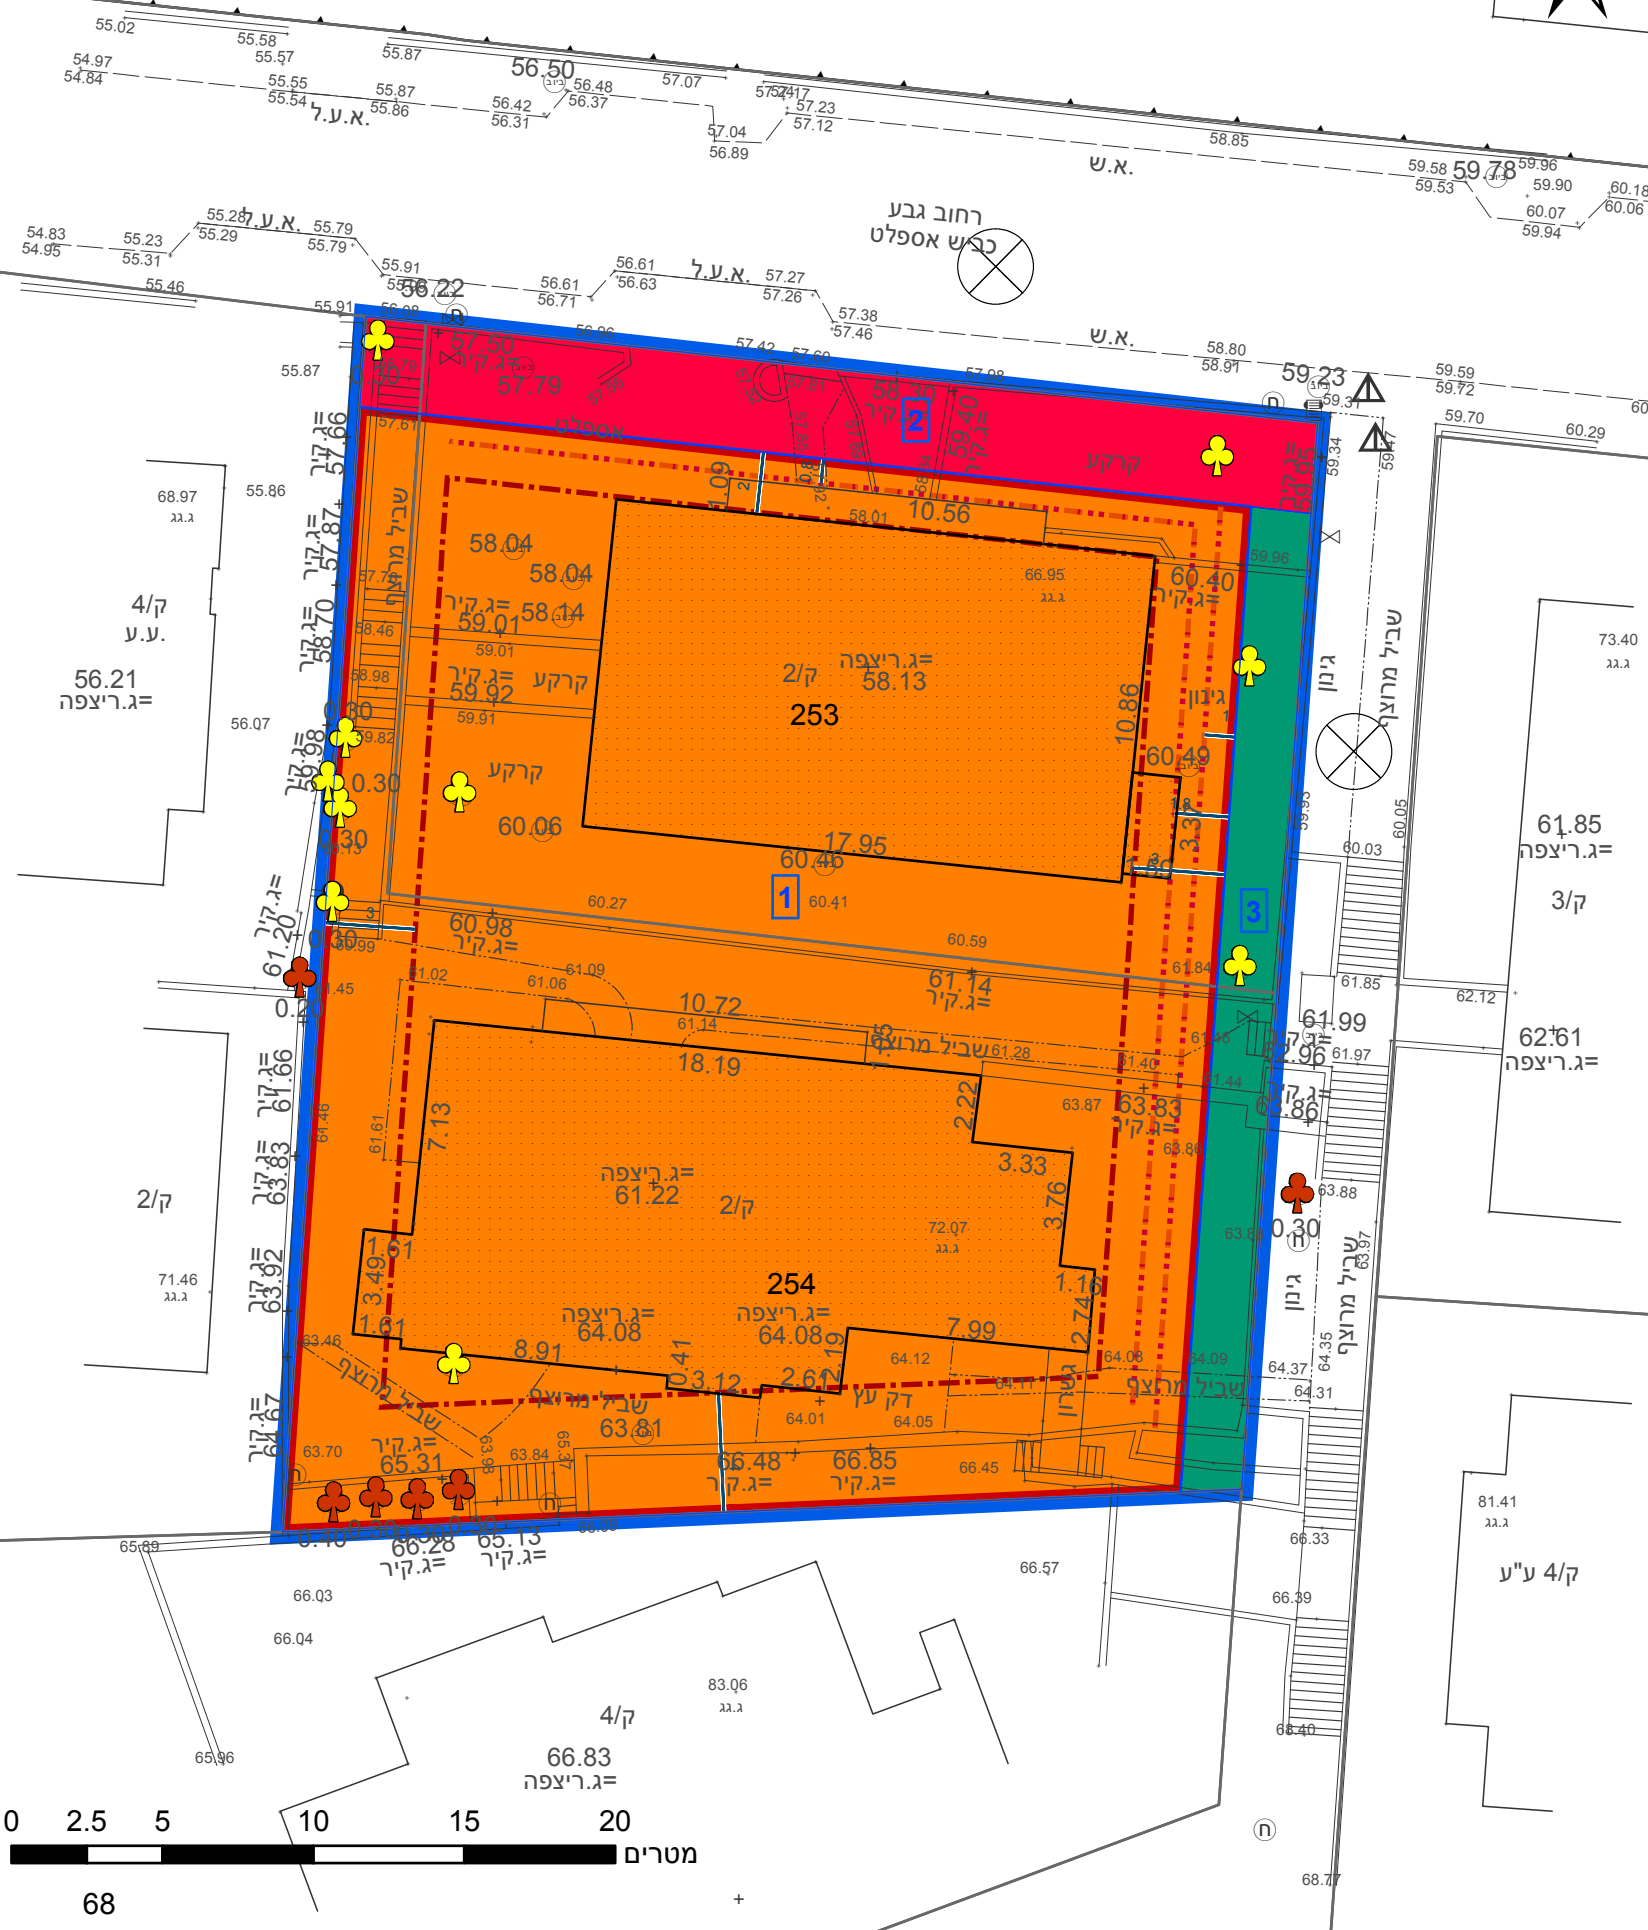

182625

182650

23.2 ס"מ

מקרא

גבול התכנית	גוש 1234
גבול גוש ומספרו	5
גבול חלקה ומספרה	
תא שטח ומספרו	1
מספר הדרך	2
קווי בנין	3
רוחב הדרך	4

- מגורים ד
- דרך מוצעת
- שביל
- מידות
- קו בנין עילי
- קו-בנין
- עץ/עצים לשימור
- עץ/עצים לכריתה

אישורים בתכנית מס' 503-0642447

חוק התכנון והבנייה, התשכ"ה - 1965
הוועדה לתכנון ובנייה
22/03/2022
תאריך

הריני מצהיר בזאת כי המפה הטופוגרפית/המצבית המהווה רקע לתכנית זו, נערכה על ידי ביום 22-04-2018 והיא הוכנה לפי הוראות נוהל מבא"ת ובהתאם להוראות החוק ולתקנות המודדים שבתוקף. דיוק הקו הכחול והקדסטר: קו כחול (בלבד) ברמה אנליטית	594 מספר רשיון	דרור בנותן שם המודד	תתימה
--	----------------	---------------------	-------

חוק התכנון והבנייה, התשכ"ה - 1965 תכנית מפורטת

מס' 503-0642447

גבע 14/14

תשריט מצב מוצע	גיליון 1	מתוך 1
מחוז	תל-אביב	
מרחב תכנון מקומי	גבעתיים	
רשות מקומית	גבעתיים	
ישוב	גבעתיים	

תכנית בסמכות	מחוזית
איחוד וחלוקה	איחוד ואו חלוקה בהסכמת כל הבעלים בכל תחום התכנית/בחלק מתחום התכנית
היתרים או הרשאות	תכנית שמכוחה ניתן להוציא היתרים או הרשאות

מונה תדפיס התשריט	15
מועד הפקדה	22/03/2022
שטח התכנית	1.198 דונם
קנה מידה	1:250

שמות*	מייצג בא כח, רוזנברג ערן תאגיד: משרד לוסטיגמן לפלר רוזנברג בנימין פרי תאגיד: V5 אדריכלים אסף מוגרבי תאגיד: רם- מוגרבי- ארדיטי 1414 א בע"מ
מגיש תכנית	
עורך ראשי	
ידם	

בעלי עניין בקרקע*

טבלת גושים וחלקות*

מספר גוש	מספר חלקה/כל הגוש	מספר חלקות	מספר חלקות
6160	חלק	253-254	בשלת חלקות

* הרשימה המלאה מפורטת בהוראות התכנית / בהודעה שפורסמה בעיתונות וברשומות

תרשים התמצאות - קנ"מ 1:1250



שנת צילום אוויר: 2019

מספר תכנית: 503-0642447, מספר גירסת תשריט: 15