



November 24, 2020
 יעודי קרקע
 דרך קיימת מאושרת
 דרך מצערת

מגרם ב
 פרטי פתוח
 תעשייה מיוחדת
 יעודי מבאת

מגרם ב
 בנייני צבור
 אתור שיקום למגורים
 מגרם ב
 דרך מאושרת

מגרם ב
 צבור פתוח
 תעשייה
 מגרם ב
 דרך מאושרת

תרשים סביבה
 קנ"מ 1:1250

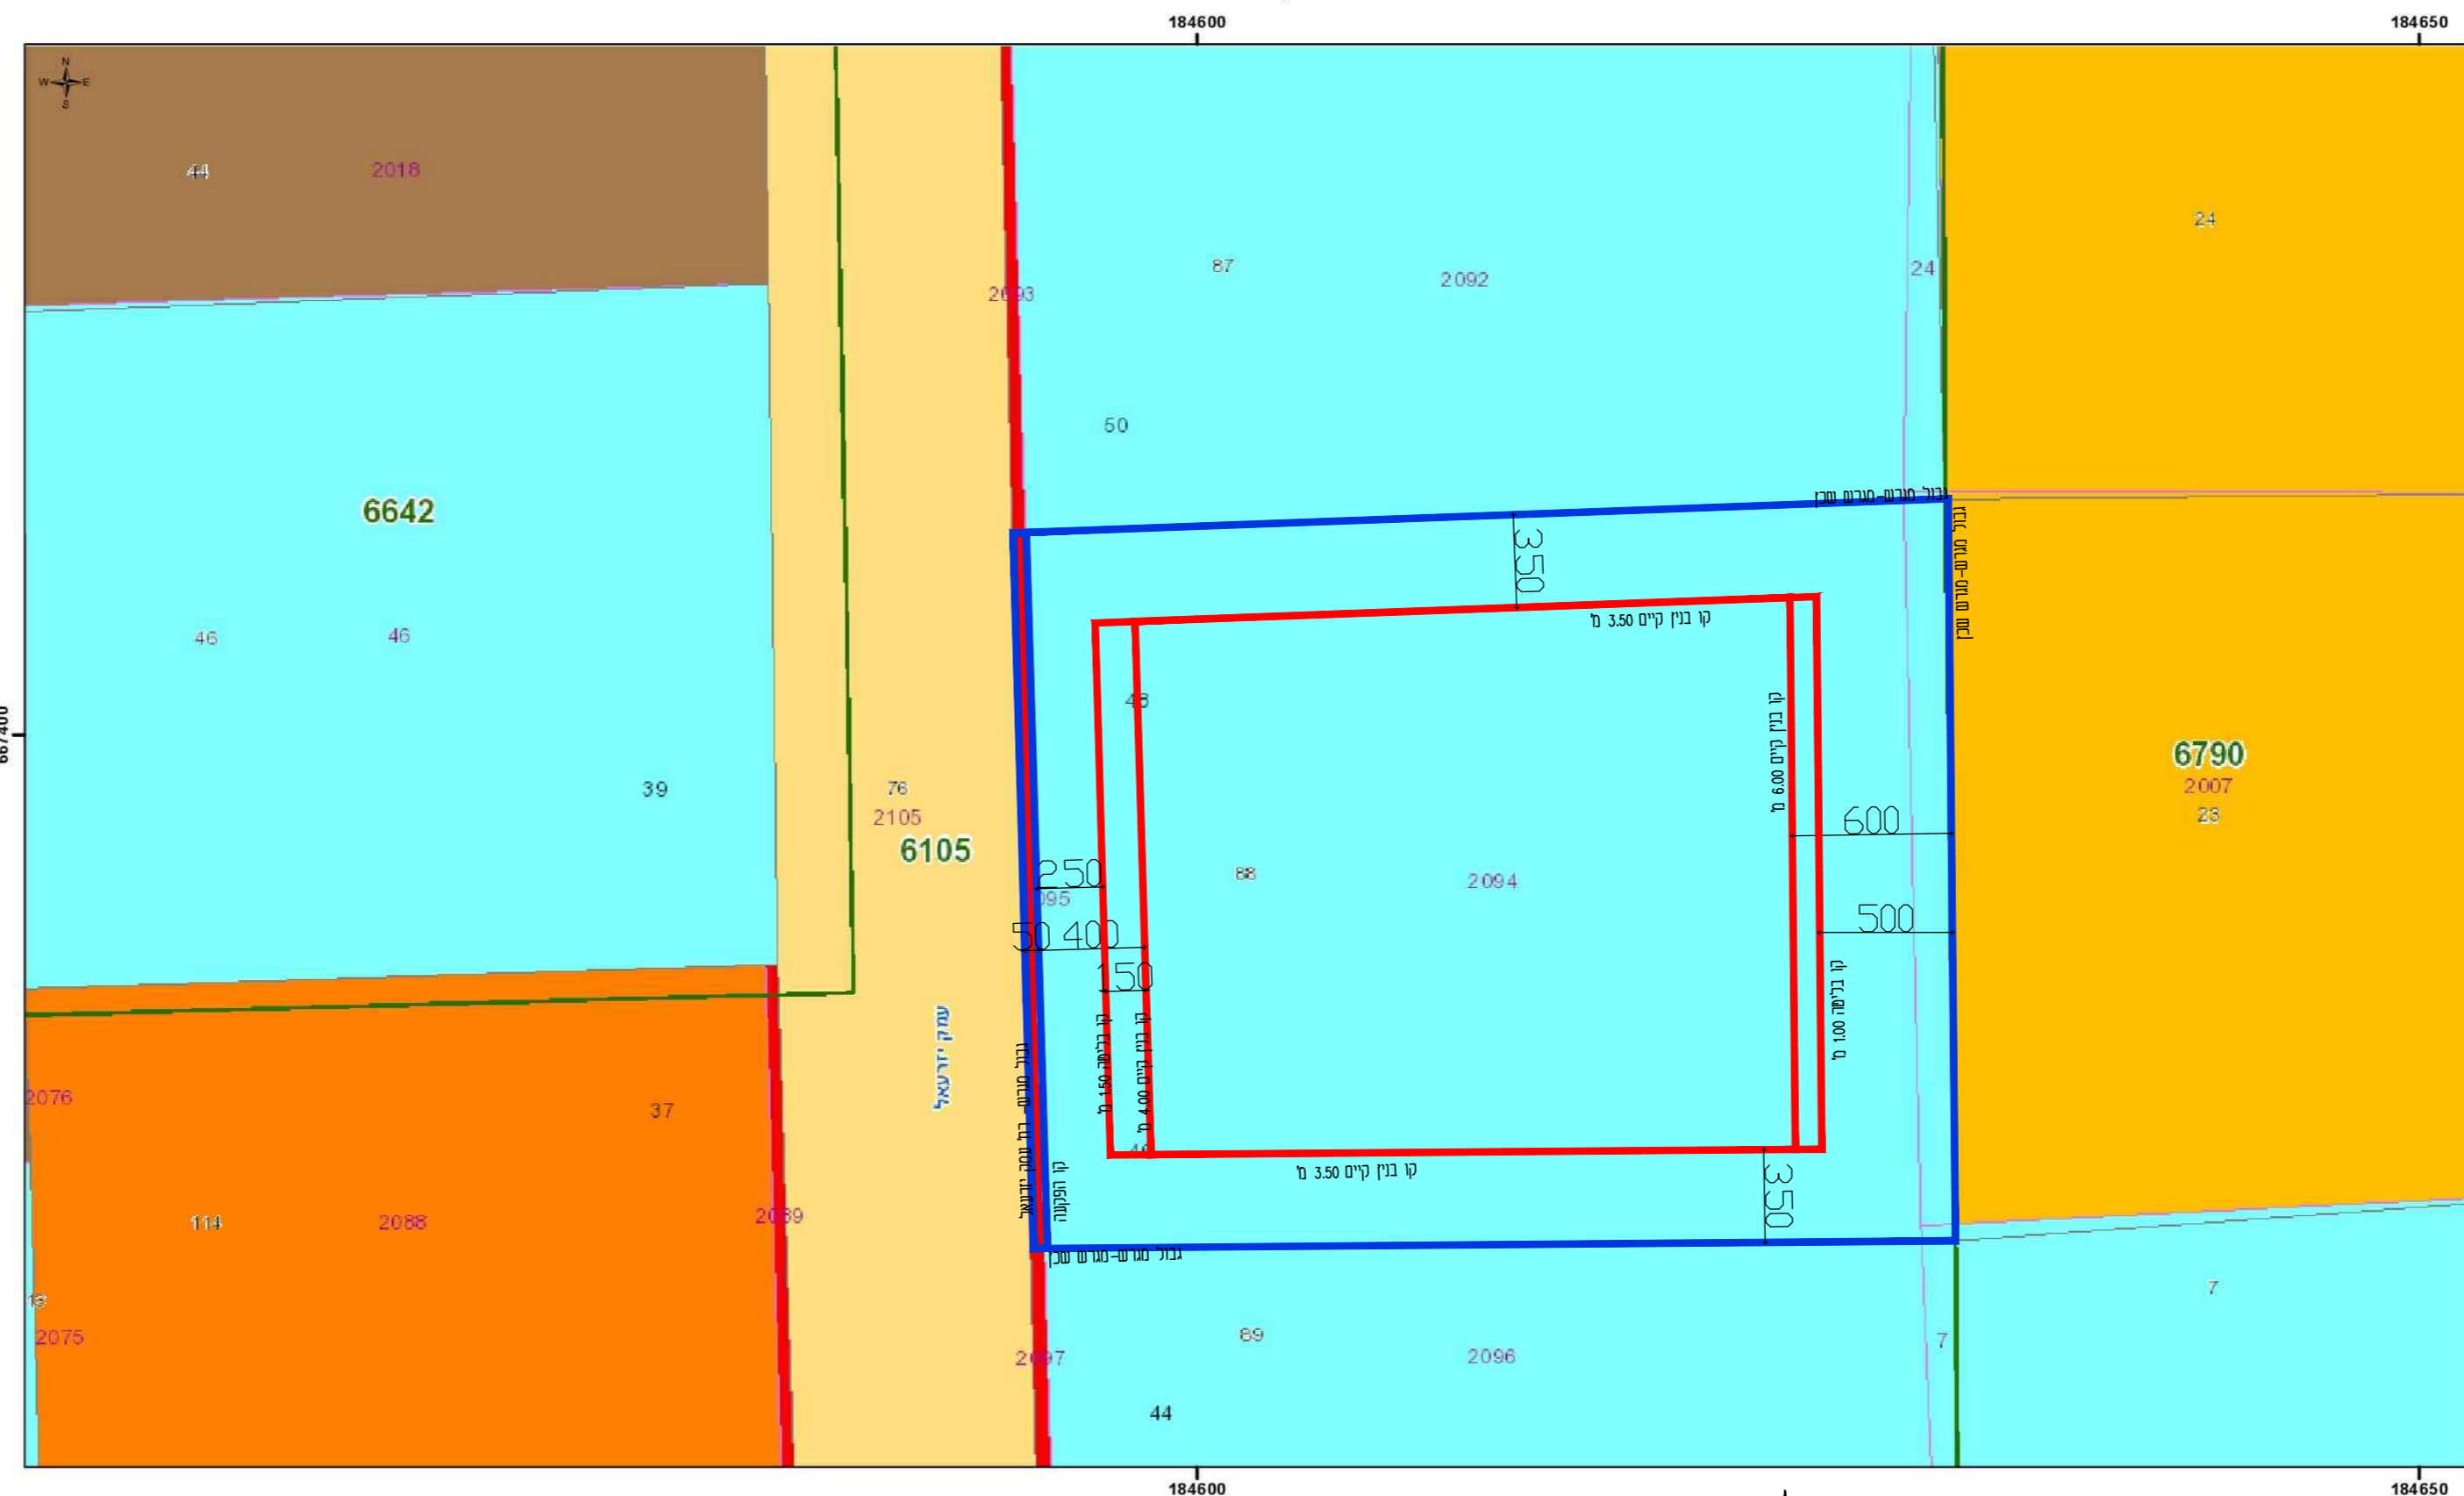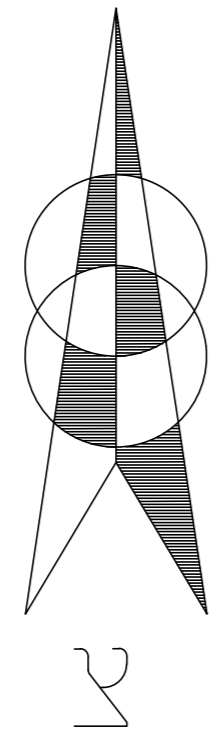


November 24, 2020
 יעודי קרקע
 דרך קיימת מאושרת
 דרך מצערת

מגרם ב
 בנייני צבור
 יעודי מבאת
 מגרם ב

מגרם ב
 בנייני צבור
 יעודי מבאת
 מגרם ב

תשריט מצב מאושר
 קנ"מ 1:250

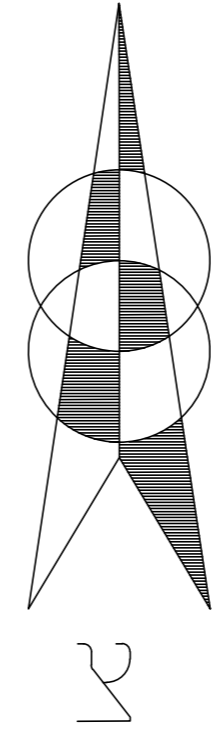

1:250
 0 0.001750.0035 0.0071

תכנית מס' 501-0917831
 טעיניים ברח' עמק יזרעאל 48 בני ברק

הרחבת יחיד קיימת וטעיניים בקוי בנין
 ברח' עמק יזרעאל 48

תוכנית מצב מאושרת

סוג התכנית: תכנית מפורסת
 סמכות ראשית: ועדה מקומית
 היתרים או הרשאות: תכנית שניתן מכוחה להוציא היתרים
 מחוז: תל אביב
 מרחב תכנון מקומי: בני ברק
 רשות מקומית: בני ברק
 ישוב: בני ברק
 שטח התכנית: 1002 מ"ר
 קנה מידה: 1:250

גושים וחלקות בתכנית:

גוש	סוג הגוש	חלקות בשלמותן	חלקי חלקות
6105		88	

שלב: הפקדה מהדורה: 1 תאריך: 11.2020
 חותמת מוסד התכנון:



שמות וחתימות:

חתימה	שם: פלקס נחום בשם דיירי הבנין	חתימה
	כתובת: עמק יזרעאל 48 בני ברק	
חתימה	מלפון: 035094879	חתימה
	נייד: 052-7114400	
חתימה	שם: פלקס נחום בשם דיירי הבנין	חתימה
	כתובת: עמק יזרעאל 48 בני ברק	
חתימה	מלפון: 035094879	חתימה
	נייד: 052-7114400	
חתימה	שם: זילברברג יצחק	חתימה
	כתובת: הרב מימון 25 בני ברק	
חתימה	מלפון: 03-9255921	חתימה
	נייד: 053-3113003	